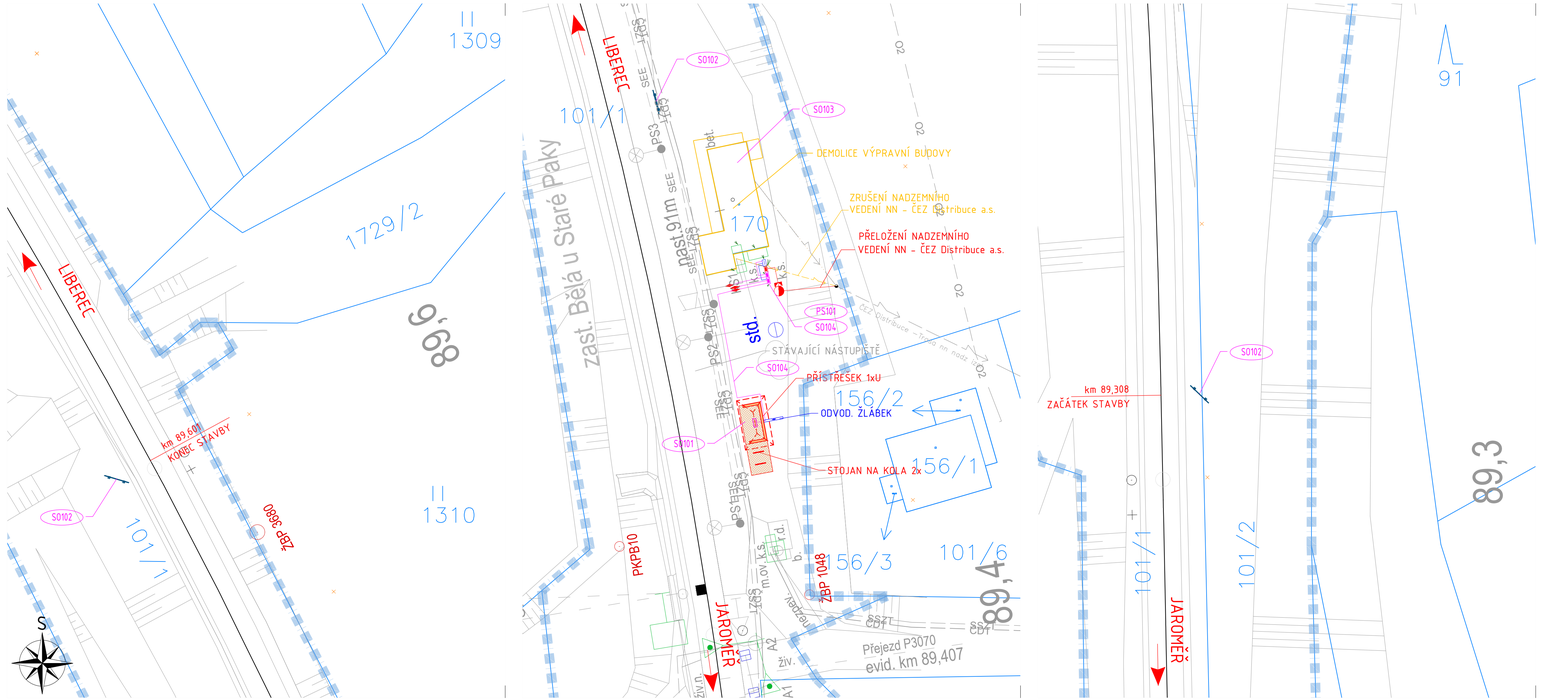

LEGENDA SITUACE:

- STÁVAJÍCÍ STAV
- RUŠENÝ STAV
- NOVÝ STAV
- ODVODNĚNÍ
- NOVÝ STAV - ZPEVNĚNÉ PLOCHY

LEGENDA MAPY

- STÁVAJÍCÍ STAV
- HRANICE PARCEL KATASTRU NEMOVITOSTÍ
- HRANICE DRÁŽNÍHO POZEMKU

LEGENDA SO A PS

STAVEBNÍ ČÁST

PS 101 Zastávka Bělá u Staré Paky, přeložka zařízení DDTS
SO 101 Přístřešek a zpevněné plochy Bělá u Staré Paky
SO 102 Orientační systém Bělá u Staré Paky
SO 103 Demolice Bělá u Staré Paky
SO 104 Bělá u Staré Paky, rozvody nn, přeložka ČEZ

LEGENDA STÁVAJÍCÍCH SÍTÍ

Správa železnic, státní organizace:

- SSZT – Správa železnic, státní organizace, SSZT - Správa sděl. a zabezp. techniky
- SEE – Správa železnic, státní organizace, SEE - Správa elektrotechniky a energetiky
- ČD T – ČD Telematika, akciová společnost
- ČEZ D – ČEZ Distribuce, akciová společnost - síť NN

UPOZORNĚNÍ:
PRŮBĚH PODZEMNÍCH SÍTÍ JE ZAKRESLEN POUZE INFORMATIVNĚ PODLE VYJÁDŘENÍ JEJICH SPRÁVCŮ. PRO ZJIŠTĚNÍ PŘESNÉ POLOHY SÍTĚ JE NUTNÉ POŽÁDAT SPRÁVCE O VYTYČENÍ.

LEGENDA NOVÝCH SÍTÍ ZŘIZOVANÝCH V RÁMCI STAVBY

SO 104 Bělá u Staré Paky, rozvody nn, přeložka ČEZ
PS 101 Bělá u Staré Paky, DDTS

Souřadnicový systém: S-JTSK
Výškový systém: Bpv

Přehled verzí přílohy				
Číslo	Datum	Popis změny	Jméno	Podpis
000	04/2021	Definitivní odevzdání dokumentace po zapracování připomínek	Jiří Novosad	
-	-	-	-	
-	-	-	-	

Zadavatel:
Správa železnic, státní organizace
Dlážděná 1003/7, Praha 1 - Nové Město 110 00
Správa železnic, Stavební správa východ
Nerudova 1, Olomouc 772 58

Zhotovitel:
PROJEKT servis spol. s r.o.
U Elektry 830/2b, Praha 9 - Hloubětín 198 00
IČ: 49823141
tel.: 281 090 860
www.projekt-servis.cz firma@projekt-servis.cz

Hlavní inženýr projektu: Jiří Novosad, DiS.
Zástupce hlavního inženýra projektu: Bc. Michal Munzar

Zpracovatel části:
PROJEKT servis spol. s r.o.
U Elektry 830/2b, Praha 9 - Hloubětín 198 00
IČ: 49823141
tel.: 281 090 860
www.projekt-servis.cz firma@projekt-servis.cz

Vypracoval: Jiří Novosad, DiS.
Kontroloval: Bc. Michal Munzar
Odpovědný projektant: Ing. Martin Koudelka

KRAJ: Liberecký | OKRES: Semily | OÚ: Bělá

Název akce:
„Optimalizace přístřešků pro cestující na zastávkách Víchová nad Jizerou, Řasnice, Krásný Les a Bělá u Staré Paky "

Část:
C. SITUAČNÍ VÝKRESY

KOORDINAČNÍ SITUAČNÍ VÝKRES

Číslo zakázky:	ZAK-2020-34
Stupeň:	DSP,PDPS
Datum:	04/2021
Měřítko:	1:250
Formát:	5xA4

Příloha:
SITUAČNÍ VÝKRES - BĚLÁ U STARÉ PAKY

Verze:	Část:	Č. přílohy:
000	C.3	1

Dokument lze užívat pouze ve smyslu příslušné smlouvy o dílo. Žádná jeho část nemůže být dle zákona č. 121/2000 Sb. kopírována nebo jinym způsobem rozšiřována bez souhlasu PROJEKT servis spol. s r.o.