

PROJEKT servis spol. s r.o.  
U Elektry č.p. 830/2b  
Hloubětín

ŽÁDOST ZE DNE	NAŠE ZNAČKA	VYŘIZUJE / LINKA	MÍSTO ODESLÁNÍ / DNE
23.08.2020	FVS - D/2004/2020/Ba	Stanislav Baláž / 482312122	Frýdlant / 24.08.2020

- určení místa: **Víchová nad Jizerou, parc. č. 277/1**
- obsah žádosti: **„Optimalizace přístřešků pro cestující na zastávkách Víchová nad Jizerou, Řasnice, Krásný Les a Bělá u Staré Paky“**
- žadatel: **PROJEKT servis spol. s r.o., Praha, Hloubětín, U Elektry, č.p. 830/2b, 19800**
- investor: **Správa železnic, státní organizace, Praha, Nové Město, Dlážďená, č.p. 1003/7, 11000**

Žadatel vyznačil zájmové území a stanovil důvod pro vydání vyjádření k existenci vodohospodářských zařízení, ve správě společnosti Frýdlantská vodárenská společnost, a.s. (dále jen „FVS“).

Na základě určení a vyznačení zájmového území žadatelem a na základě stanovení důvodu pro vydání *vyjádření*, vydává společnost FVS, následující vyjádření:

**V zájmovém území nedojde ke střetu s vodohospodářskými zařízeními ve správě FVS.** Na žadatelem určeném a vyznačeném zájmovém území se nevyskytuje vodohospodářské zařízení ve správě FVS, a.s.

**Obec Víchová nad Jizerou nespadá do působnosti FVS, a.s.**

S dotazy k vyjádření se lze obrátit na naši společnost prostřednictvím e-mailu [dokumentace@fvs.cz](mailto:dokumentace@fvs.cz) nebo na těchto telefonních číslech 482 312 122. Vždy je nutno uvést datum a značku našeho vyjádření.


Stanislav Baláž, DiS.  
Dokumentace sítě



Frýdlantská vodárenská  
společnost, a.s.  
Zahradní 768, 464 01 Frýdlant  
IČ: 25496565, DIČ: CZ25496565  
tel.: 482 312 122  
[www.fvs.cz](http://www.fvs.cz), [fvs@fvs.cz](mailto:fvs@fvs.cz)



Rozdělovník: 1. adresát - zasláno e-mailem  
2. vlastní kopie pouze elektronicky

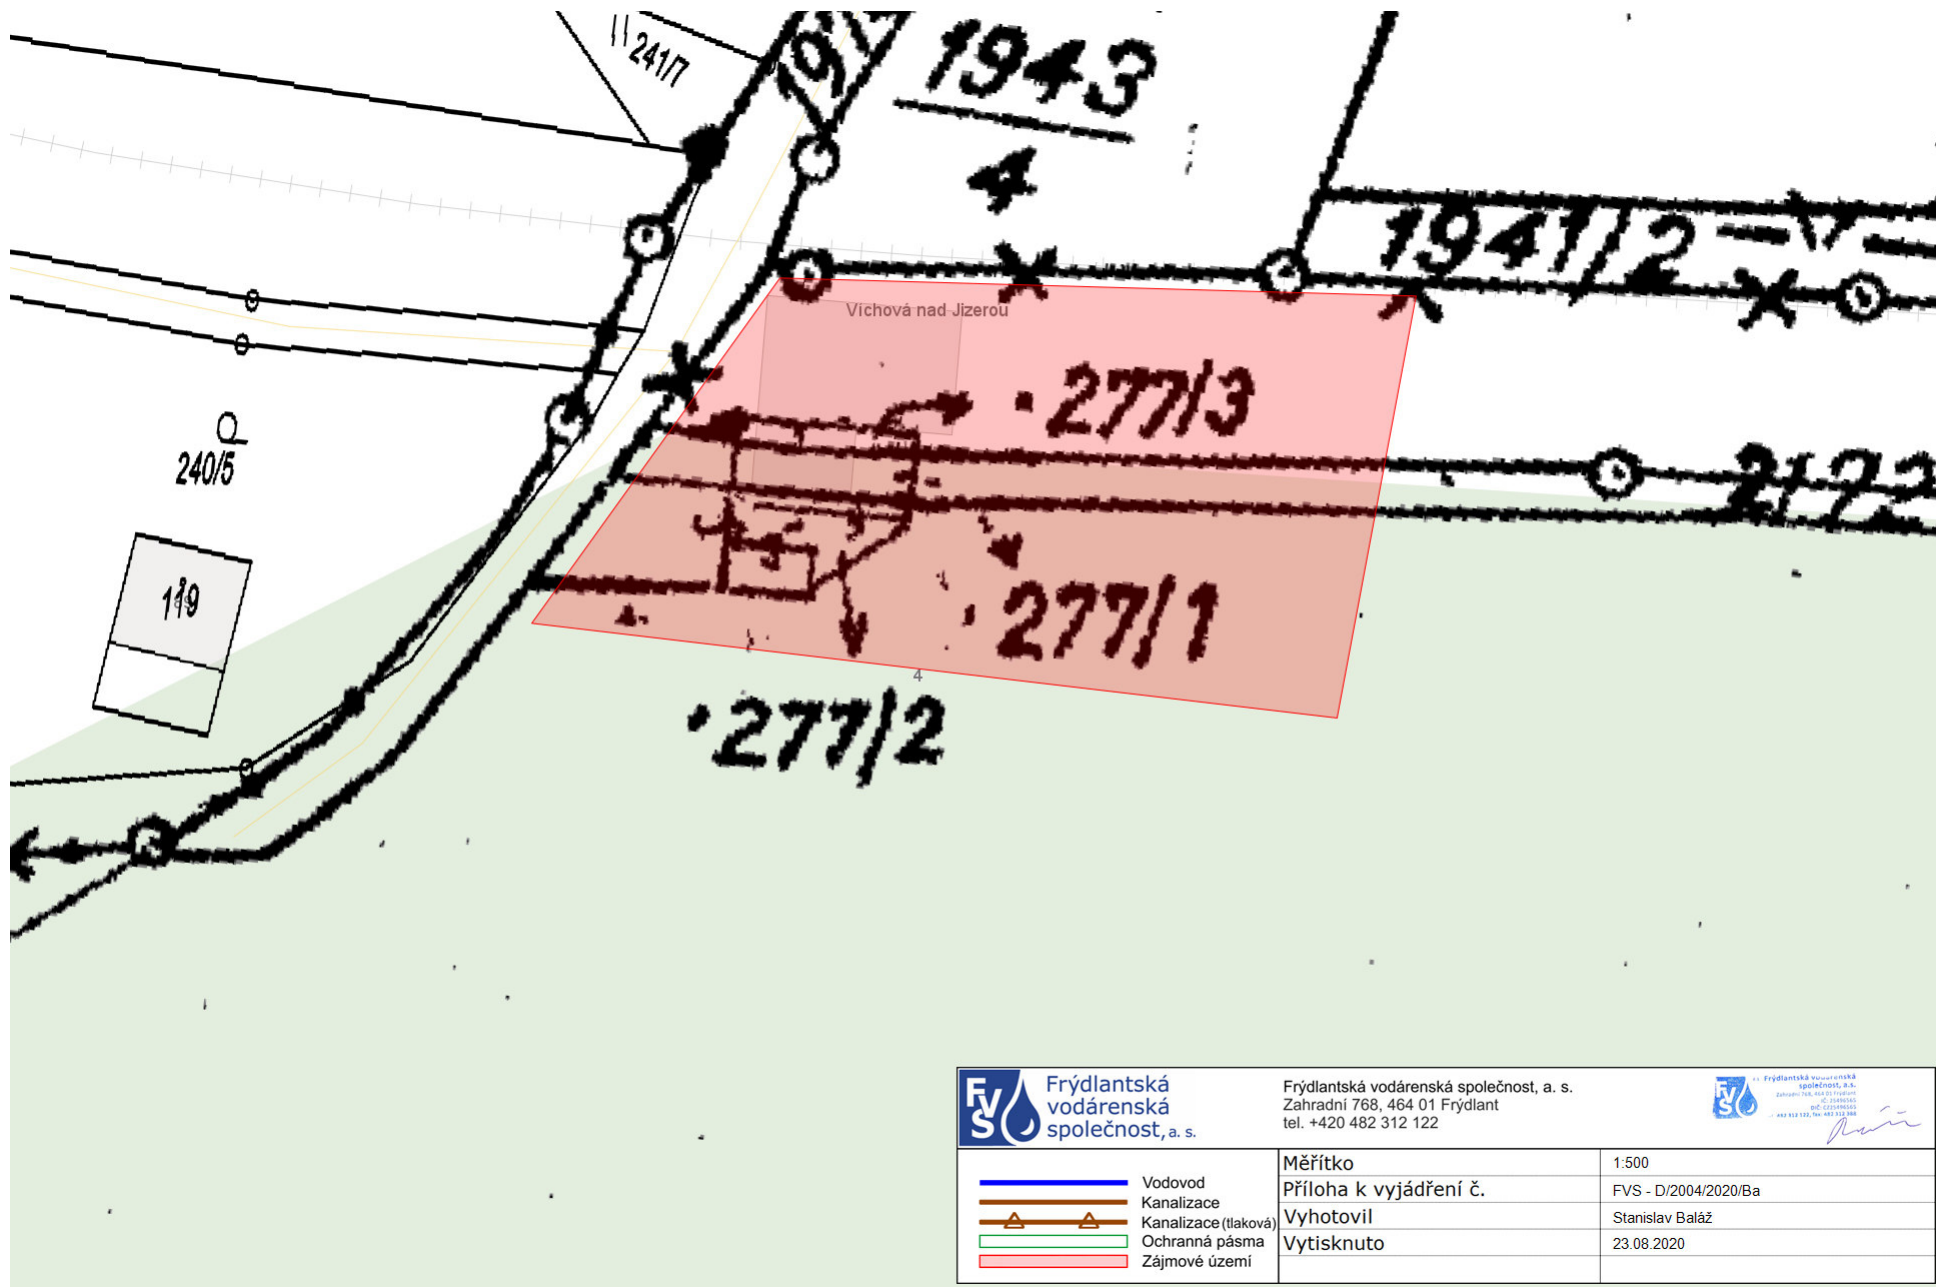

<b>FV</b> Frýdlantská vodárenská společnost, a. s.		Frýdlantská vodárenská společnost, a. s. Zahradní 768, 464 01 Frýdlant tel. +420 482 312 122		<b>FV</b> Frýdlantská vodárenská společnost, a. s. Zahradní 768, 464 01 Frýdlant tel. +420 482 312 122	
<div> <div></div> Vodovod <div></div> Kanalizace <div></div> Kanalizace (tlaková) <div></div> Ochranná pásma <div></div> Zájmové území </div>		Měřítko Příloha k vyjádření č.		1:500 FVS - D/2004/2020/Ba	
		Vytisknuto		23.08.2020	
				Stanislav Baláž	