


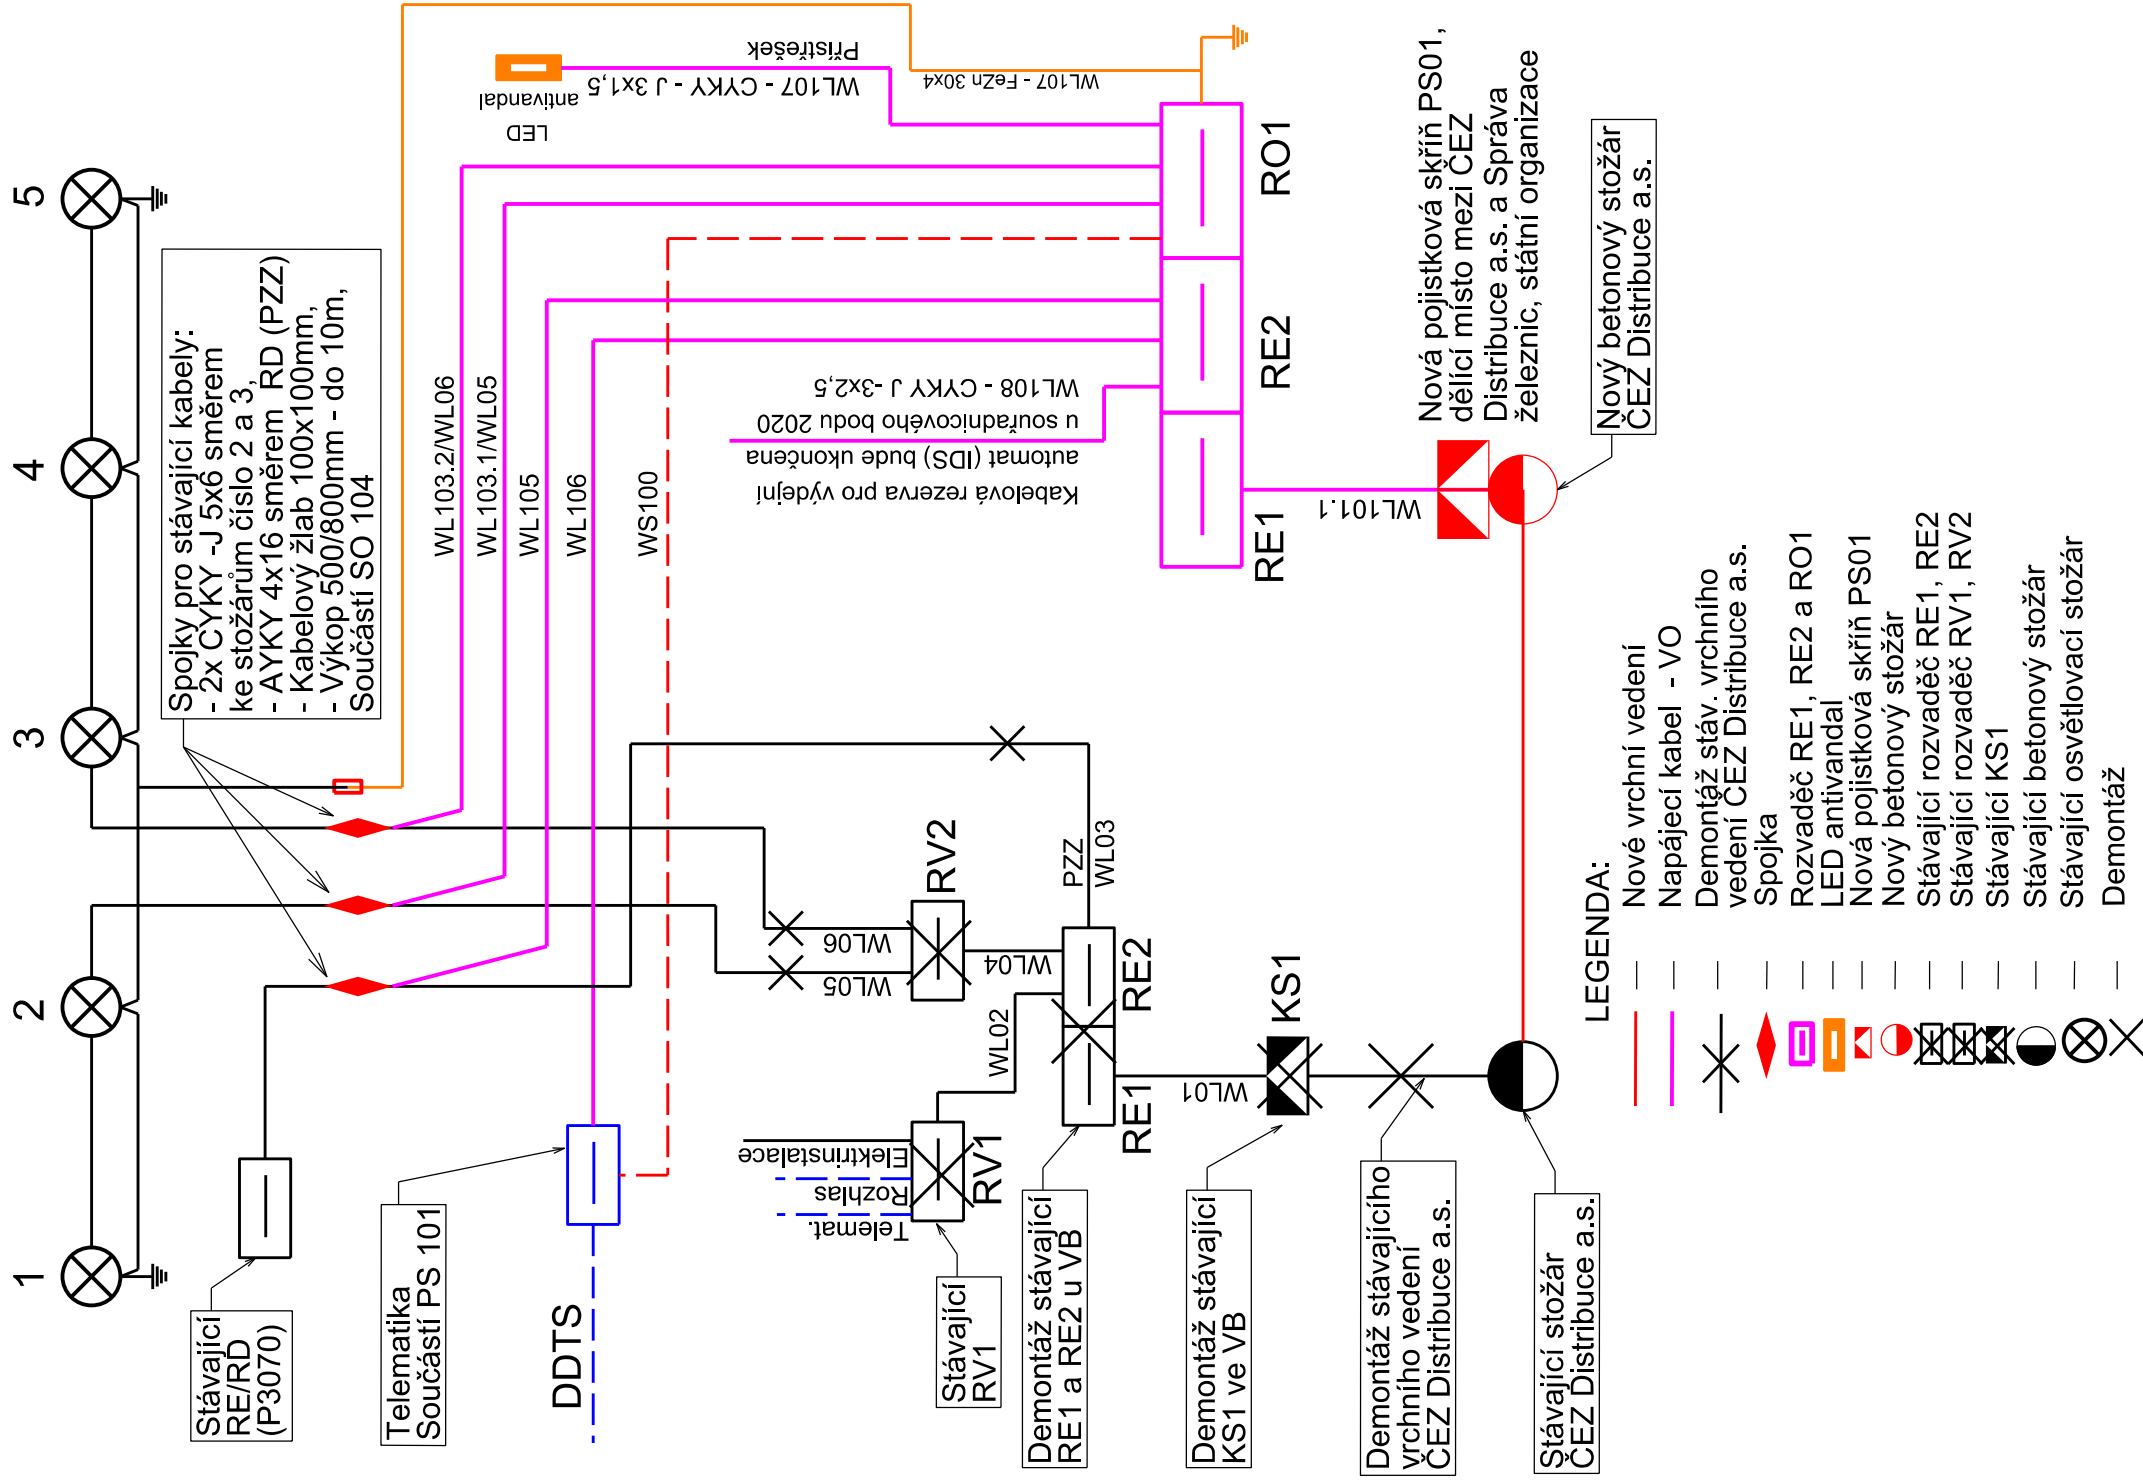







zast. Bělá u Staré Paky



Souřadnicový systém: S-JTSK

Výškový systém: Bpv

Přehled verzí přílohy			
Číslo	Datum	Popis změny	Podpis
000	04/2021	Definitivní odevzdání dokumentace po zapracování připomínek	ING. LUIS PINTO
-	-	-	-
-	-	-	-

Zadavatel: Správa železnic, státní organizace Dlážděná 1003/7, Praha 1 - Nové Město 110 00 Správa železnic, Stavební správa východ Nerudova 1, Olomouc 772 58			
Zhotovitel: PROJEKT servis spol. s r.o. U Elektrý 830/2b, Praha 9 - Hloubětín 198 00 IČ: 49823141 tel.: 281 090 860 www.projekt-servis.cz firma@projekt-servis.cz			
Hlavní inženýr projektu:  Jiří Novosad, DiS.		Zástupce hlavního inženýra projektu  Bc. Michal Munzar	
Zpracovatel částí: STOSMOL, s.r.o. U Cukrovaru 509/4, 400 07 Ústí nad Labem IČ: 286 95 097 tel.: 725 881 561 www.stosmol.cz info@stosmol.cz			
Vypracoval: 	Kontroloval: 	Odpovědný projektant: 	ING. LUIS PINTO
KRAJ: Liberecký	ING. LUIS PINTO	OKRES: Semily	OÚ: Bělá
Název akce: „Optimalizace přístřešků pro cestující na zastávkách Výchová nad Jizerou, Řasnice, Krásný Les a Bělá u Staré Paky“			
Část: D.2.3.6 ROZVODY VN, NN, OSVĚTLENÍ A DÁLKOVÉ OVLÁDÁNÍ ODPOJOVAČŮ		Číslo zakázky: ZAK-2020-34	
SO 104 Bělá u Staré Paky, rozvody nn, přeložka ČEZ		Stupeň:	DSP,PDPS
		Datum:	04/2021
		Měřítko:	-
Příloha:		Formát:	2xA4
Blokové schéma		Verze:	Část:
		000	D.2.3.6.1
		Č. přílohy: 3	