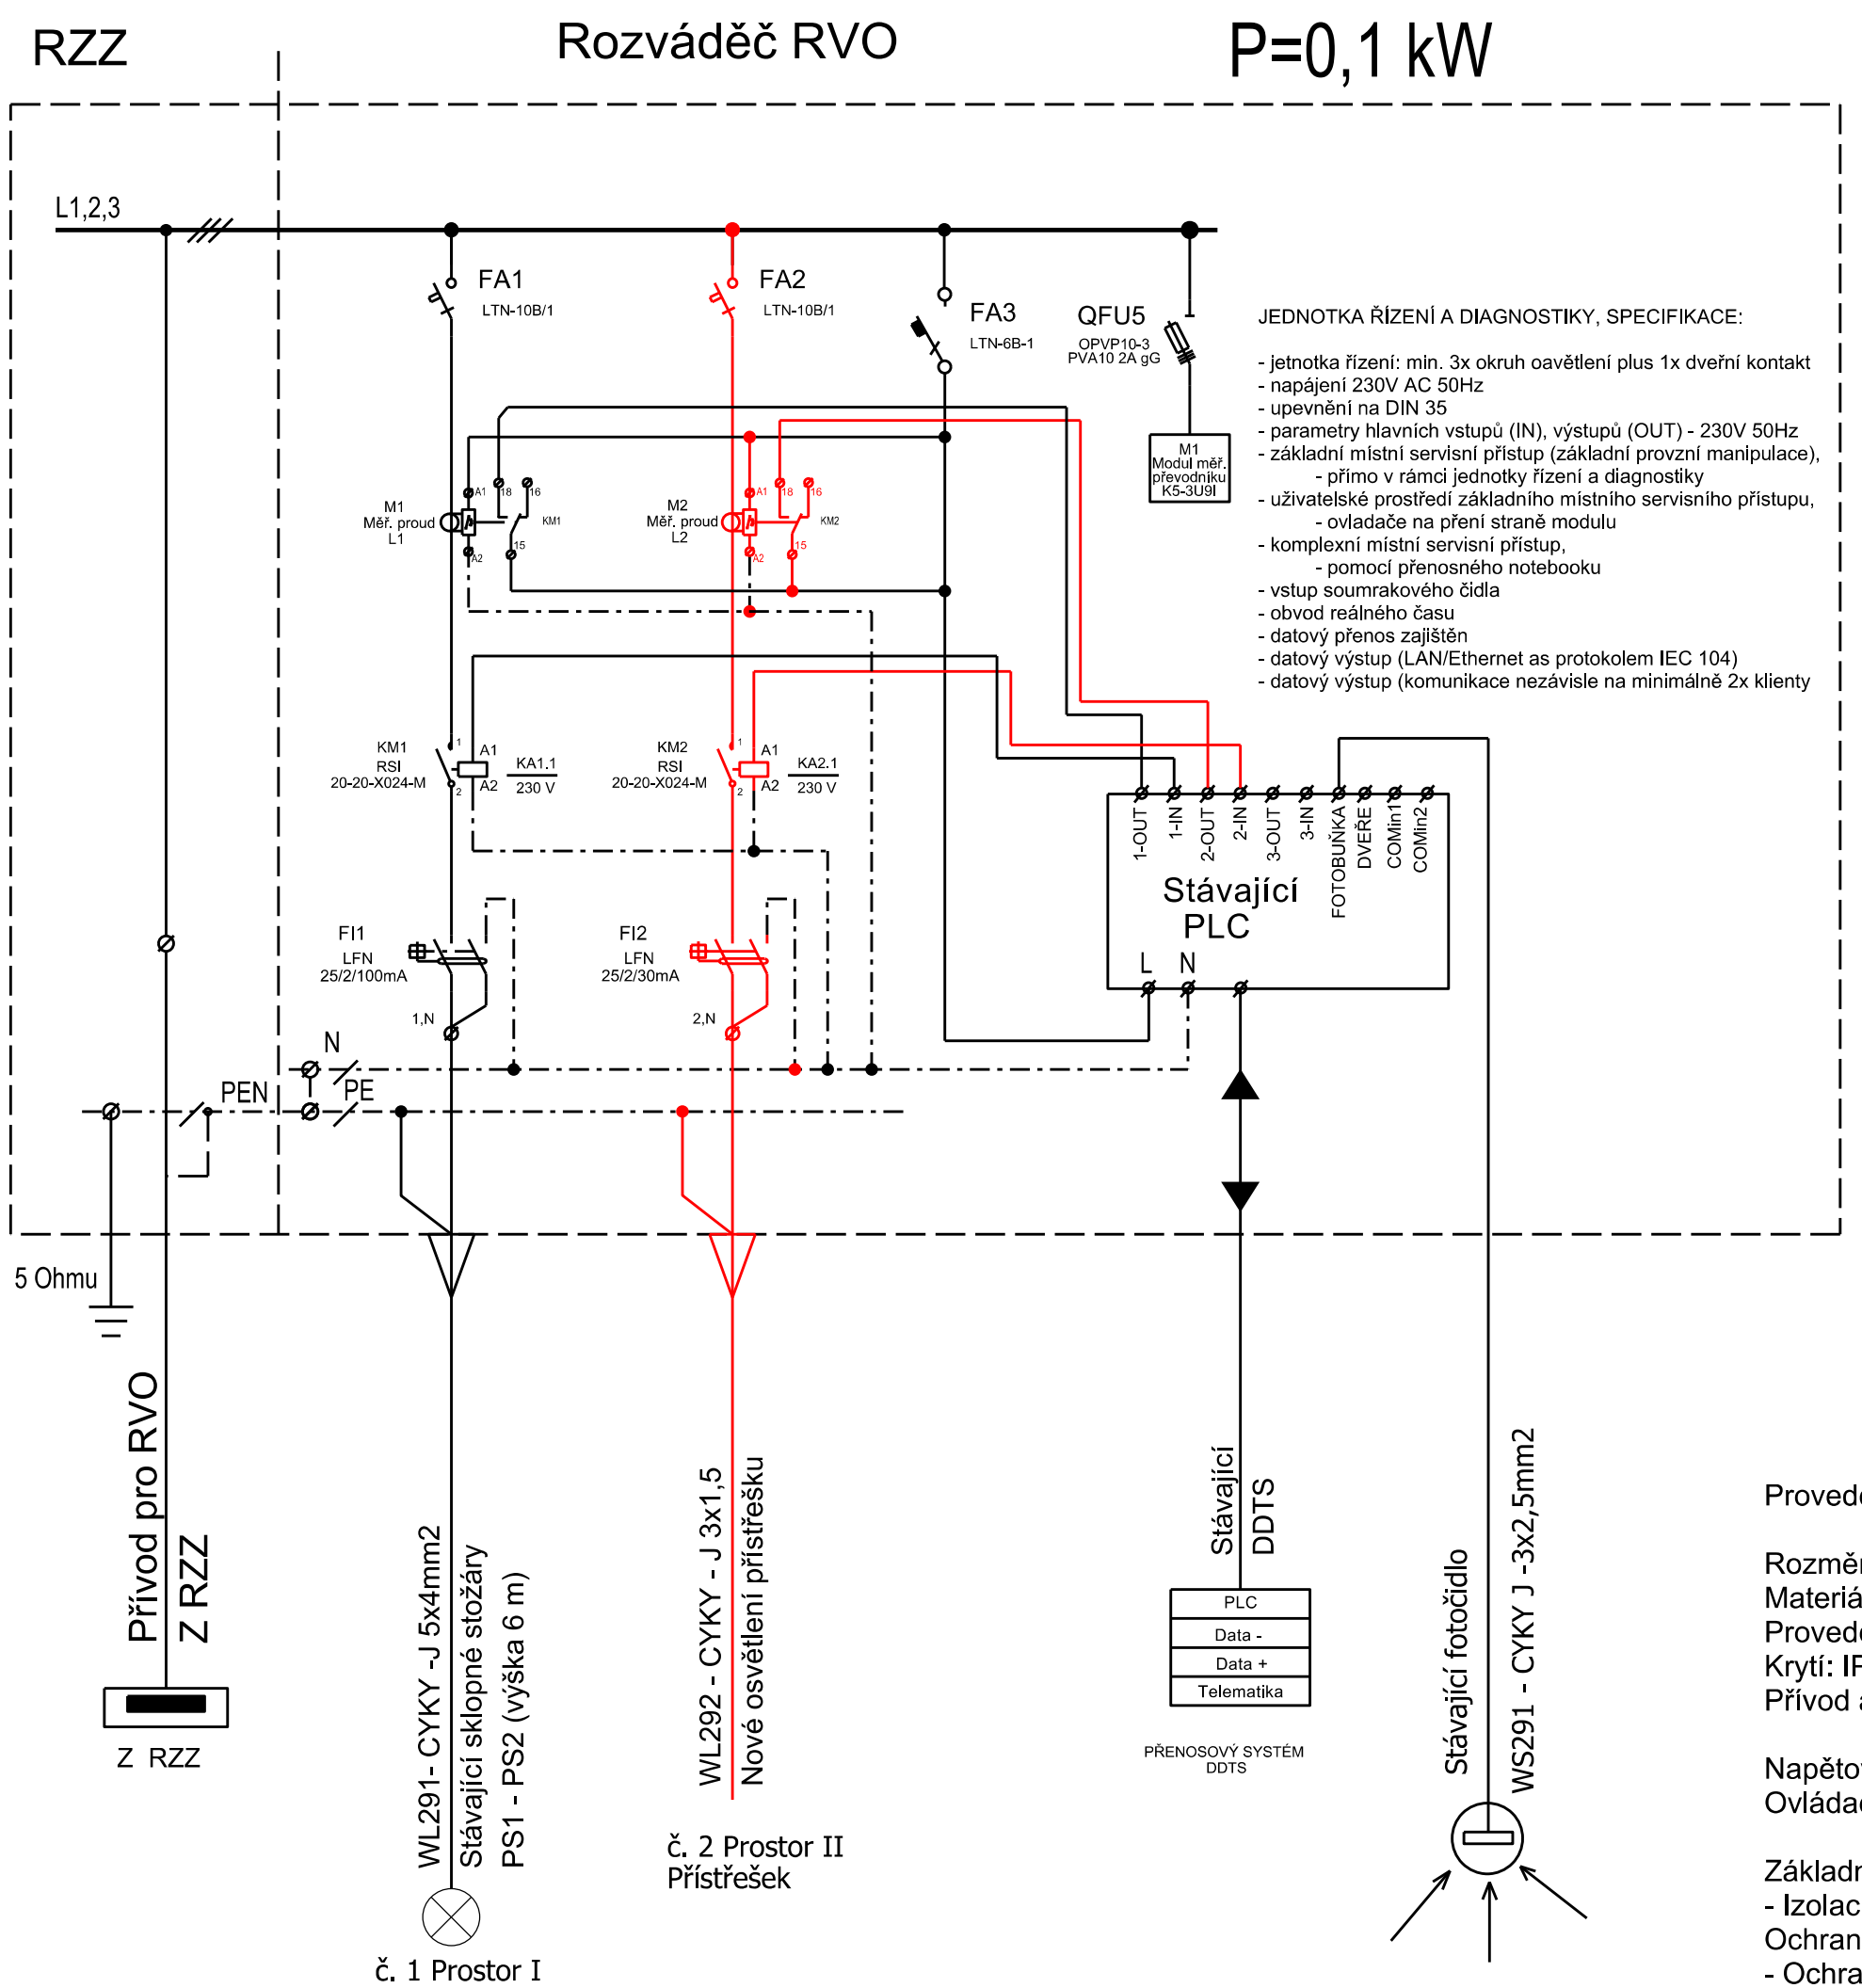

Poznámka:
- Specifikace podle výkresu. Vývod pro osvětlení přístřešku bude sestaven z jednofázového jističe, stykače, proudového chrániče a lineárního proudového relé.
- Proudový chránič a přístroje za proudovým chráničem musí být umístěny na samostatné liště, nesmí být na společné liště s přístroji před chráničem. Přístroje za proudovým chráničem musí být včetně vodičů a svorek prostorově odděleny, tak aby byla dodržena podmínka dvojité izolace.

Liniové schéma zapojení ovládání osvětlení

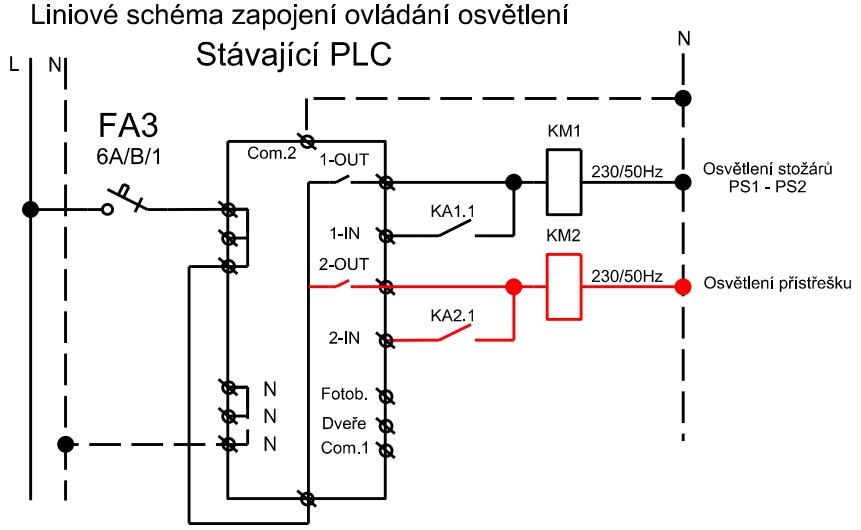

Stávající rozvaděč RVO osazen v pilíři, mezi RZZ a SIS1

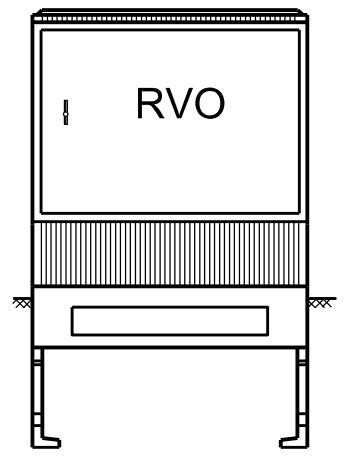

Provedení stávajícího rozvaděče RVO:

Rozměr (v x š x h): cca 1200/1110/500 mm plus základ pilíře 600 mm
Materiál: Celoplastová polyesterová skříň s žebry
Provedení: Osazení do pilíře v zemi
Krytí: IP44/31
Přívod a vývody: Spodem, uchycení kabelů na sonapky

Napětová soustava: 3PEN AC 50Hz, 400V/230V -TN-C-S
Ovládací napětí: 1N AC, 50Hz, 230V

Základní ochrana:
- Izolací živých částí, kryty a přepážkami
Ochrana při poruše:
- Ochrannným pospojováním
- Samočinným odpojením od zdroje
- V případě poruchy podle čl. 411.3, 411.4 ČSN 33 2000-4-41 ed. 2

Souřadnicový systém: S-JTSK
Výškový systém: Bpv

Přehled verzí přílohy

Číslo	*Datum*	*Popis změny*	*Jméno*	*Podpis*
000	04/2021	Definitivní odevzdání dokumentace po zapracování připomínek	ING. LUIS PINTO	
-	-	-	-	
-	-	-	-	

Zadavatel:
Správa železnic, státní organizace
Dlážděná 1003/7, Praha 1 - Nové Město 110 00
Správa železnic, Stavební správa východ
Nerudova 1, Olomouc 772 58

Zhotovitel:
PROJEKT servis spol. s r.o.
U Elektry 830/2b, Praha 9 - Hloubětín 198 00
IČ: 49823141
tel.: 281 090 860
www.projekt-servis.cz firma@projekt-servis.cz

Hlavní inženýr projektu: Jiří Novosad, DiS.
Zástupce hlavního inženýra projektu Bc. Michal Munzar

Zpracovatel části:
STOSMOL, s.r.o.
U Cukrovaru 509/4, 400 07 Ústí nad Labem
IČ: 286 95 097
tel.: 725 881 561
www.stosmol.cz info@stosmol.cz

Vypracoval:	*Kontroloval:*	*Odpovědný projektant:*
ING. LUIS PINTO	ING. JIŘÍ ŠTOLBA	ING. LUIS PINTO

KRAJ: Pardubický | OKRES: Ústí nad Orlicí | OÚ: Červená Voda

Název akce:
„Optimalizace přístřešků pro cestující na zastávkách Víchová nad Jizerou, Řasnice, Krásný Les a Bělá u Staré Paky “

Část:
D.2.3.6 ROZVODY VN, NN, OSVĚTLENÍ A DÁLKOVÉ OVLÁDÁNÍ ODPOJOVAČŮ

SO 204 Krásný Les, rozvody nn

Číslo zakázky: **ZAK-2020-34**
Stupeň: DSP,PDPS
Datum: 04/2021
Měřítko: -
Formát: 3xA4

Příloha:
Rozvaděč RVO

Verze: **000** | *Část:* **D.2.3.6.2** | *Č. přílohy:* **5**

Dokument lze užívat pouze ve smyslu příslušné smlouvy o dílo. Žádná jeho část nemůže být dle zákona č. 121/2000 Sb. kopírována nebo jiným způsobem rozšiřována bez souhlasu PROJEKT servis spol. s r.o.