


LEGENDA:

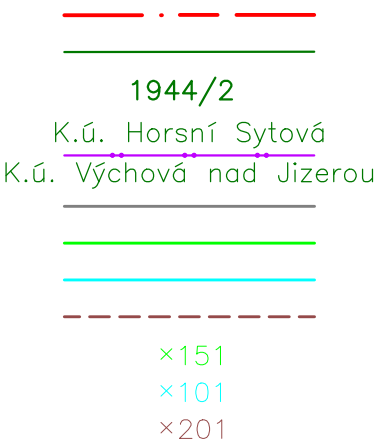

HRANICE STAVBY

PARCELNÍ HRANICE DLE KN

ČÍSLO PARCELY V MAPĚ KN

HRANICE KATASTRÁLNÍHO ÚZEMÍ

OSA STÁVAJÍCÍ KOLEJE

HRANICE TRVALÉHO ZÁBORU

HRANICE DOČASNÉHO ZÁBORU

HRANICE VĚCNÉHO BŘEMENE


VYTYČOVACÍ BODY HRANICE TRVALÉHO ZÁBORU

VYTYČOVACÍ BODY HRANICE DOČASNÉHO ZÁBORU

VYTYČOVACÍ BODY HRANICE VĚCNÉHO BŘEMENE

OBVOD STAVBY V ŽELEZNIČNÍ ZASTÁVCE VÍCHOVÁ NAD JIZEROU - DETAIL

Měřítko 1:200

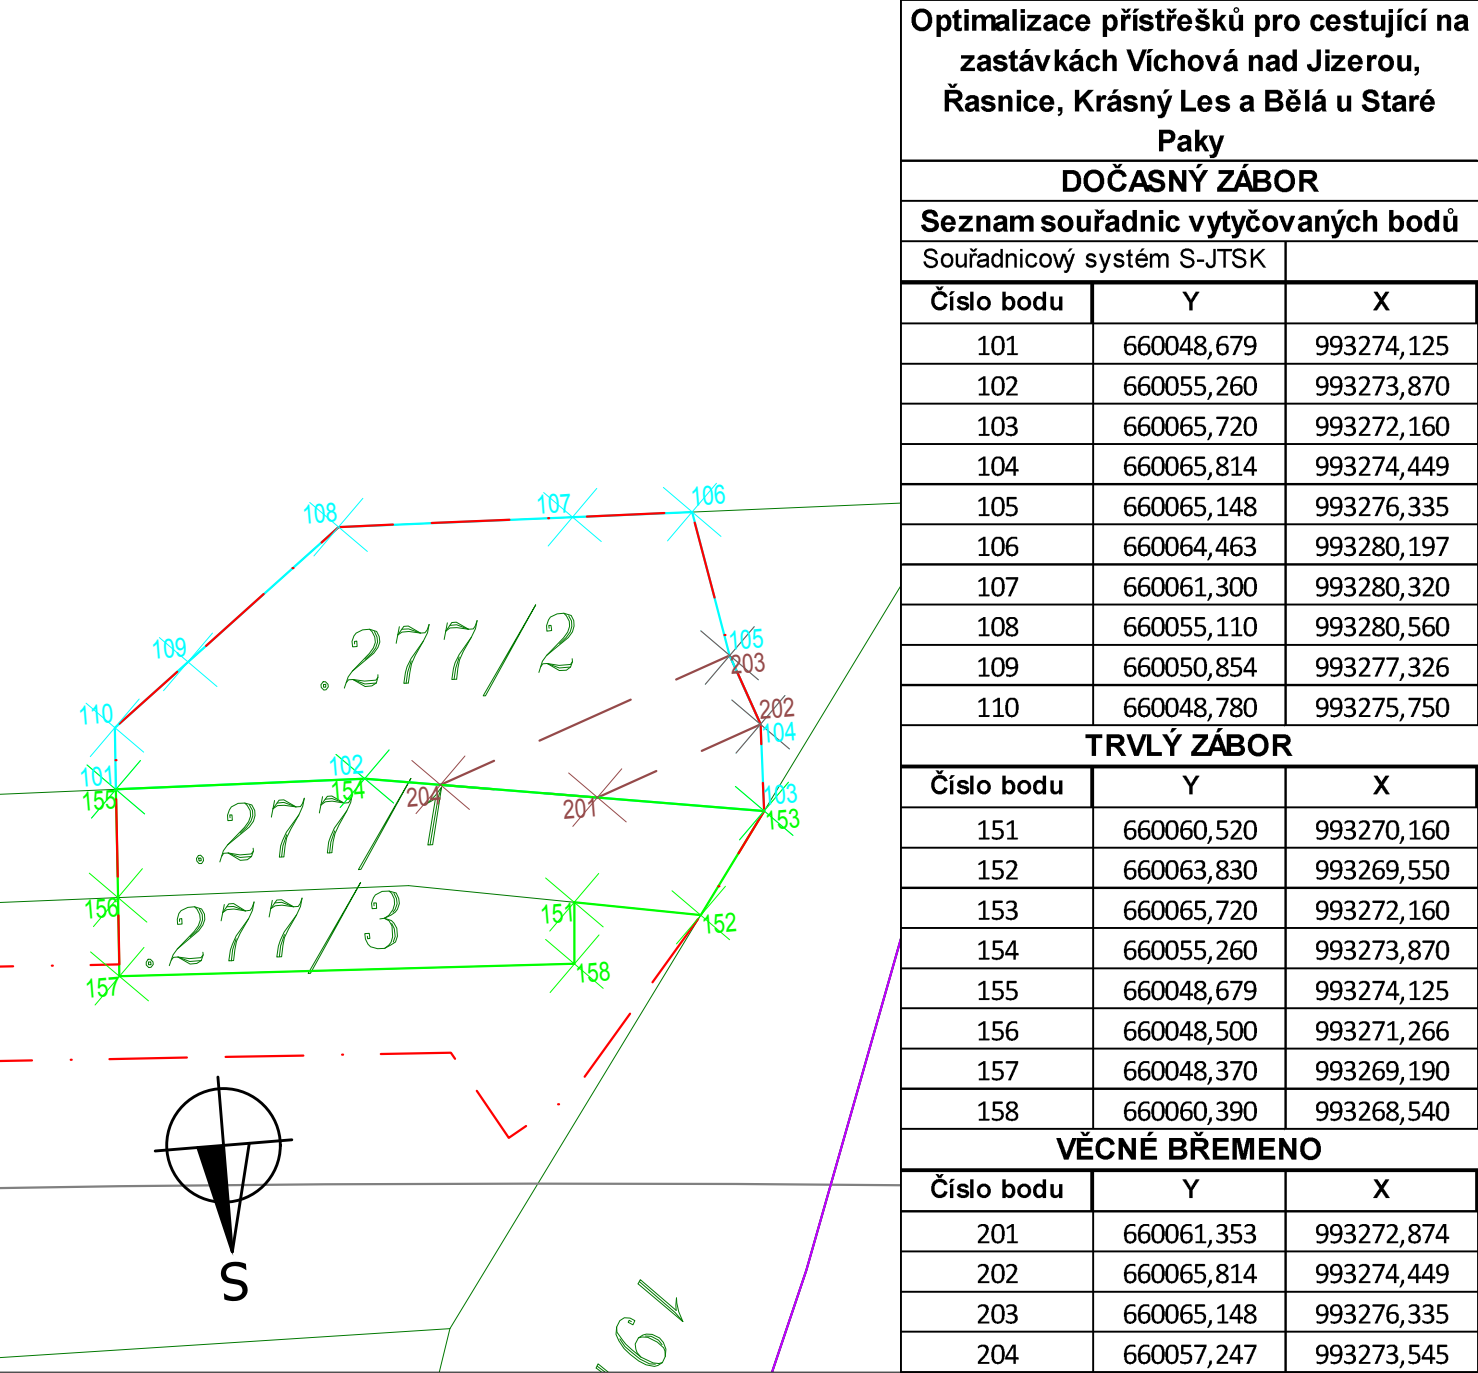

Optimalizace přístřešků pro cestující na zastávkách Výchová nad Jizerou, Řasnice, Krásný Les a Bělá u Staré Paky		
DOČASNÝ ZÁBOR		
Seznam souřadnic vytyčovaných bodů		
Souřadnicový systém S-JTSK		
Číslo bodu	Y	X
101	660048,679	993274,125
102	660055,260	993273,870
103	660065,720	993272,160
104	660065,814	993274,449
105	660065,148	993276,335
106	660064,463	993280,197
107	660061,300	993280,320
108	660055,110	993280,560
109	660050,854	993277,326
110	660048,780	993275,750
TRVLÝ ZÁBOR		
Číslo bodu	Y	X
151	660060,520	993270,160
152	660063,830	993269,550
153	660065,720	993272,160
154	660055,260	993273,870
155	660048,679	993274,125
156	660048,500	993271,266
157	660048,370	993269,190
158	660060,390	993268,540
VĚCNÉ BŘEMENO		
Číslo bodu	Y	X
201	660061,353	993272,874
202	660065,814	993274,449
203	660065,148	993276,335
204	660057,247	993273,545

Souřadnicový systém: S-JTSK

Výškový systém: Bpv

Přehled verzí přílohy				
Číslo	Datum	Popis změny	Jméno	Podpis
000	04/2021	Definitivní odevzdání dokumentace po zapracování připomínek	Moravec	
-	-	-	-	-
-	-	-	-	-
Zadavatel: Správa železnic, státní organizace Dlážděná 1003/7, Praha 1 - Nové Město 110 00 Správa železnic, Stavební správa východ Nerudova 1, Olomouc 772 58 				
Zhotovitel: PROJEKT servis spol. s r.o. U Elektry 830/2b, Praha 9 - Hloubětín 198 00 IČ: 49823141 tel.: 281 090 860 www.projekt-servis.cz firma@projekt-servis.cz 				
Hlavní inženýr projektu: Jiří Novosad, DiS.		Zástupce hlavního inženýra projektu Bc. Michal Munzar		
Zpracovatel části: PROJEKT servis spol. s r.o. U Elektry 830/2b, Praha 9 - Hloubětín 198 00 IČ: 49823141 tel.: 281 090 860 www.projekt-servis.cz firma@projekt-servis.cz 				
Vypracoval: Vojtěch Moravec	Kontroloval: Bc. Michal Munzar	Odpovědný projektant: Ing. Martin Koudelka		
KRAJ: Liberecký	OKRES: Semily	OÚ: Výchová nad Jizerou		
Název akce: „Optimalizace přístřešků pro cestující na zastávkách Výchová nad Jizerou, Řasnice, Krásný Les a Bělá u Staré Paky“				
Část: GEODETICKÁ DOKUMENTACE		Číslo zakázky: ZAK-2020-34		
OBVOD STAVBY		Stupeň:	DSP,PDPS	
		Datum:	04/2021	
		Měřítko:	1:200	
		Formát:	2 x A4	
Příloha: OBVOD STAVBY V ŽELEZNIČNÍ ZASTÁVCE VÍCHOVÁ NAD JIZEROU - DETAIL		Verze: 000	Část: I.5.	Č. přílohy: 6