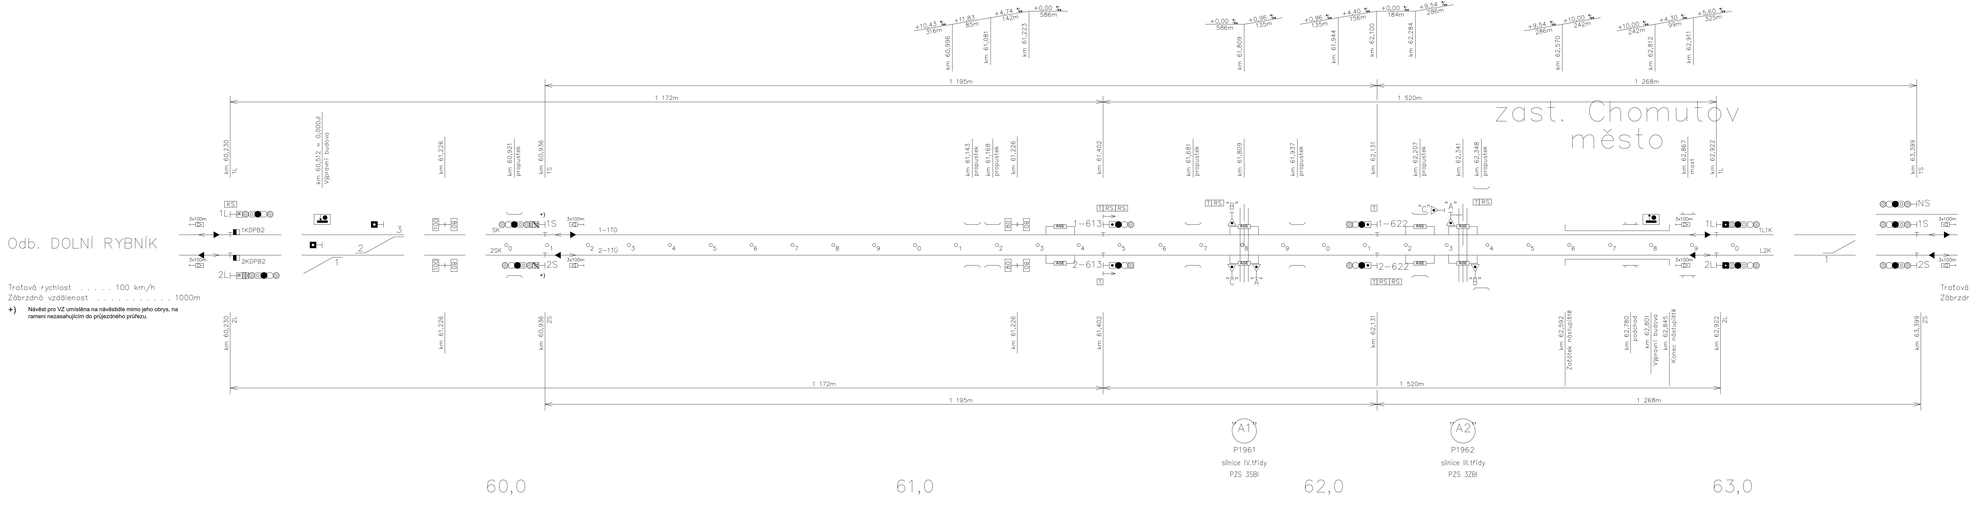

EVROPSKÁ UNIE
Evropské strukturální a investiční fondy
Operační program doprava

Ministerstvo dopravy
Státní fond dopravní infrastruktury

PS 12-02
D.1.1.2.2

VÝŠKOVÝ SYSTÉM Bpv SOUŘADNICOVÝ SYSTÉM S-JTSK ±0,000 = xxx,xx m n. m.

Číslo změny:	Obsah změny:	Datum změny:
01	-	-
02	-	-
03	-	-

Objednatel:
SPRÁVA ŽELEZNIC
Správa železnic, státní organizace
Dlážděná 1003/7, 110 00 Praha 1
Stavební správa západ
Sokolovská 278/1955, 190 00 Praha 9

Sdružení: „SEU + SP+PROJS_Kyjice-Chomutov_DSP"
SUDOP EU
SUDOP PRAHA
PROJEKT servis

Zpracovatel části:
SUDOP EU
SUDOP EU a.s.
Olšanská 1a, 130 80 Praha
Tel.: +420 267 094 305
E-mail: info@sudopeu.cz

Hlavní inženýr projektu:
ING. STANISLAV JAROŠ
Garant profese:
ZDENĚK PACHOLÍK

Středisko:
ELEKTROTECHNIKY, TRAKCE, SDĚLOVACÍ A ZABEZPEČOVACÍ TECHNIKY

Vedoucí střediska:	Odpovědný projektant SO, IO, PS:	Vypracoval:	Kontrolovat:
ING. MARTIN RAIBR	ING. DAVID ZRŮST	ING. PETR SYKORA	ING. MARTIN RAIBR

Název akce:
REKONSTRUKCE TRATI V ÚSEKU KYJICE - CHOMUTOV

Číslo smlouvy: 19-010.640
Projektový stupeň: PDPS

Název PS/SO:
TRAŤOVÉ ZABEZPEČOVACÍ ZAŘÍZENÍ
PS 12-02 ODBOČKA DOLNÍ RYBNÍK - ODBOČKA CHOMUTOV MĚSTO, TZZ
PROVIZORNÍ ZABEZPEČOVACÍ ZAŘÍZENÍ

Datum: 09 / 2019
Číslo části: D.1.1.2.2.B

Název přílohy:
SITUAČNÍ SCHÉMA ODB. DOLNÍ RYBNÍK - ODB. CHOMUTOV MĚSTO
Stavební postup SP1b - cílový stav

Měřítko: -
Počet formátů: 6A4
Číslo přílohy: 0203

DOKUMENT LZE UŽÍVAT POUZE VE SPRÁVLI PŘÍSLUŠNÉ SMLOUVY O DÍLO ZNAMÁ JEHO ČÁST NEMŮŽE BÝT DLE ZÁKONA 1 121/2000 Sb. KOPÍROVÁNA NEBO JINÝM ZPOSOBEM NEZŘÍZENÁNA BEZ SOUHLASU SUDOP EU a.s.