


KADAŇ-PRUNÉŘOV

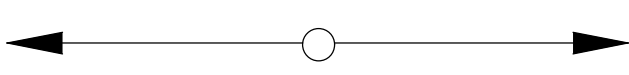


DOLNÍ RYBNÍK

KOLEJIŠTĚ

LEGENDA K DK

D1DISPOZIČNÍ VÝPRAVČÍ 1 - PRACOVISTĚ JOP-NEZÁLOHOVANÉ
D2..... DISPOZIČNÍ VÝPRAVČÍ 2 - PRACOVISTĚ JOP-NEZÁLOHOVANÉ/OPERÁTORKA

- ① KABELOVÝ ŽLAB 300×300mm
- ② KABELOVÝ PROSTUP STĚNOU 300×300-0,000m NAD PODLAHOU
- ③ DVOJITÁ PODLAHA
- ④ SESTAVA NÁBYTKU DLE ROZSAHU
- ⑤ NOUZOVÉ VYPNUTÍ NAPÁJENÍ

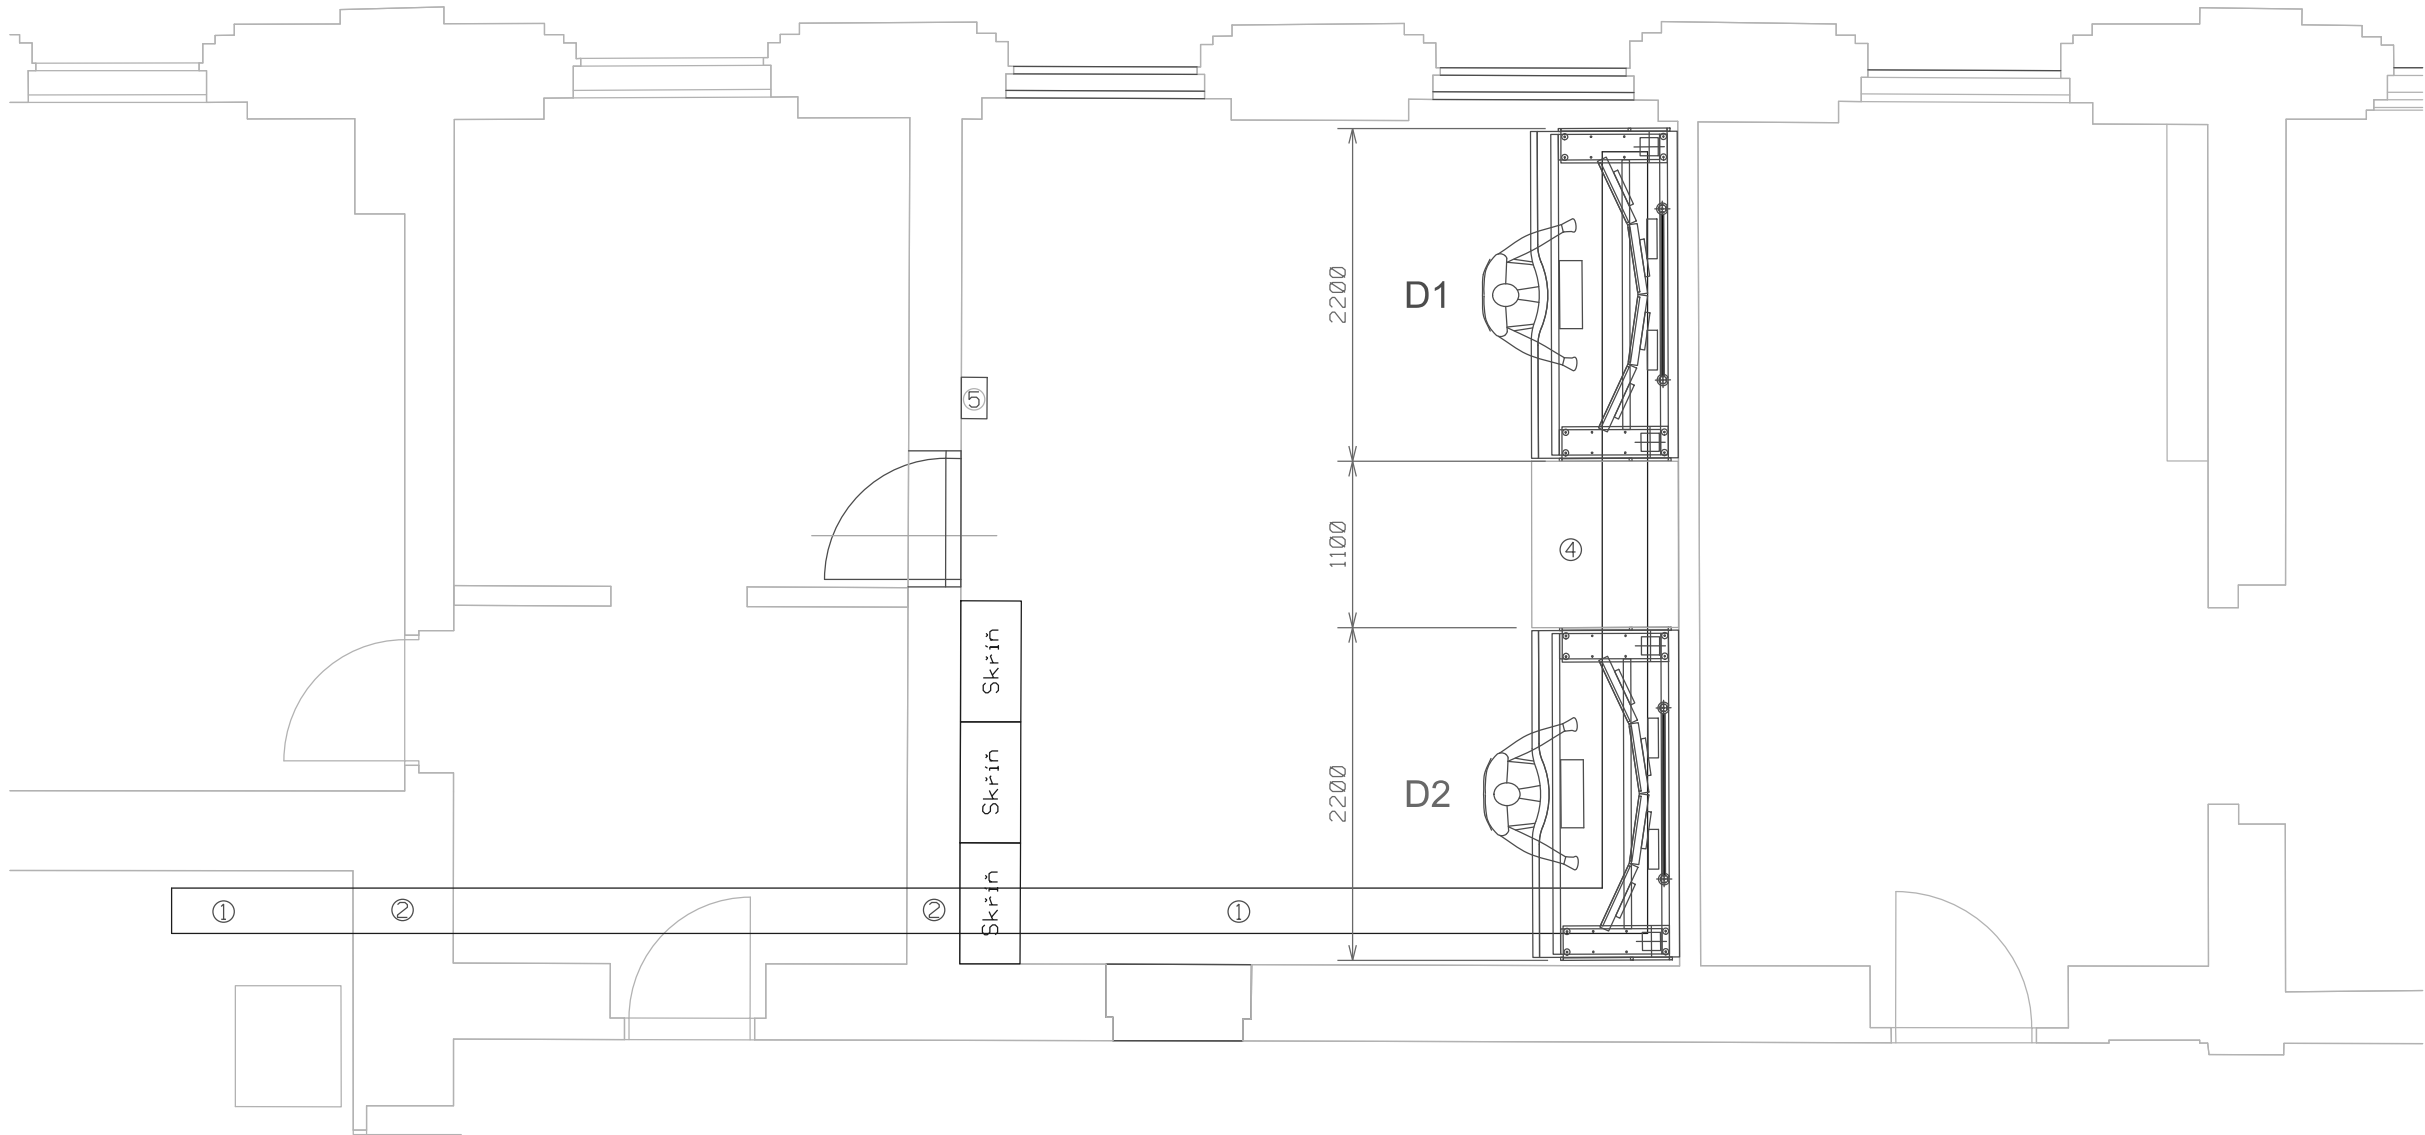

EVROPSKÁ UNIE
Evropské strukturální a investiční fondy
Operační program doprava

Ministerstvo dopravy
Státní fond dopravní
infrastruktury




PS 11-03
D.1.1.1.3





VÝŠKOVÝ SYSTÉM Bpv SOUŘADNICOVÝ SYSTÉM S-JTSK ±0,000 = xxx,xx m n. m.

Číslo změny:	Obsah změny:	Datum změny:
01	-	-
02	-	-
03	-	-

Objednatel:	Správa železnic, státní organizace Dlážděná 1003/7, 110 00 Praha 1
	Stavební správa západ Sokolovská 278/1955, 190 00 Praha 9

Sdružení: „SEU + SP+PROJS_Kyjice-Chomutov_PDPS“	  
---	--

Zpracovatel části:	SUDOP EU a.s. Olšanská 1a, 130 80 Praha Tel.: +420 267 094 305 E-mail: info@sudopeu.cz	Hlavní inženýr projektu: ING. STANISLAV JAROŠ Garant profese: ZDENĚK PACHOLÍK
		

Středisko: ELEKTROTECHNIKY, TRAKCE, SDĚLOVACÍ A ZABEZPEČOVACÍ TECHNIKY			
Vedoucí střediska:	Odpovědný projektant SO, IO, PS:	Vypracoval:	Kontroloval:
ING. MARTIN RAIBR 	ING. DAVID ZRŮST 	JIŘÍ JAKUBEC 	ING. MARTIN RAIBR 

Název akce:	Číslo smlouvy: 19-010.640	
REKONSTRUKCE TRATI V ÚSEKU KYJICE - CHOMUTOV název PS/SO: ŽELEZNIČNÍ ZABEZPEČOVACÍ ZAŘÍZENÍ STANIČNÍ ZABEZPEČOVACÍ ZAŘÍZENÍ PS 11-03 ODBOČKA CHOMUTOV MĚSTO, SZZ	Projektový stupeň: PDPS	
	Datum: 09 / 2019	
	Číslo části: D.1.1.1.3	
Název přílohy:	Měřítko: -	Počet formátů: xA4
DISPOZICE DK ŽST CHOMUTOV	Číslo přílohy: 0502	