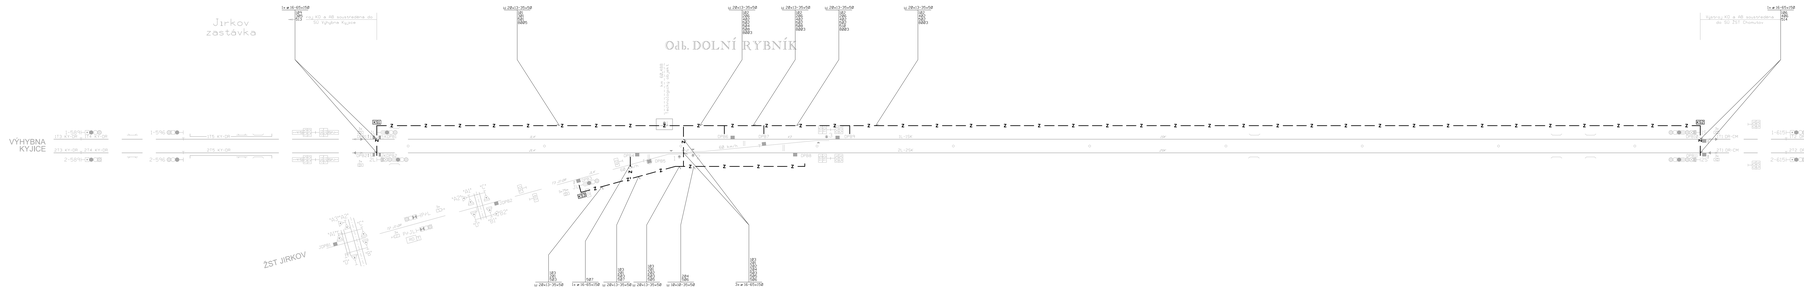

EVROPSKÁ UNIE
Evropské strukturální a investiční fondy
Operační program doprava

Ministerstvo dopravy
Státní fond dopravní infrastruktury

PS 11-02
D.1.1.1.2

VÝŠKOVÝ SYSTÉM Bpv SOUŘADNICOVÝ SYSTÉM S-JTSK ±0,000 = xxx,xx m n. m.

Číslo změny	Obsah změny	Datum změny
01	-	-
02	-	-
03	-	-

Objednatel:
SPRÁVA ŽELEZNIC
Správa železnic, státní organizace
Dlážděná 1003/7, 110 00 Praha 1
Stavební správa západ
Sokolovská 278/1955, 190 00 Praha 9

Smluvní: „SEU v SPVPROJS_Kyjice-Chomutov_PDPS"

SUDOP EU
SUDOP PRAHA
PROJEKT servis

Zpracovatel část:
SUDOP EU s.r.o.
Olšanská 54/3, 130 80 Praha 3
Tel.: +420 267 994 800
E-mail: info@sudopeu.cz

Hlavní inženýr projektu:
ING. STANISLAV JAKEŠ
Autorský dohled:
ZDENĚK PACHOLÍK

Specialista:
ELEKTROTECHNIKY, TRAKCE, SDĚLOVACÍ A ZABEZPEČOVACÍ TECHNIKY

Vedoucí specialista:	Odpovědný projektant (§ 12, § 25):	Kontrolovал:	Kontrolovал:
ING. MARTIN RAŠEK	ING. DAVID ZRŮST	JIŘÍ JAKUBEC	ING. MARTIN RAŠEK

Název akce:	Číslo smlouvy: 19-010.640
REKONSTRUKCE TRATI V ÚSEKU KYJICE - CHOMUTOV	Projektový stupeň: PDPS
Název PD/TDI: ŽELEZNIČNÍ ZABEZPEČOVACÍ ZAŘÍZENÍ STANIČNÍ ZABEZPEČOVACÍ ZAŘÍZENÍ PS 11-02 ODBOČKA DOLNÍ RYBNÍK, SZZ	Datum: 09 / 2019
	Číslo části: D.1.1.2
Název přílohy:	Měřítko: - / Počet listů: 0x44
KABELOVÝ PLÁN	Číslo přílohy: 0804

Autorská práva: Tento výkres je chráněn autorským zákonem a jeho obsah není bez souhlasu autora možno užít k jiným účelům než k těm, pro které byl vyhotoven. Bez souhlasu autora je zakázáno jej kopírovat, rozmnožovat, upravovat, měnit, sdělovat třetím osobám a ukládat do databází.