



**SPRÁVA  
ŽELEZNIC**

Správa železnic, státní organizace  
Správa železniční geodézie  
Václavkova 169/1  
160 00 Praha 6

Zaměřil SŽG - Regionální pracoviště České Budějovice

Zpracoval Martin Šindlauer

Kontroloval Iva Klivanová

Ověřil Ing. Josef Beníšek



Management kvality

ISO 9001

[www.dekra-seal.com](http://www.dekra-seal.com)

Traťový úsek TÚ 0401 Gmünd NÖ (ÖBB) (část) – Plzeň hl.n.-os.n. (mimo), TÚ 1781 Nemanice I. (mimo) – Veselí nad Lužnicí (mimo)

**Geodetické a mapové podklady pro DUSP stavby  
„Zřízení vodovodní přípojky  
pro areál SŽ Hrdějovice, České Budějovice“**

## **Přehled kladu mapových listů JŽM**

TÚ 0401 Gmünd NÖ (ÖBB) (část) – Plzeň hl.n.-os.n. (mimo)  
km 0,000 – km 0,350 (výh. Nemanice I. – výh. Nemanice II.)  
TÚ 1781 Nemanice I. (mimo) – Veselí nad Lužnicí (mimo)  
km 4,490 – km 4,780

Ředitel Ing. Ondřej Červenka

Datum 10/2020

Druh dokumentace DUSP

Číslo zakázky G730Z7290063

Měřítko 1 : 10 000

Souřadnicový systém S-JTSK

Výškový systém Bpv



Část dokum.

Část

**I.6**

**3**

Přehled kladu mapových listů JŽM TU 0401 ML 088-089  
 Zřízení vodovodní přípojky pro areál SŽ Hrdějovice, České Budějovice  
 TU 0401 km 0,000 - 0,350 (výh. Nemanice I. - výh. Nemanice II.)  
 TU 1781 km 4,490 - 4,780  
 M 1:10 000

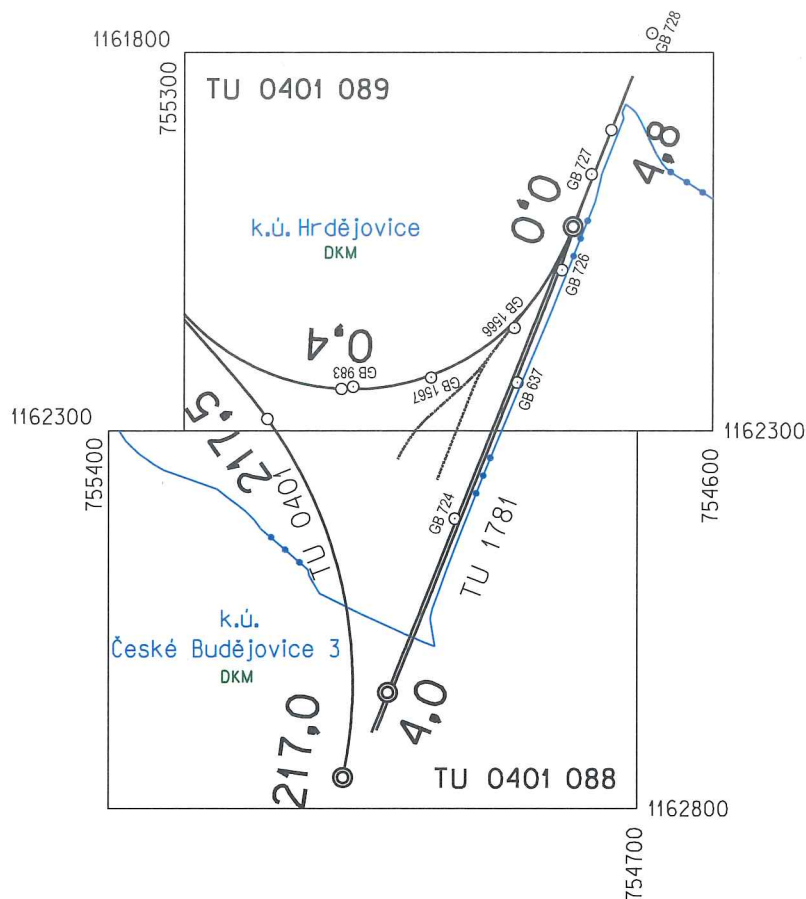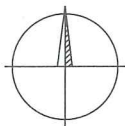

Naležitostmi a přesností odpovídá  
 právním předpisům



12C/2020  
 13.10.2020  
 Beníšek