

km 0.7

$\frac{P}{K_{eq}}$

Wm

УУ
CYKY

C.N

0, 14, 4

3P

9'66-
E'96

745

11

vých. Nemanice I
provozní budova

km 4.5

VYJÁDRĚNÍ K VÍTIM
Správa železniční
státní organizace
Správa SZT České Budějovice
Vyjádření č.j. 174/2-34
line: 17.2.2021


HLK FL LT při koleži
spojky Nomanice


Společnost
státní organizace
Oblastní ředitelství Plzeň
Sušická 1168/23, 326 00 Plzeň
IČ: 1004734 DIČ: CZ70994234

1:1000

km 4.4



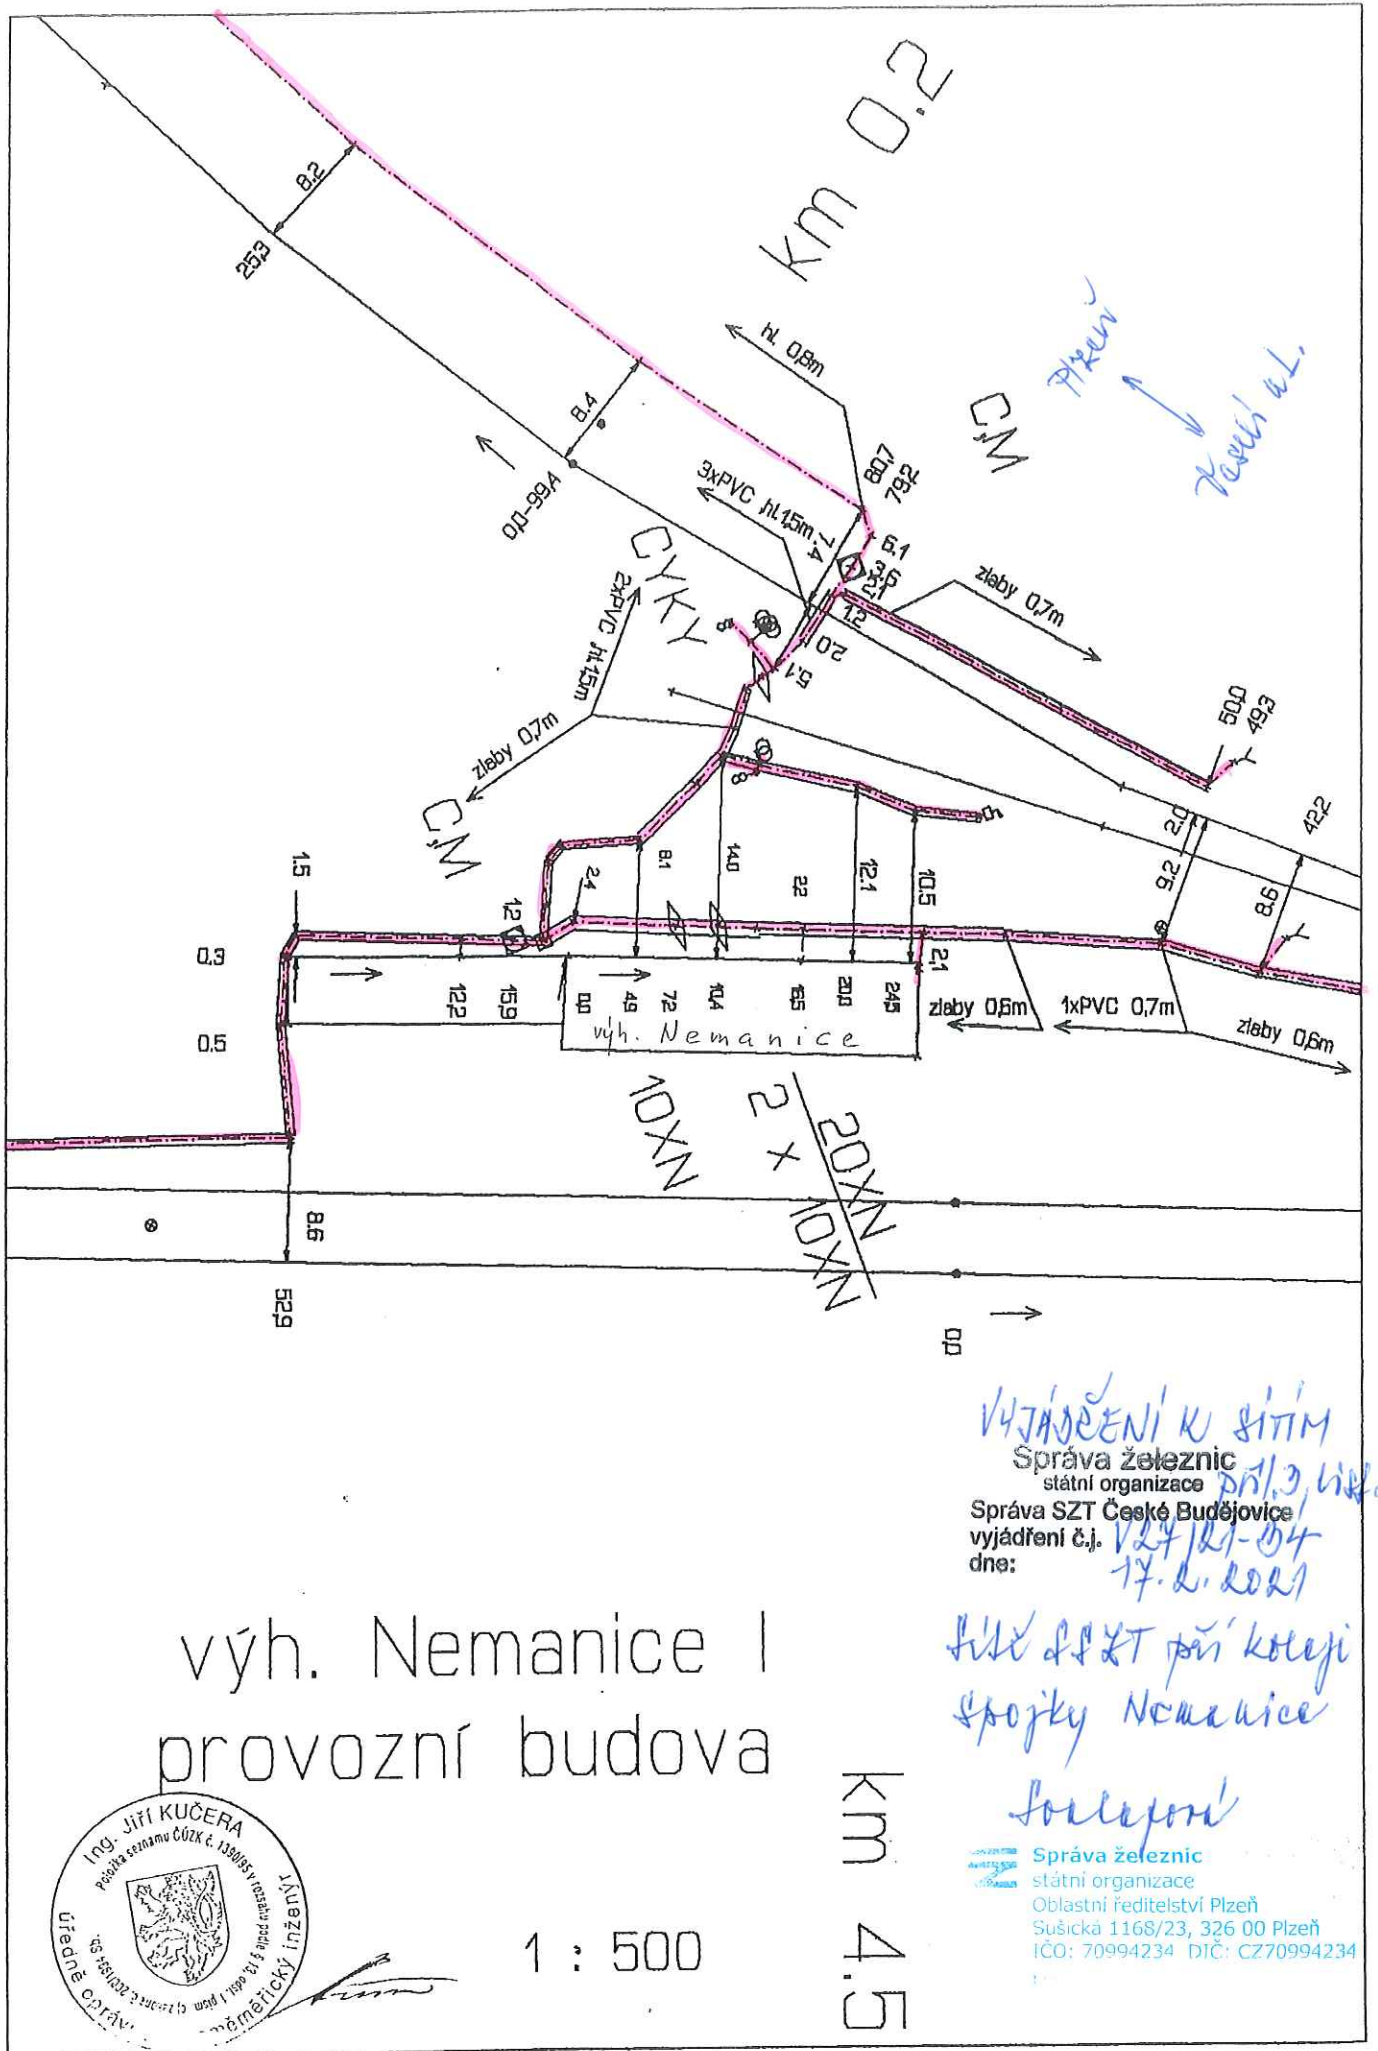

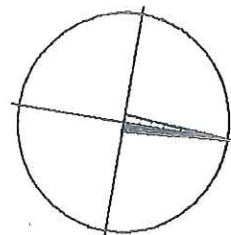

řidič SST pro koleji
spojetky Nemoursa

 Správa železnic
státní organizace
Oblastní ředitelství Plzeň
Sušická 1168/23, 326 00 Plzeň
IČO: 70994234 DIČ: CZ70994234
[95]



1 : 1000


```
prejeto H0,406
```

VYJÁDŘENÍ K ŽITÍM
Správa železnic
státní organizace
Správa SZT České Budějovice
vyjádření č.j. 127/21-04
dne: 17.2.2021

Šikš ŠŠŠT pñ kolezi
špozky Nemanice

Správa železnic
státní organizace
Oblastní ředitelství Plzeň
Sušická 1168/23, 326 00 Plzeň
IČO: 70994234 DIČ: CZ70994234

1 : 500

