


VZOR VODOMĚRNÝCH ŠACHET

VZOR ŠACHTY VŠ–1

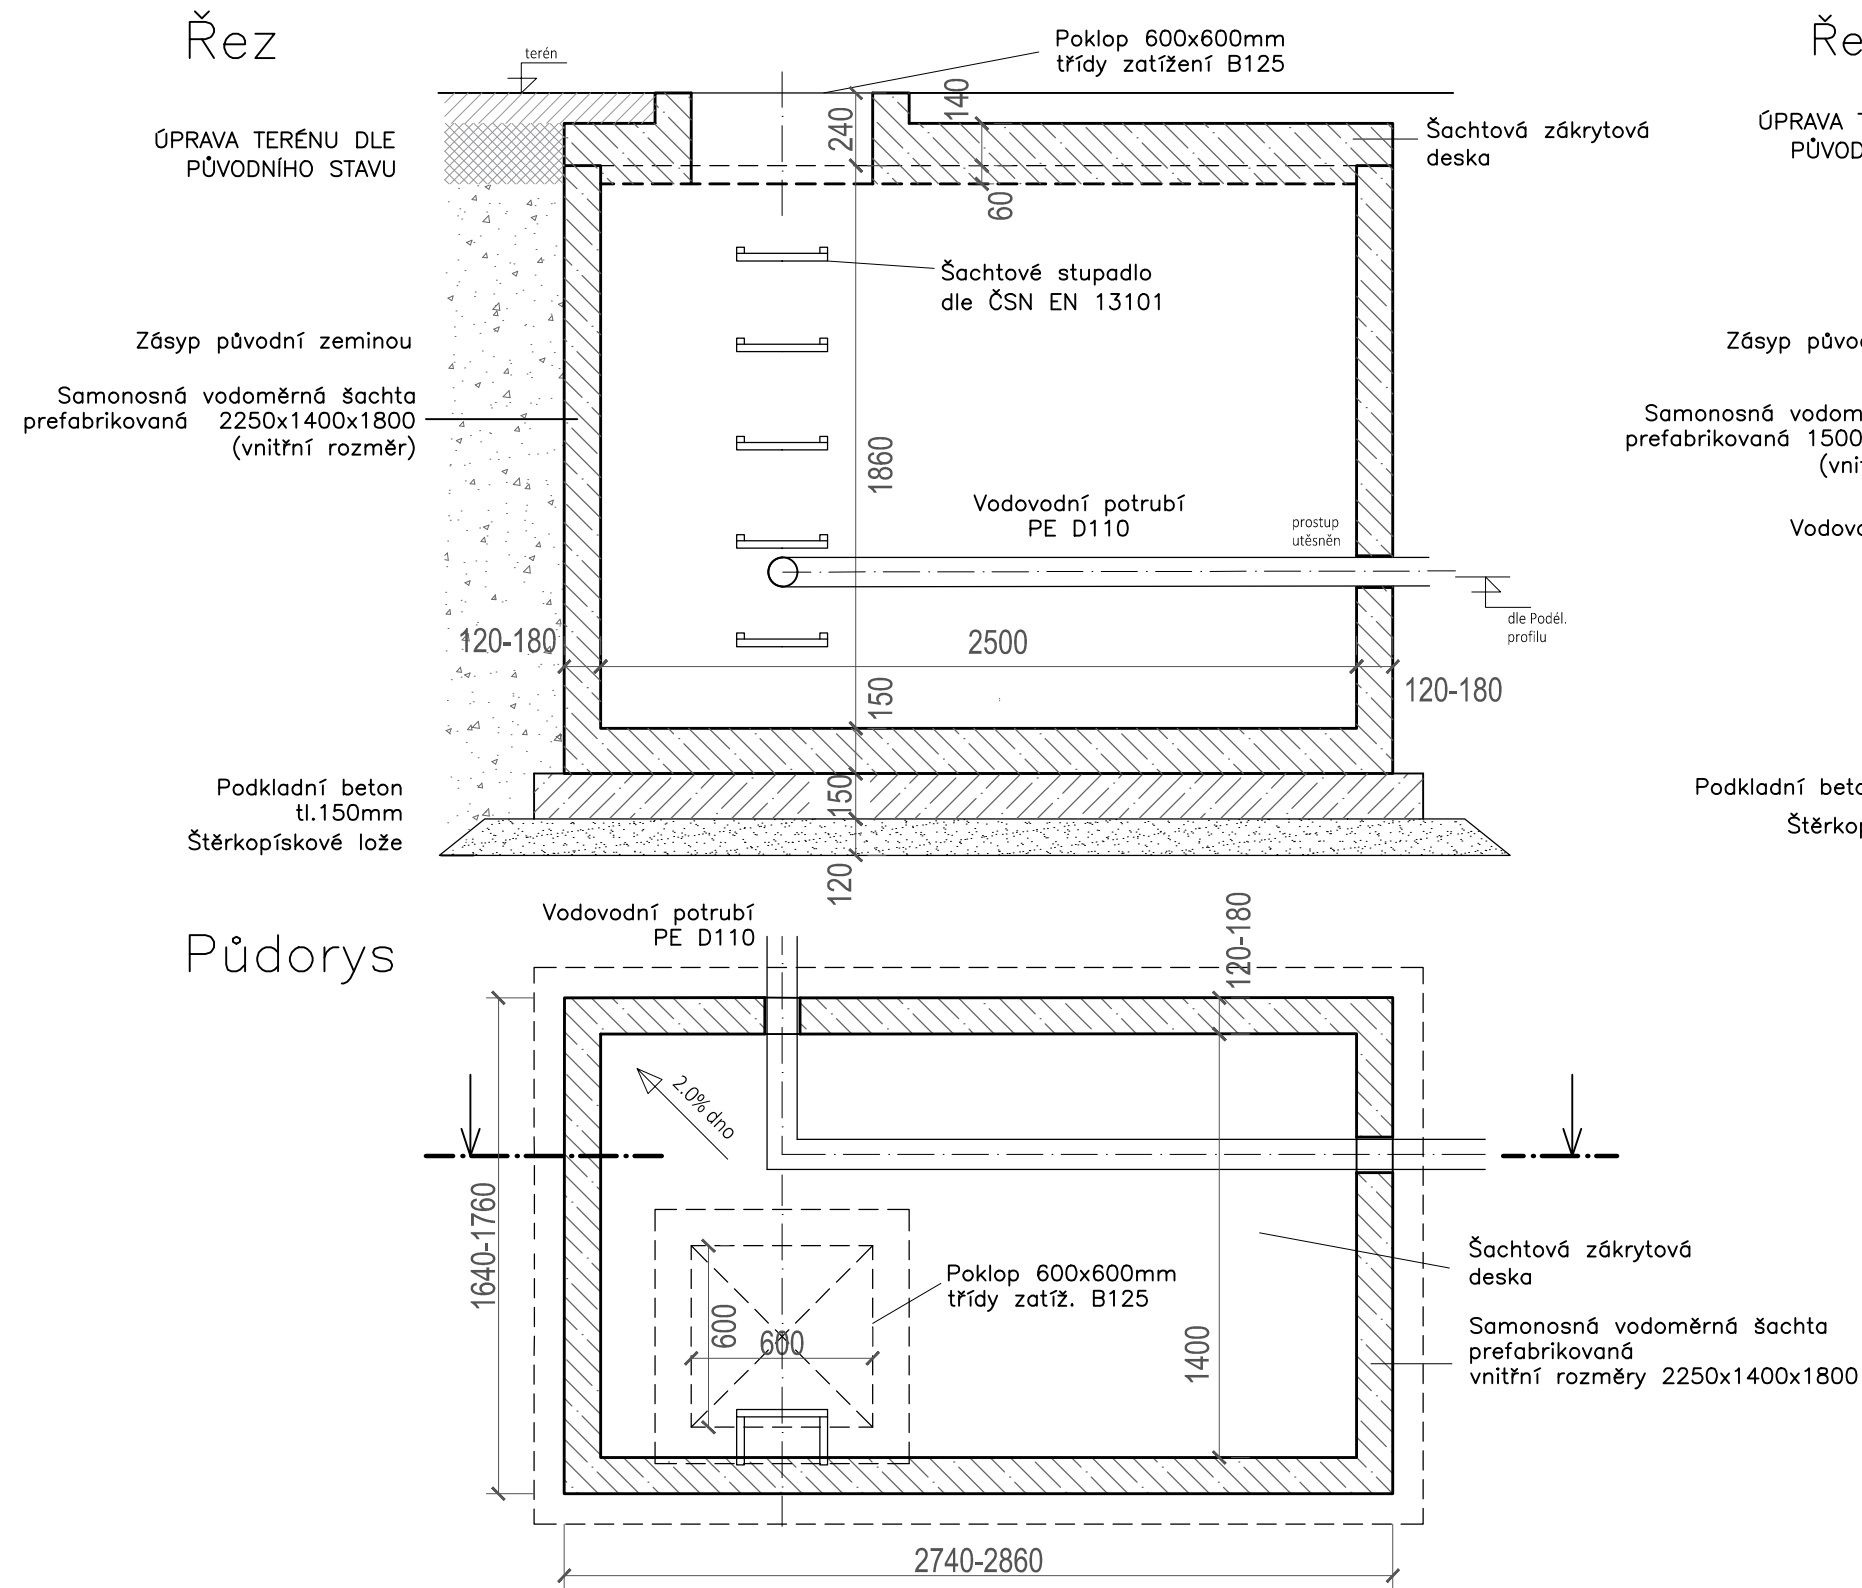

- Poznámka:
- Příklad betonové prefabrikované šachty dle ČSN EN 1917:2002 Vstupní a revizní šachty z prostého betonu, drátkobetonu a železobetonu
 - Vytváření prostupů ve stěnách šachty a vstupního otvoru v zákrytové desce se řeší při výrobě dle projektu nebo individuálně přímo na stavbě

VZOR ŠACHTY VŠ–2


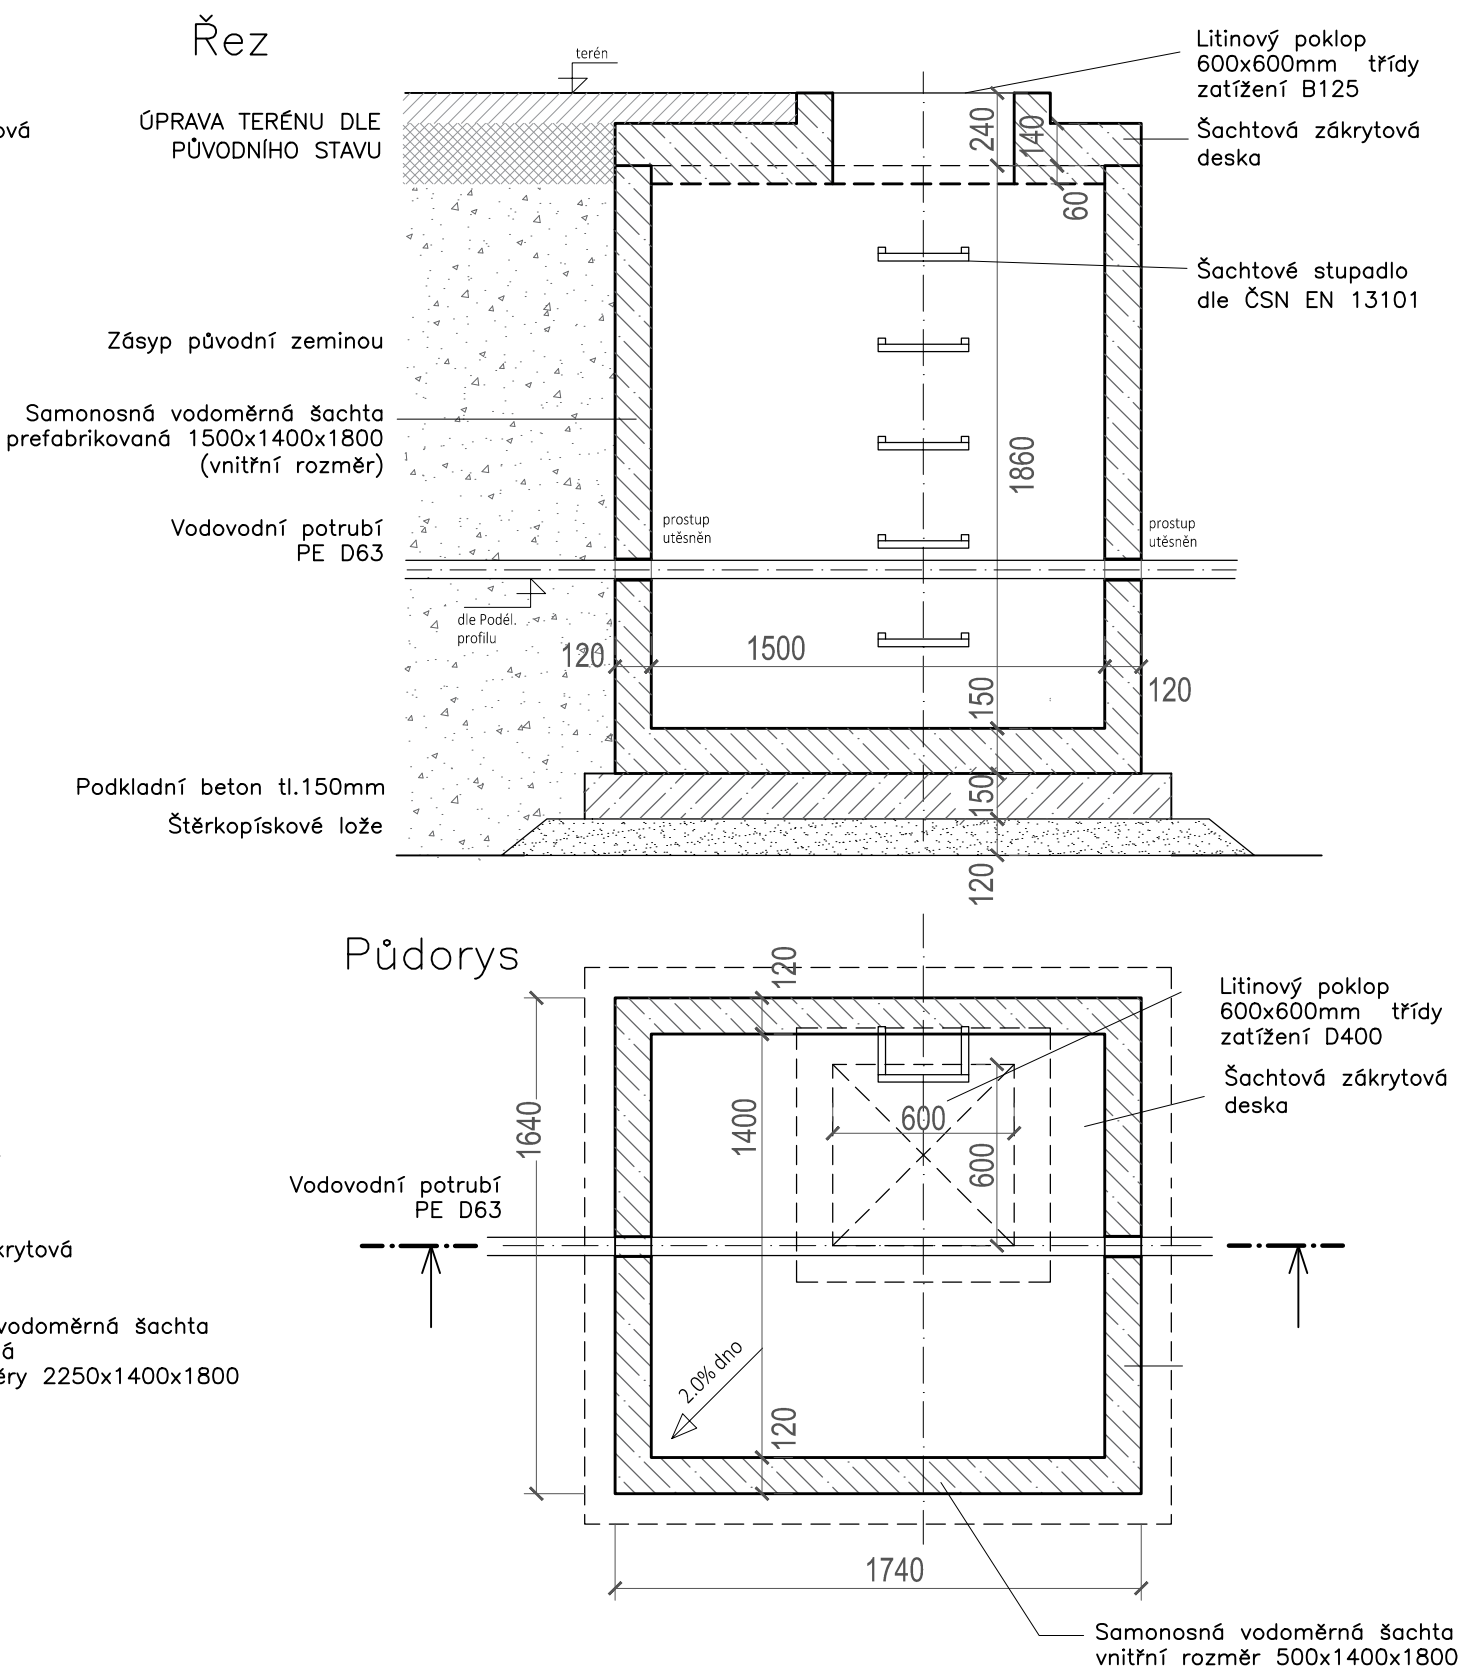


SCHÉMA ZALOŽENÍ ŠACHTY VŠ–1 (M 1 : 40)
v návaznosti na stáv. kanalizaci ČEVAK

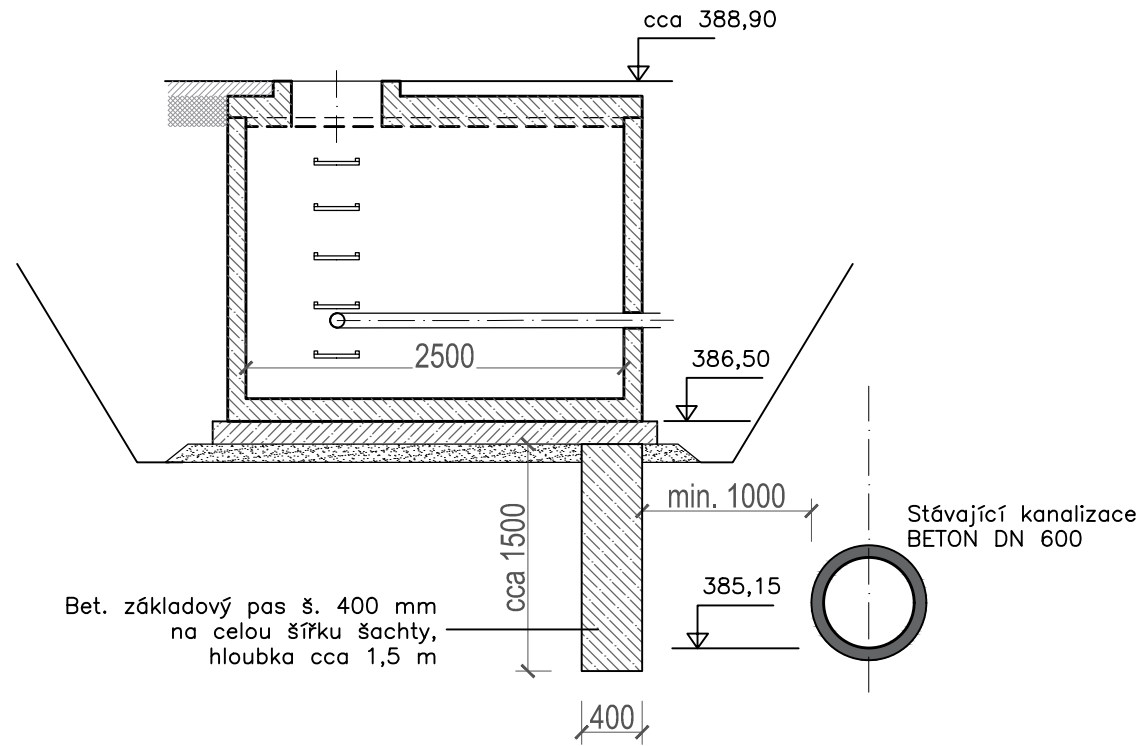

| | | | | | |
|---|-----------|---|--|---|----------------------|
| Orientační schéma: | | | Razítko oprávněné osoby: | | |
| | | | | | |
| | | | Podpis: Datum: | | |
| Revize: | Datum: | Popis: | Kontroloval: | | |
| P01 | 1.6.2021 | Pracovní verze dokumentace k připomínkám | | | |
| | | | | | |
| | | | | | |
| | | | | | |
| Stavebník/Investor: Správa železnic, státní organizace | | | | | |
| Adresa: | | Dlážděná 1003/7, 110 00 Praha 1 | |  | |
| Zástupce investora: | | Stavební správa západ | | | |
| Adresa: | | Sokolovská 1995/278, 190 00 Praha 9 | | | |
| Zhotovitel stavby: SAGASTA s.r.o. | | | | | |
| Adresa: | | Novodvorská 1010/14, 142 00, Praha 4 - Lhotka | |  | |
| Kontakt: | | T: +420 261 344 100 E: info@sagasta.cz | | | |
| Zhotovitel objektu: SAGASTA s.r.o. | | | | | |
| Adresa: | | Novodvorská 1010/14, 142 00, Praha 4 - Lhotka | |  | |
| Kontakt: | | T: +420 261 344 100 E: info@sagasta.cz | | | |
| Hlavní projektant (HIP): | | Specialista: | Odpovědný projektant: | Zpracovatel: | |
| Ing. Vít Hoznour | | | Ing. Tomáš Svoboda | Ing. Anna Gonšáková | |
| Název stavby/akce: Zřízení vodovodní přípojky pro areál SŽ Hrdějovice, České Budějovice | | | | | |
| Název části: | | | Označení (S-kód): | | |
| Stavební část | | | - | | |
| Název objektu: | | | Označení zhotovitele: | | |
| Vodovodní přípojka areálu SŽ | | | 120 145 | | |
| Název přílohy: | | | Označení části: D.2.1.6 | | |
| Vzorový výkres vodoměrných šachet | | | Označení objektu/komplexu: | | |
| | | | SO 01-32-01 | | |
| Kraj: | | | Katastrální území: | TUDU: | Číslo přílohy: 2 006 |
| Jihočeský | | | České Budějovice 3 [622052] Hrdějovice [648001] | | Paré: |
| Stupeň dokumentace: | | Formáty: | Měřítko: | | |
| DUSP | 1.06.2021 | 4xA4 | 1:20 | | |
| S-kód: Stupeň dokumentace: Část: Objekt: Podobjekt: Příloha: Revize: | | | | | |
| S 6 3 2 0 0 0 2 2 9 - D U S P - D 2 1 6 X - S 0 0 1 3 2 0 1 - X X - 2 X 0 0 6 - P 0 1 | | | | | |