
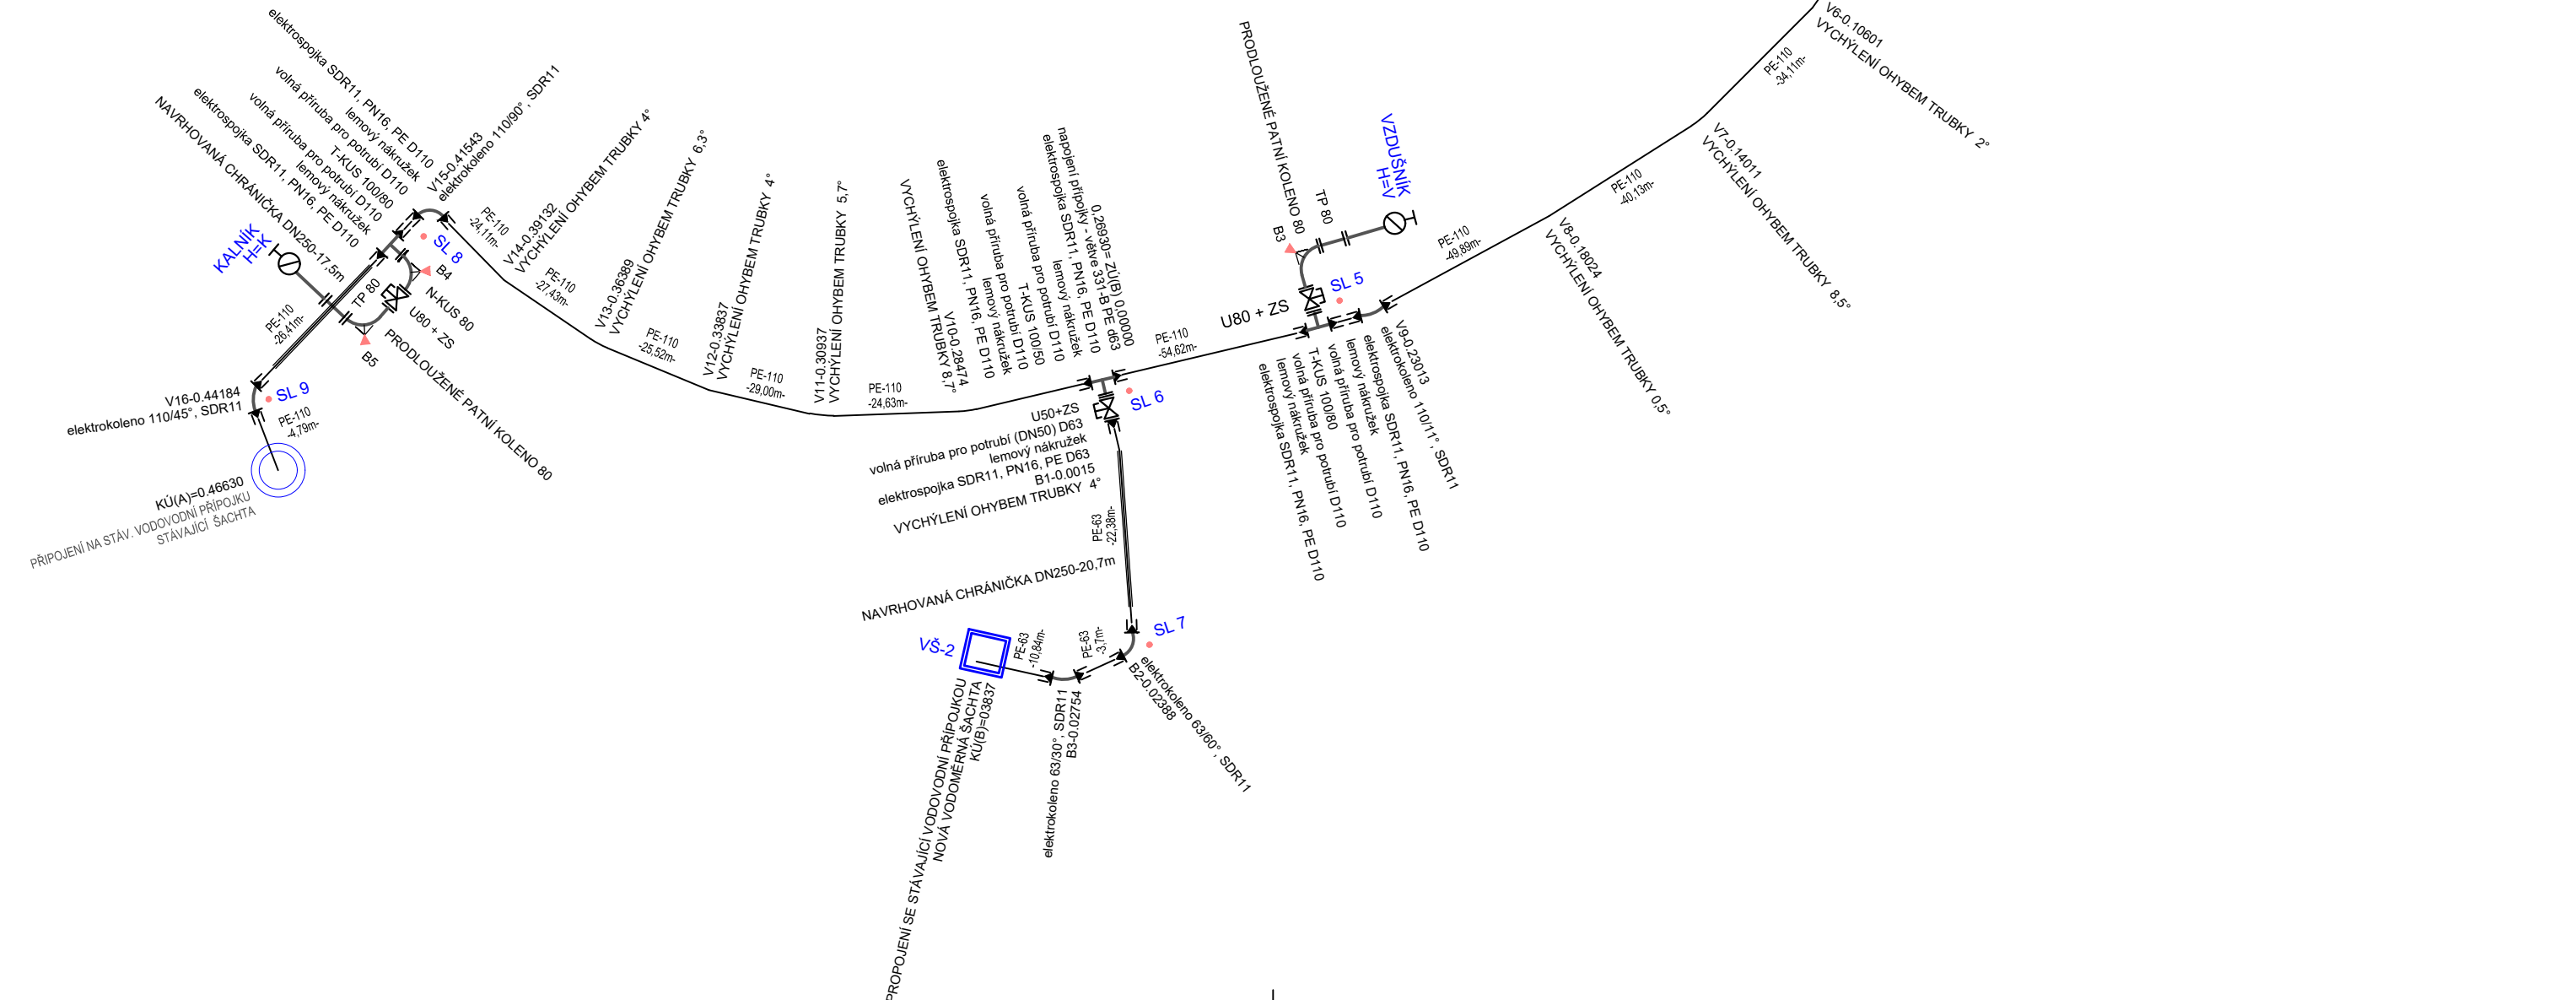


PŘÍPOJKA - hlavní větev A - PE D110 - 446,63 m
PŘÍPOJKA - vedlejší větev B - PE D63 - 38,37 m

větev A - CHRÁNIČKA DN250 - 18,0 m
větev B - CHRÁNIČKA DN250 - 21,0 m

DETAIL "A" - vzorové schéma vodoměrné sestavy (závitové spoje)

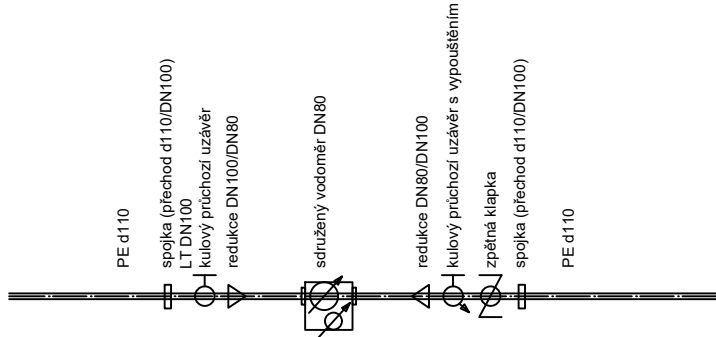

Orientační schéma:				Razítko oprávněné osoby:			
				Podpis: Datum:			
Revize:	Datum:	Popis:				Kontroloval:	
P01	1.6.2021	Pracovní verze dokumentace k připomínkám					
Stavebník/Investor:		Správa železnic, státní organizace					
Adresa:		Dlážděná 1003/7, 110 00 Praha 1		SPRÁVA ŽELEZNIC			
Zástupce investora:		Stavební správa západ					
Adresa:		Sokolovská 1995/278, 190 00 Praha 9					
Zhotovitel stavby:		SAGASTA s.r.o.					
Adresa:		Novodvorská 1010/14, 142 00, Praha 4 - Lhotka		SAGASTA			
Kontakt:		T: +420 261 344 100 E: info@sagasta.cz					
Zhotovitel objektu:		SAGASTA s.r.o.					
Adresa:		Novodvorská 1010/14, 142 00, Praha 4 - Lhotka		SAGASTA			
Kontakt:		T: +420 261 344 100 E: info@sagasta.cz					
Hlavní projektant (HIP):		Specialista:		Odpovědný projektant:		Zpracovatel:	
Ing. Vít Hoznour				Ing. Tomáš Svoboda		Ing. Anna Gonščáková	
Název stavby/akce:		Zřízení vodovodní přípojky pro areál SŽ Hrdějovice, České Budějovice				Označení (S-kód): -	
						Označení zhotovitele: 120 145	
Název části:		Stavební část				Označení části: D.2.1.6	
Název objektu:		Vodovodní přípojka areálu SŽ				Označení objektu/komplexu: SO 01-32-01	
Název přílohy:		Kladecké schéma				Číslo přílohy: 2 007	
Kraj:		Katastrální území:		TUDU:		Paré:	
Jihočeský		České Budějovice 3 [622052] Hrdějovice [648001]					
Stupeň dokumentace:		Formáty:		Měřítko:			
DUSP		1.06.2021		3xA4		schéma	
S-kód: Stupeň dokumentace: Číslo: Objekt: Podobjekt: Příloha: Revize:							
S 6 3 2 0 0 0 0 2 2 9 - D U S P - D 2 1 6 X - S 0 0 1 3 2 0 1 - X X - 2 X 0 0 0 7 - P 0 1							