

km 4,6

km 0.7

vých. Nemanice I  
provozovní budova



km 4.5

1:1000

km 4.4




16

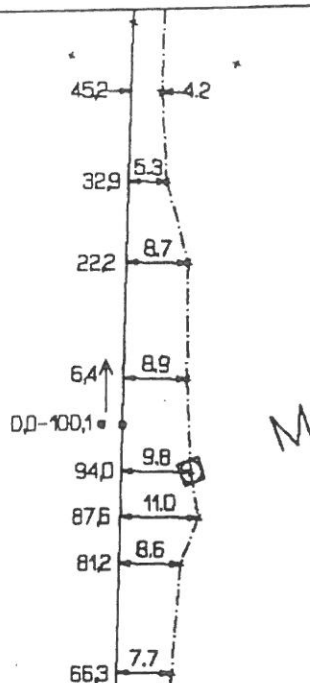
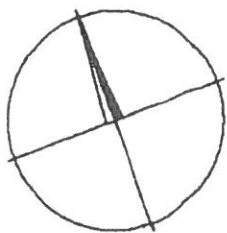


M

km 4.9

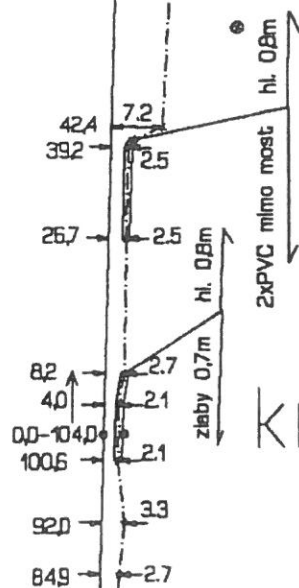

km 4.8

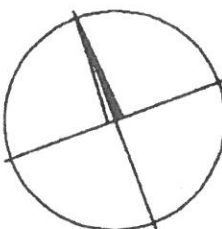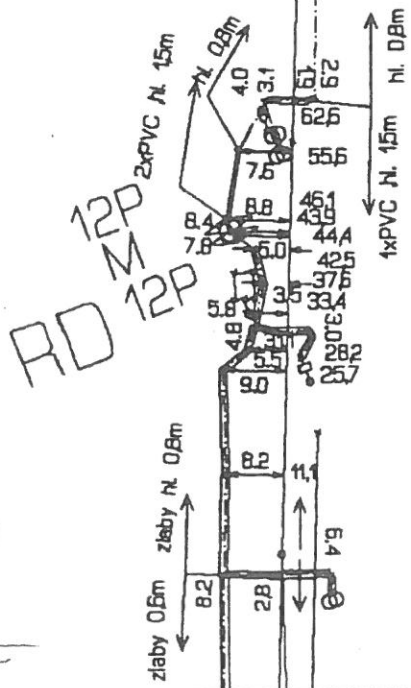


km 4.7

1:1000





4.4

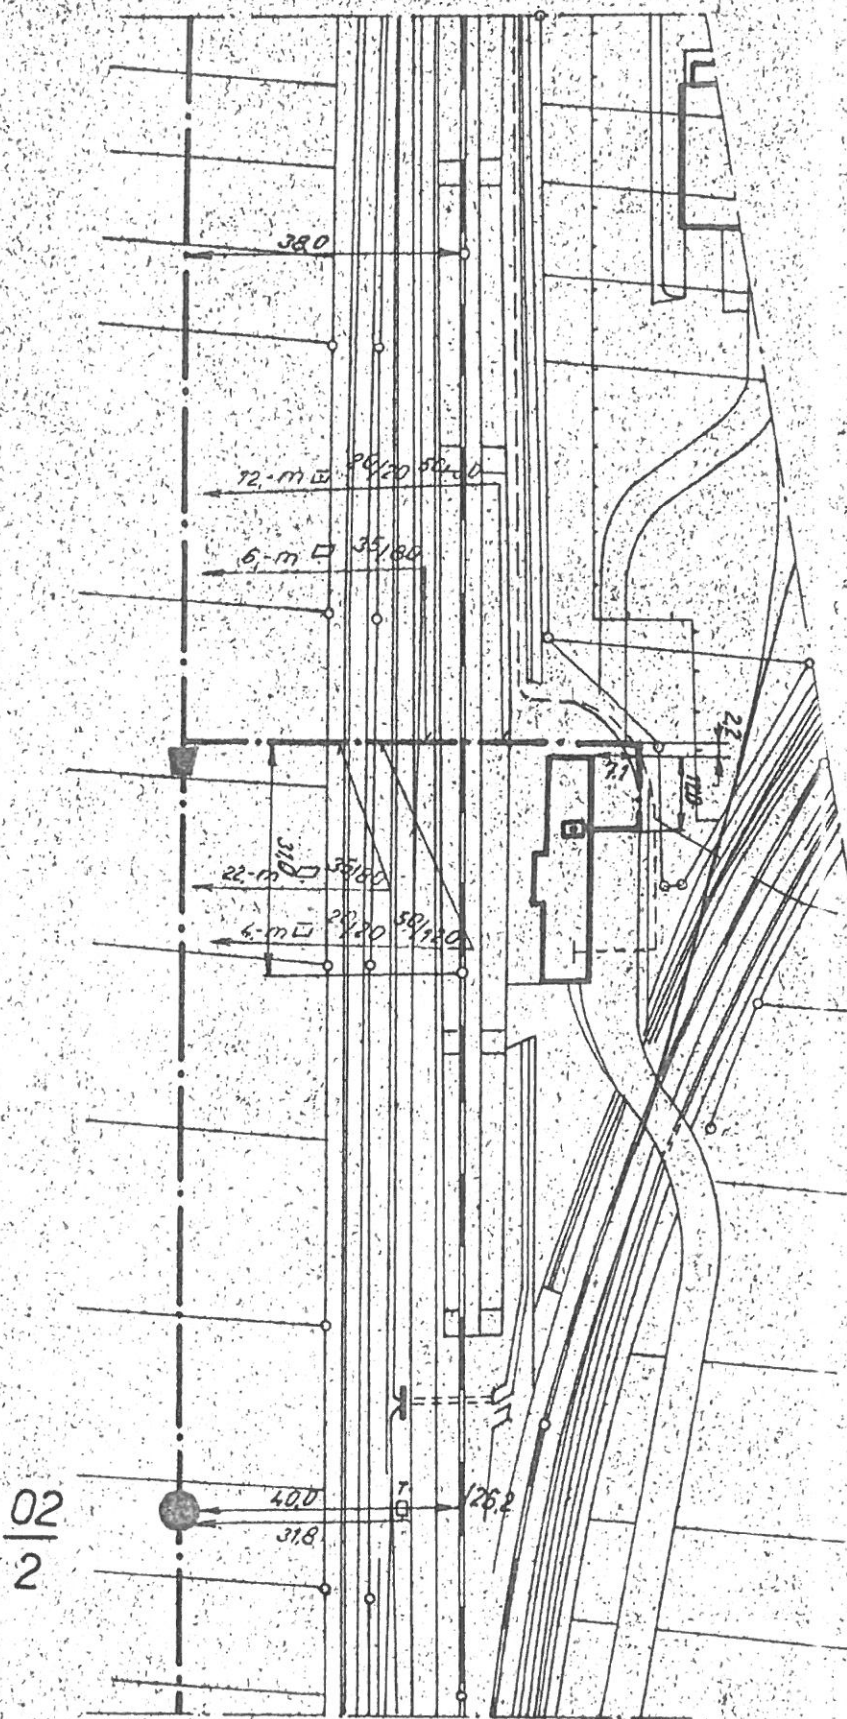

4.5


4,6

L:7B

AŽD	Navrhl		Porucha čís.								C. Budejovice - Veselí n. L.
	Kreslil	Gralina	Oprava čís.								
1:1000	Zkoušel	Jelly	Platí od								L. 6 B



ŽST. HRDĚJOVICE

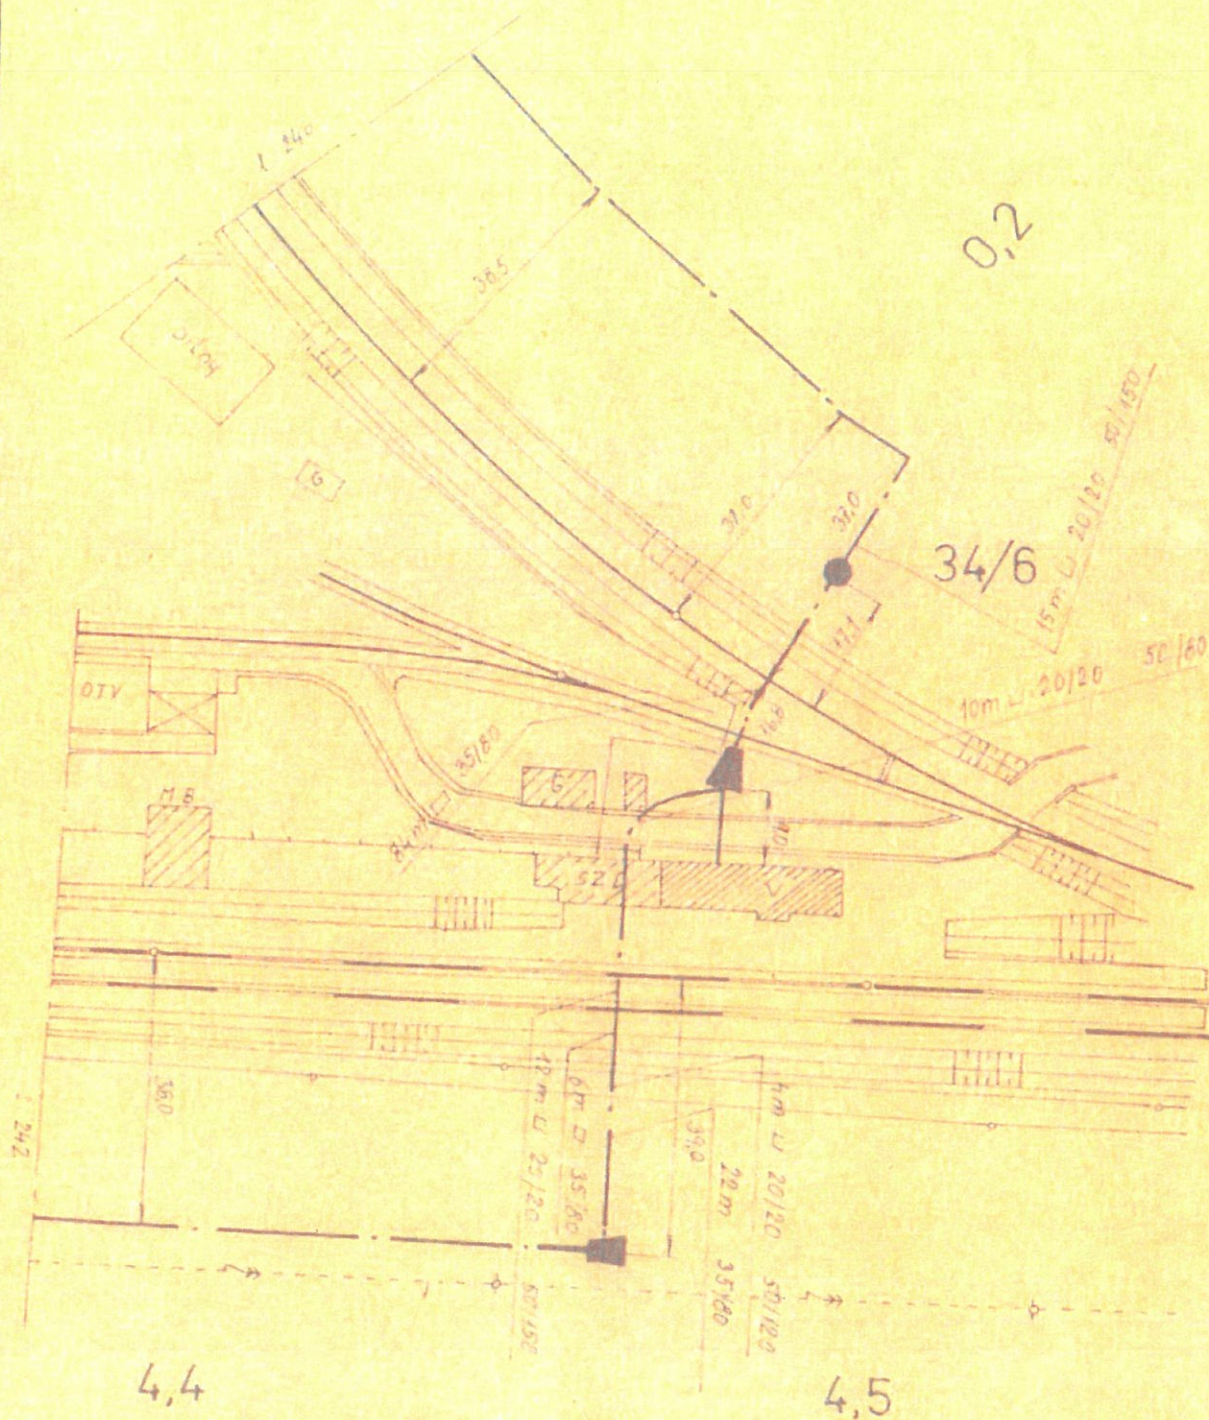

	Návrh		Přijato 3.								Srpkovice - C. Budějovice
	Kreslit	nac.	Oprava 6								
7 1000	Zkoušet		Plati od								L 24 B

TCEKEZE	2
TCEKEZE	5
TCEKEZE	2

ÁKOD v PS 22010

OE - 5m  
- 40m

0.2

0.3

175

95.50

94.60

10-2

(37.40)

$$\frac{174}{2}$$

ov. budova

OTV


TR.


R 110 KV


Č. BUDĚJOVICE


C.B.

Č. BUDĚJOVICE

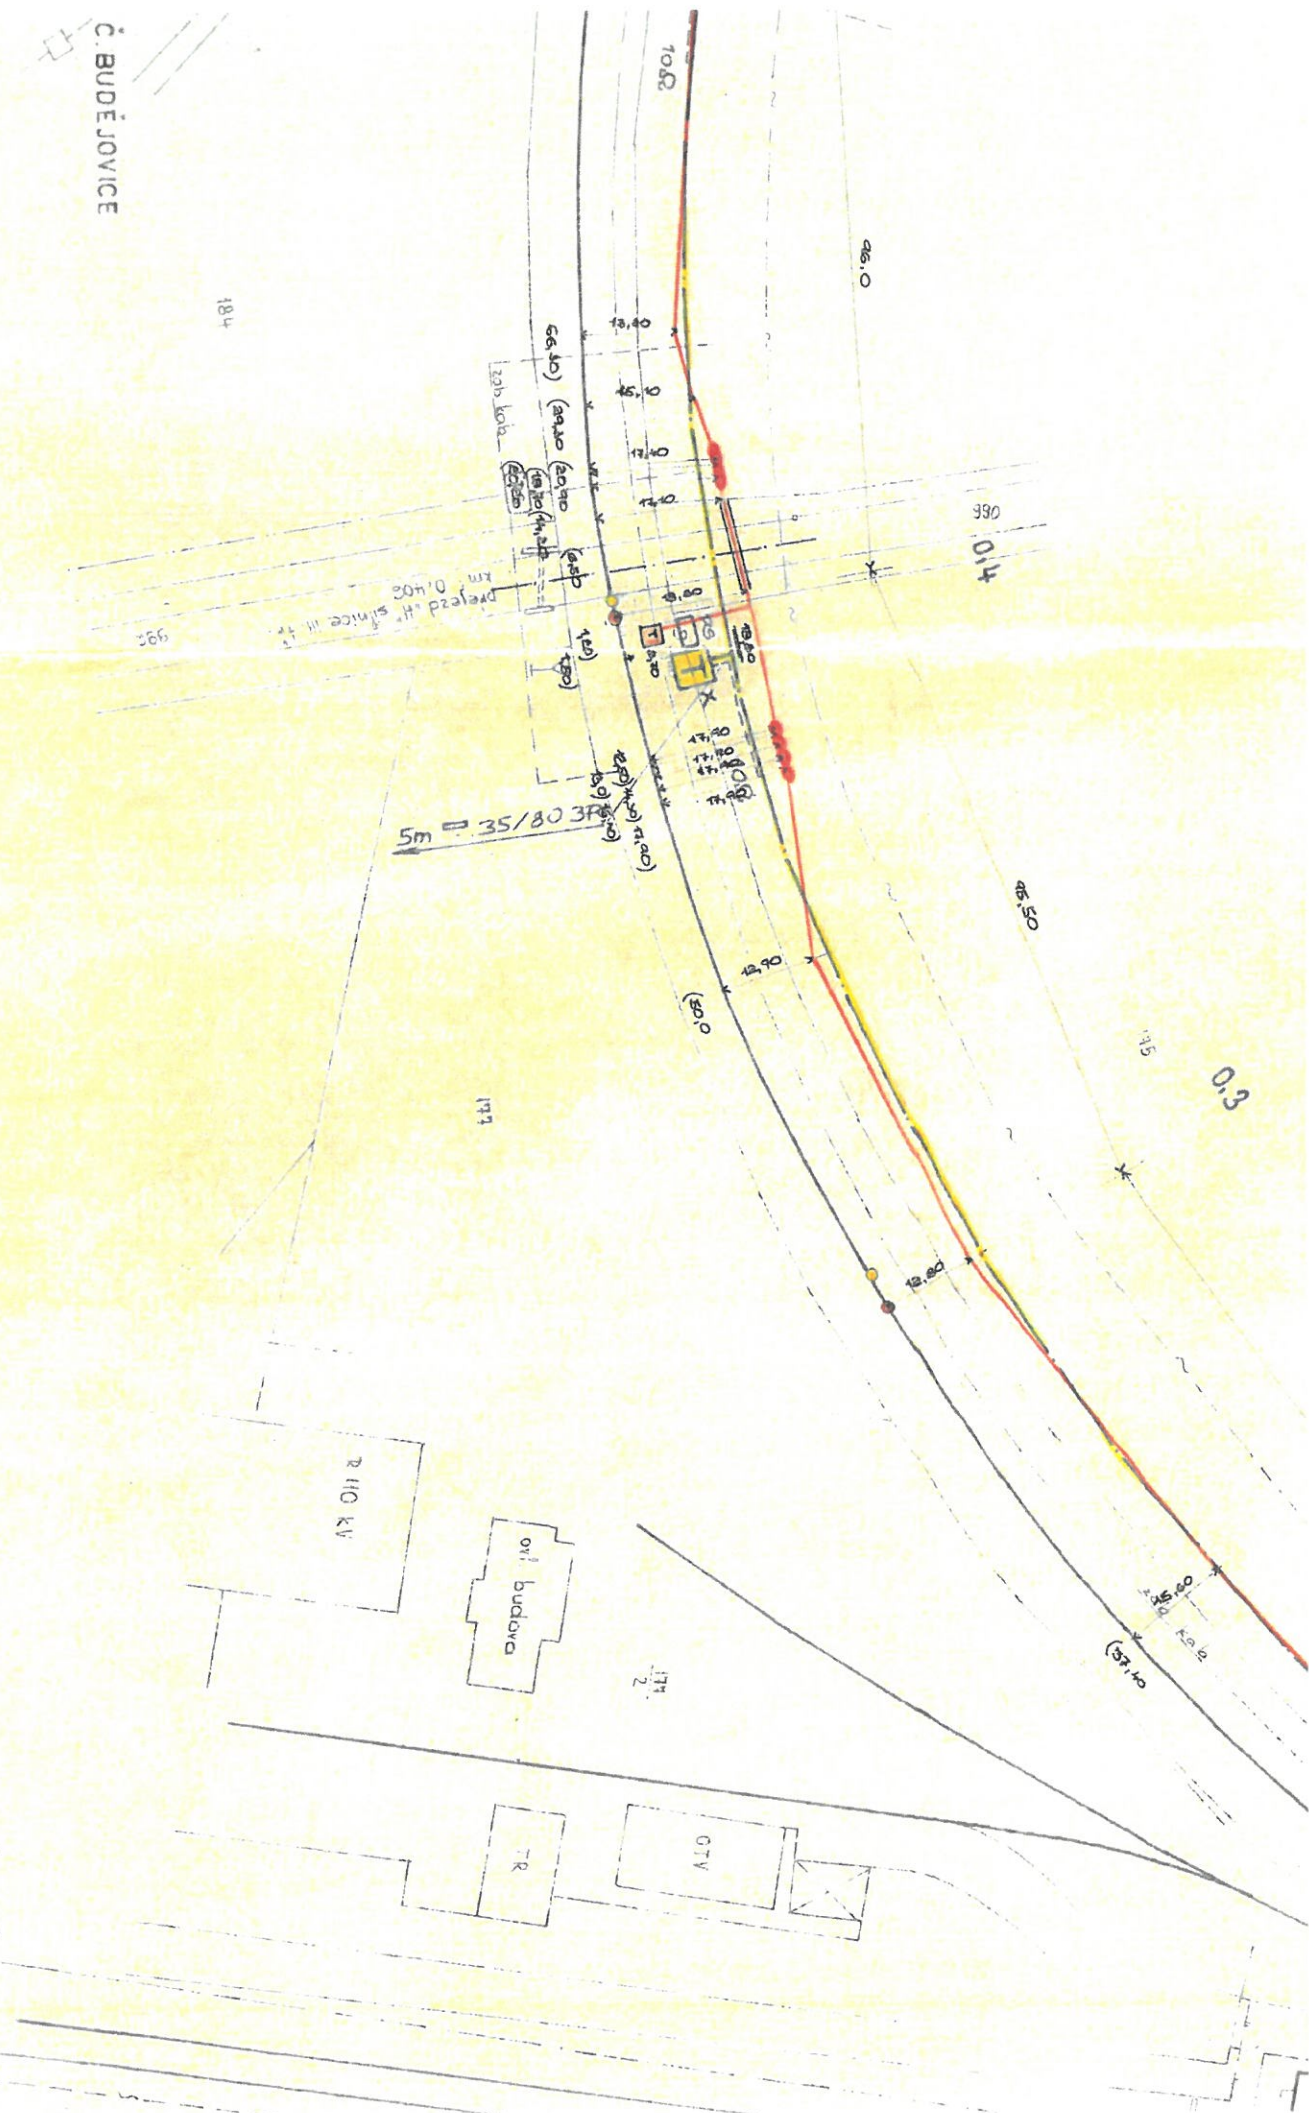

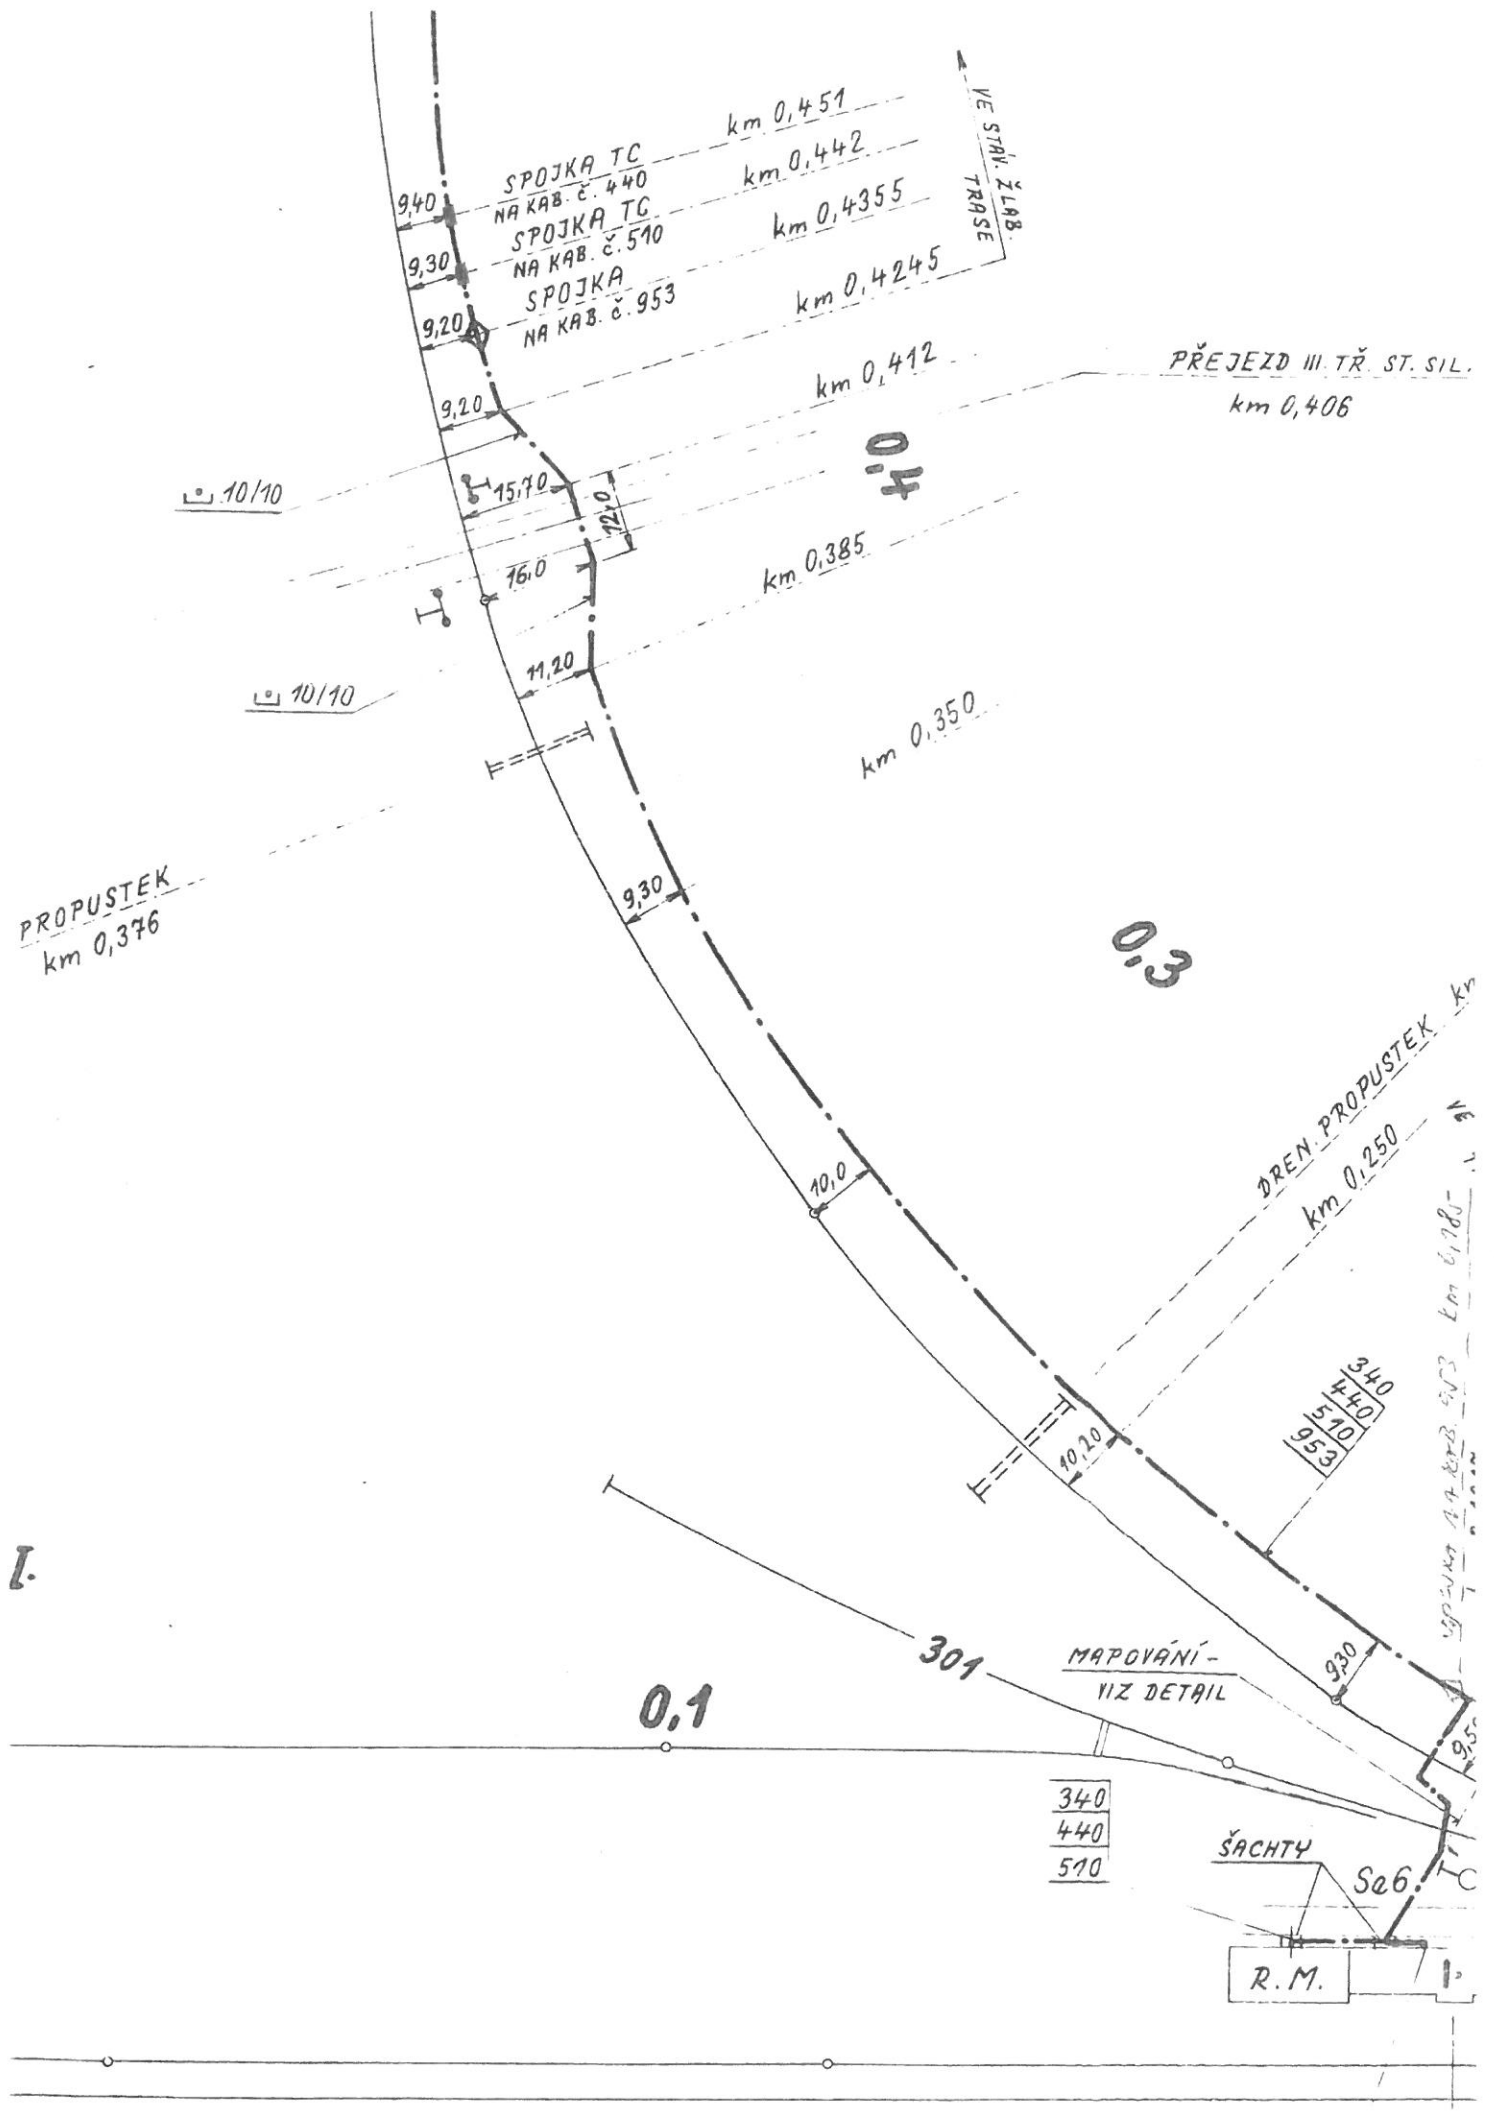

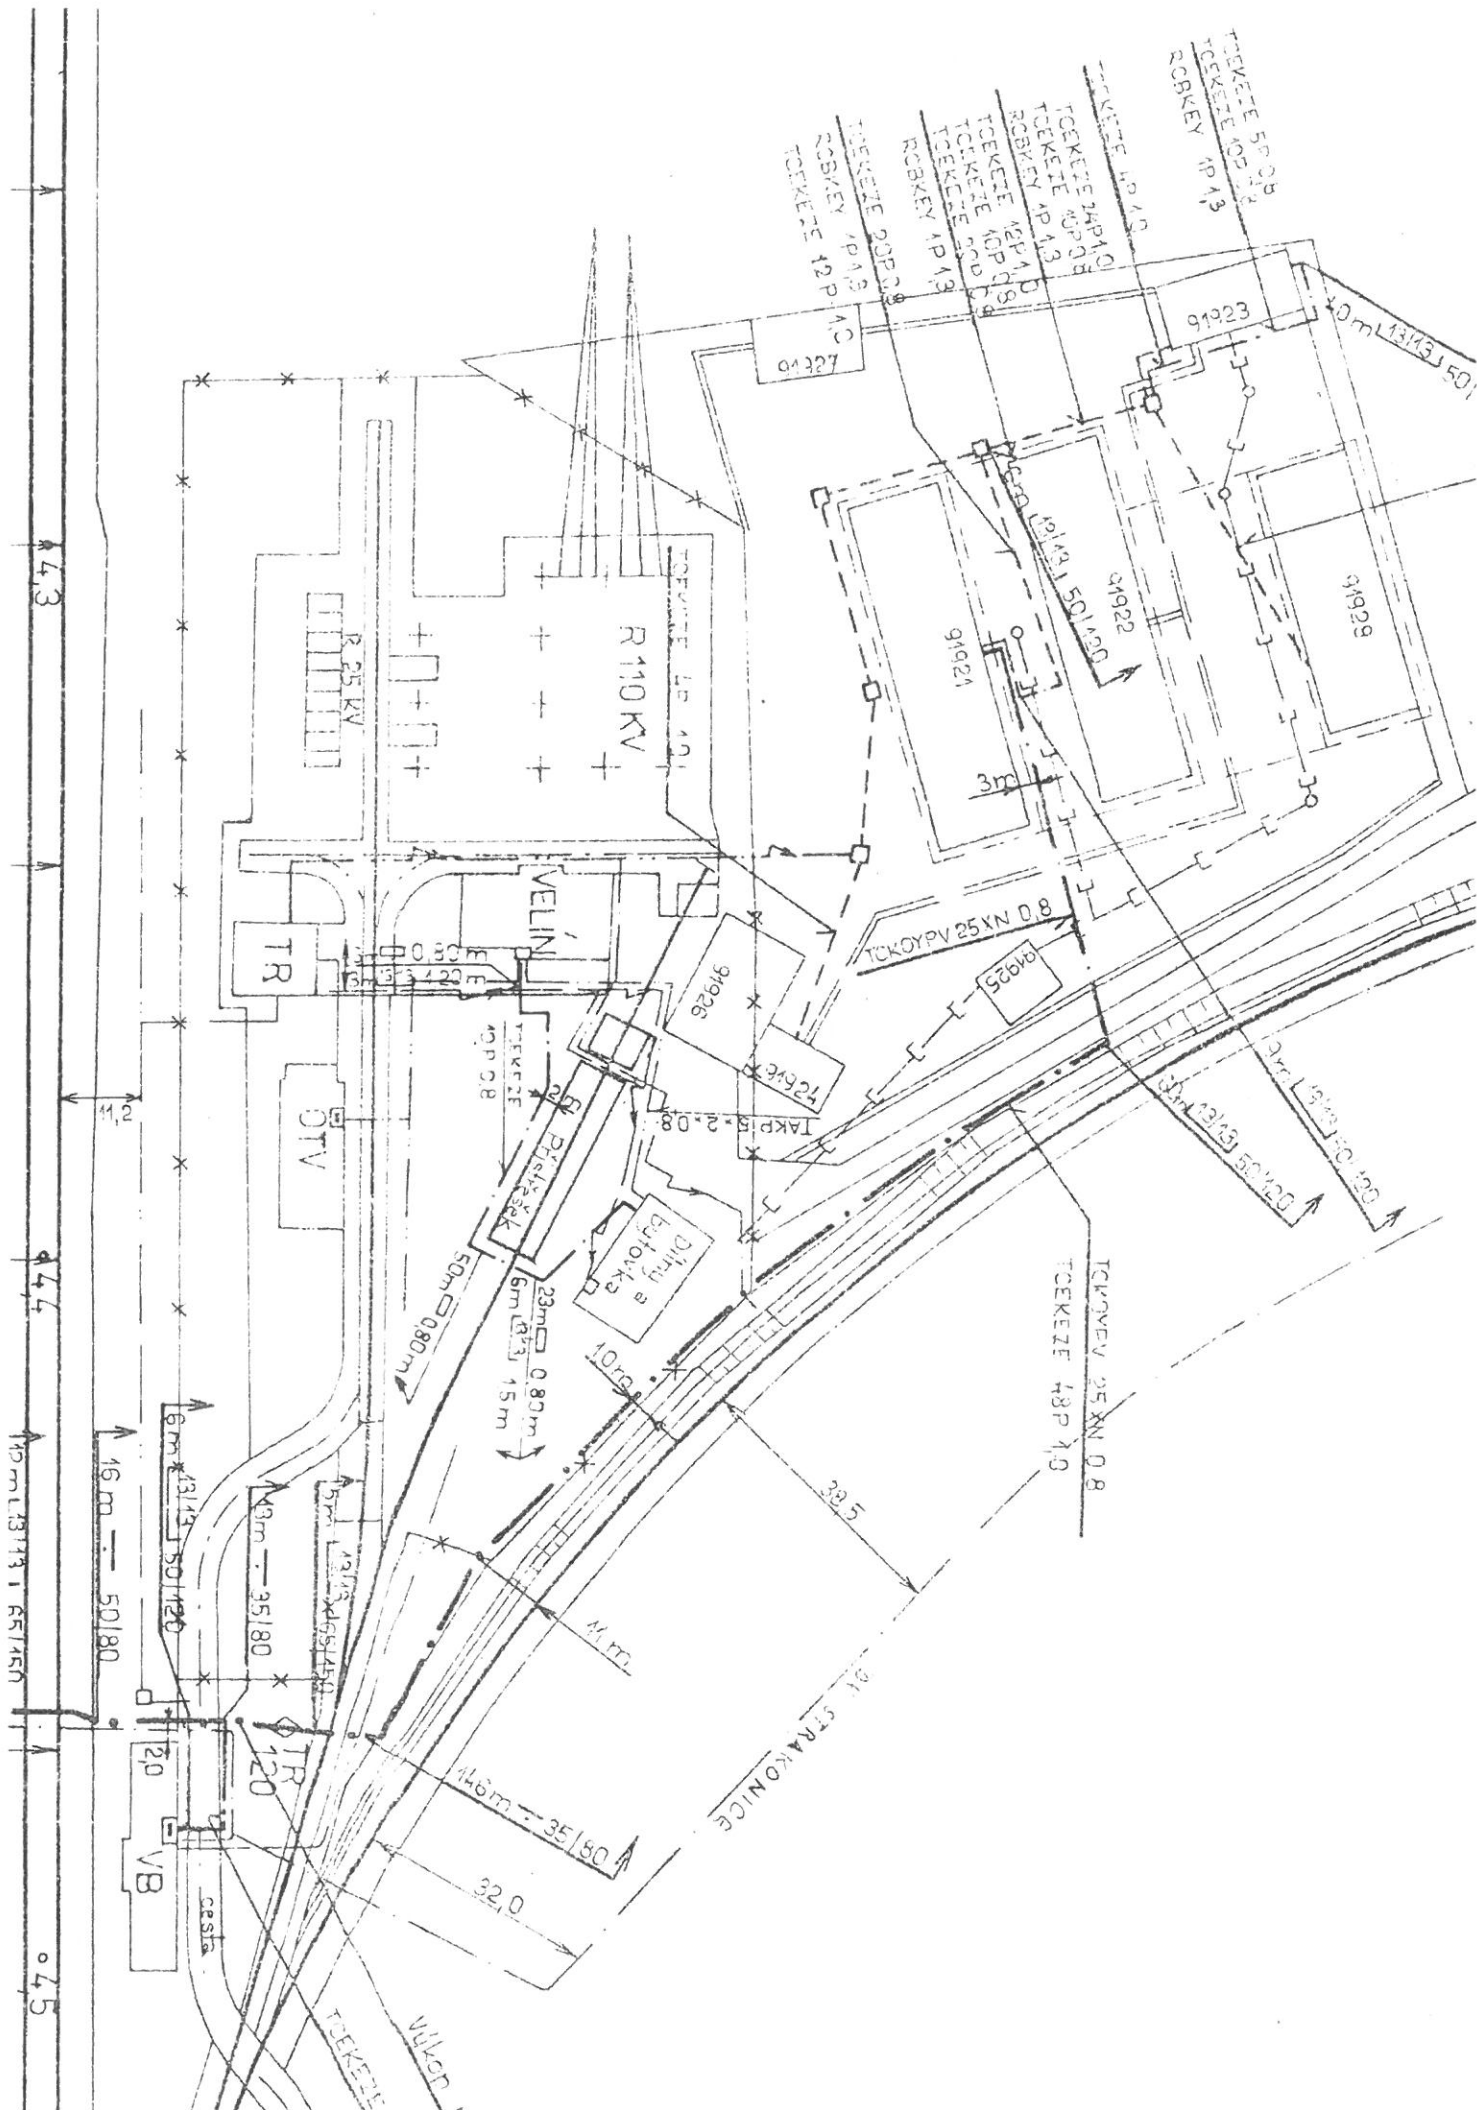

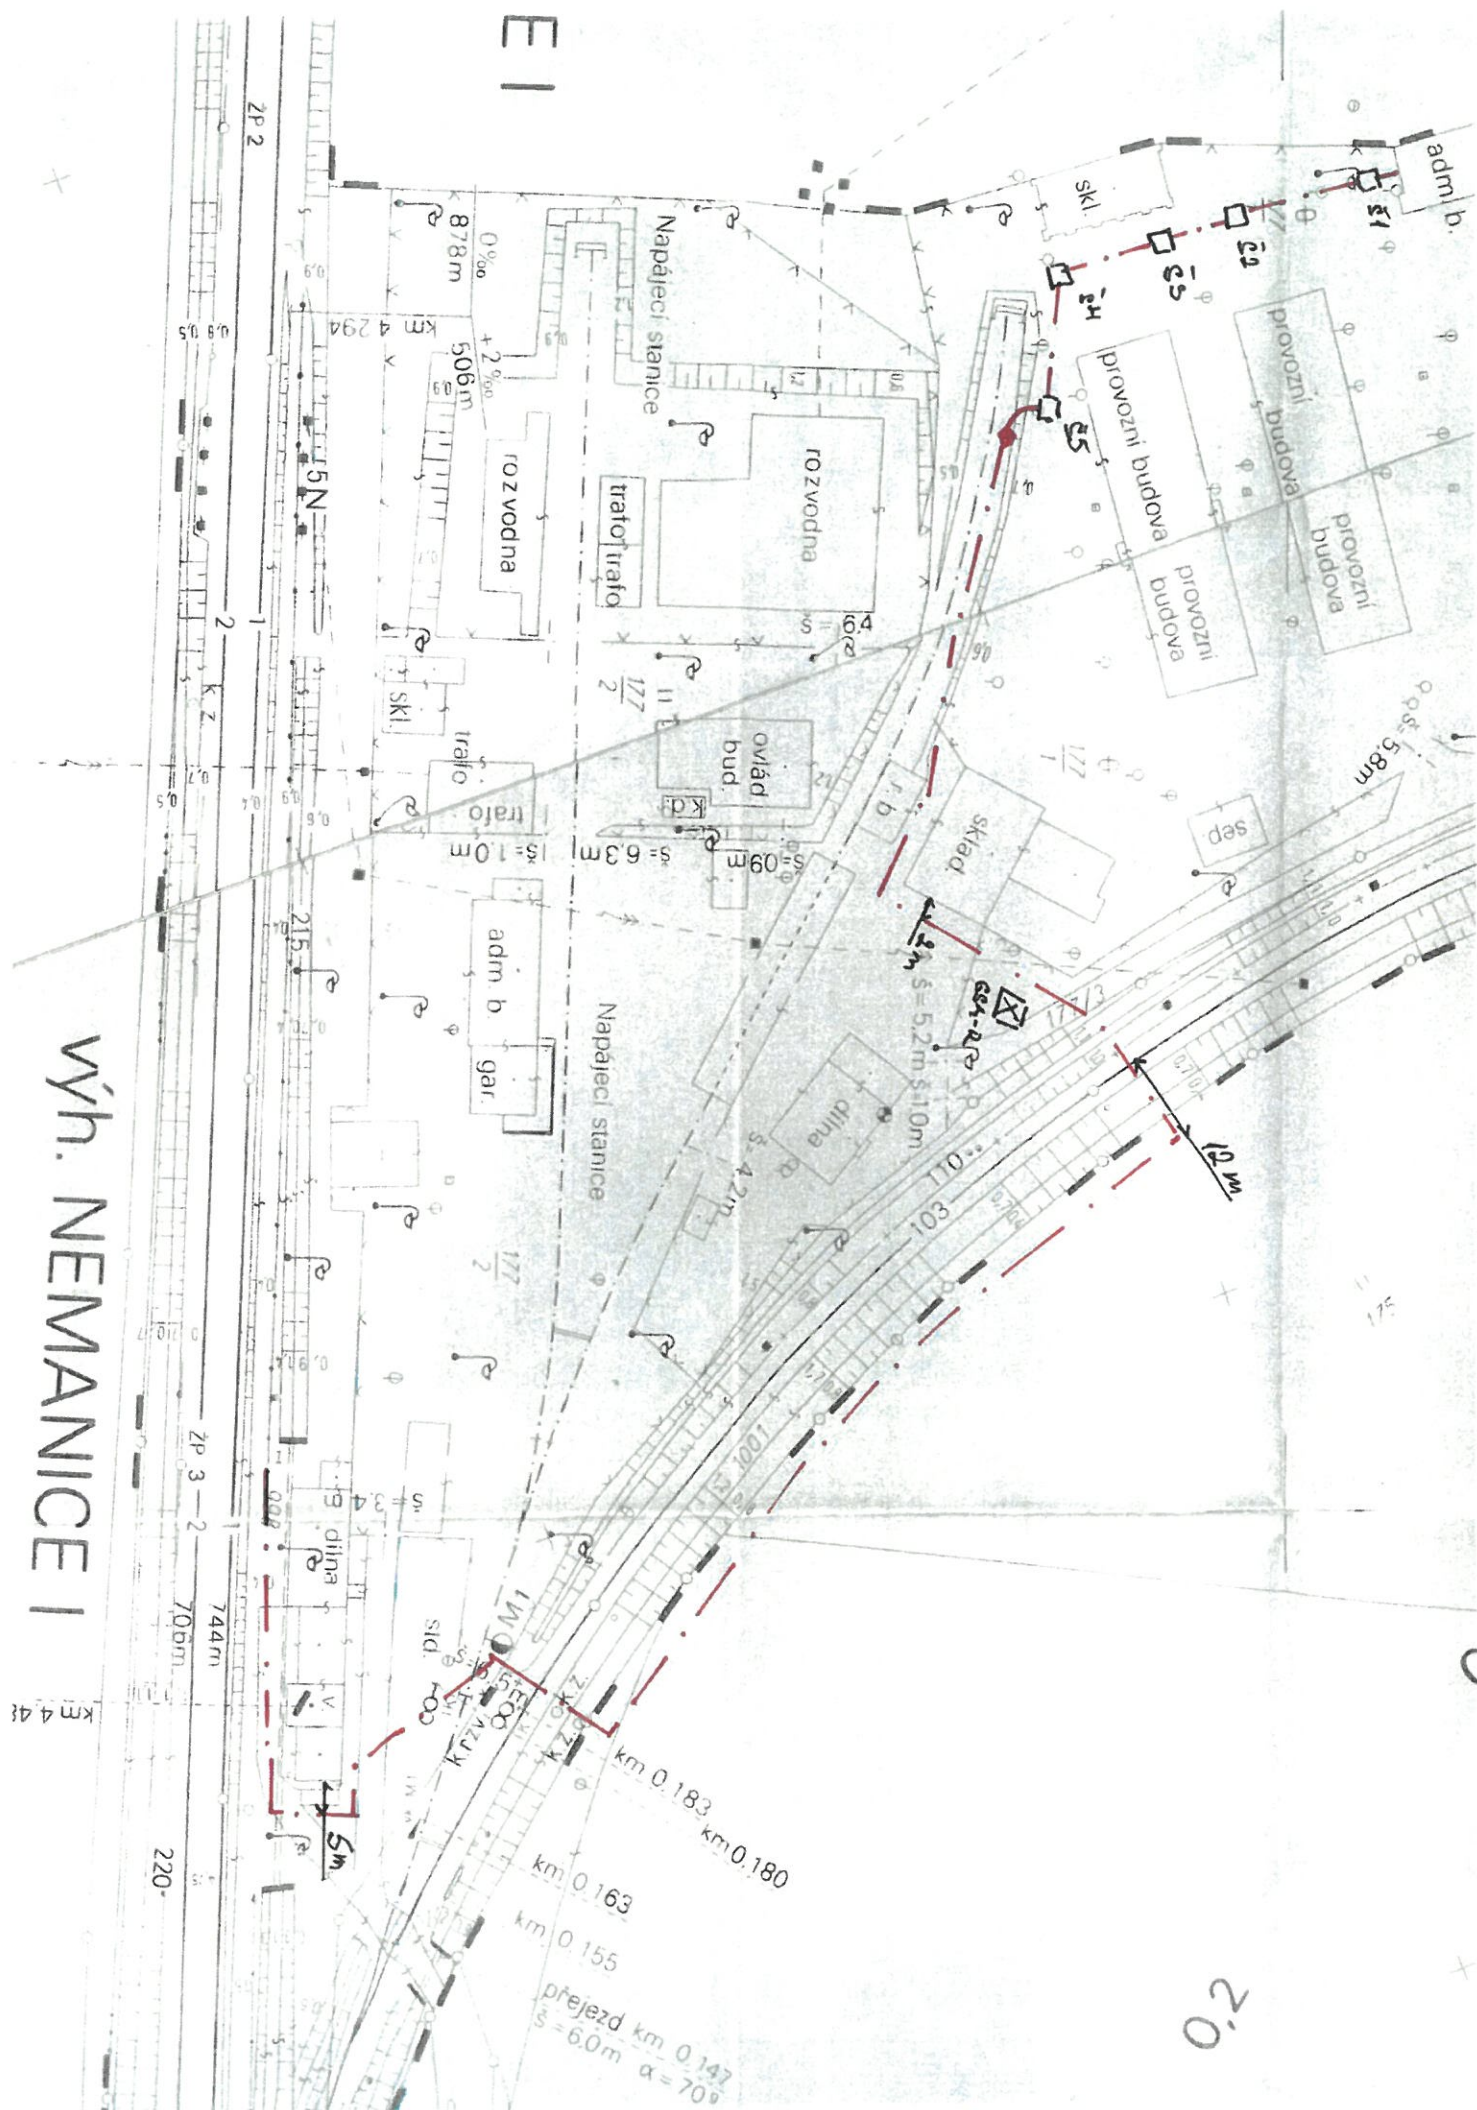

výh. NEMANICE I