

SCHÉMA BODŮ VYTÝČOVACÍ SÍTĚ

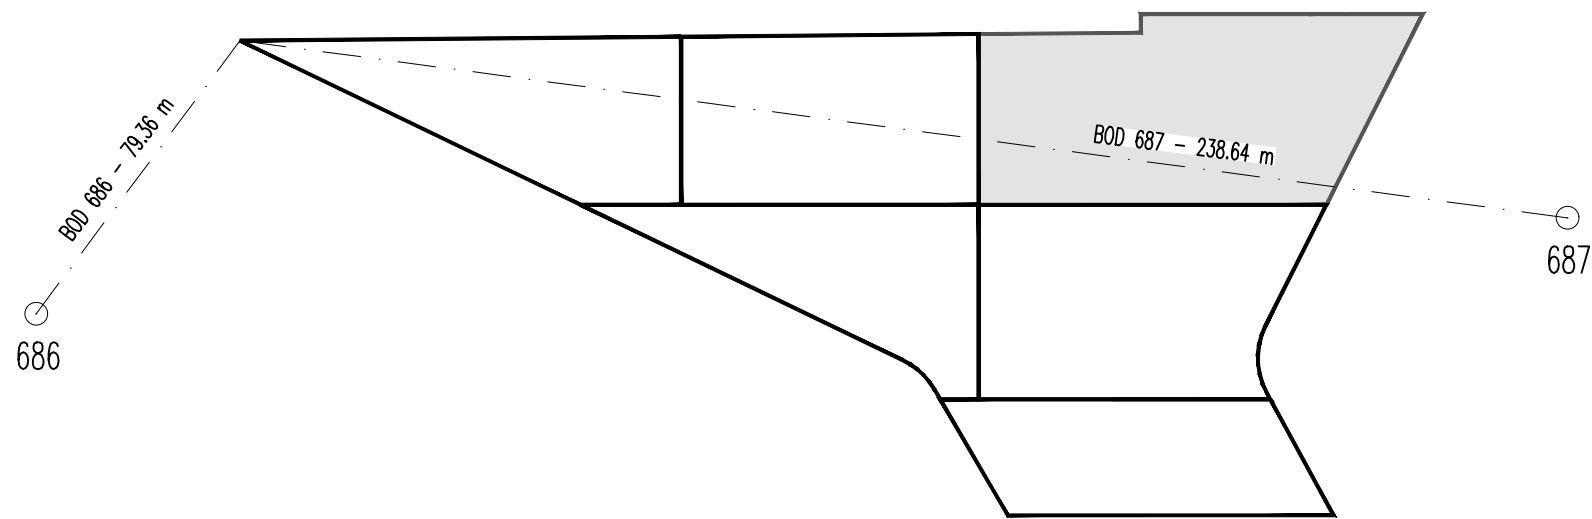


SCHÉMA PLATFORMY



POZNÁMKY:

- SOUŘADNCOVÝ SYSTÉM S-JTSK.
- VÝŠKOVÝ SYSTÉM Bp.
- PRO VYTÝČENÍ BUDE POUŽITA PLATNÁ A OVĚŘENÁ VYTÝČOVACÍ SÍŤ STAVBY.
- PŘESNOST VYTÝČENÍ DLE ČSN 730420-1 A 730420-2.
- NEJBLIŽŠÍ BODY VYTÝČOVACÍ SÍTĚ: 687, 687.
- SEZNAM SOUŘADNIC VYTÝČOVANÝCH BODŮ JSOU UVEDENY V SAMOSTATNÉ PŘÍLOZE.

Vytýčovací výkres - DC3

1:100

6x2 A4