PODÉLNÝ ŘEZ

M 1:50

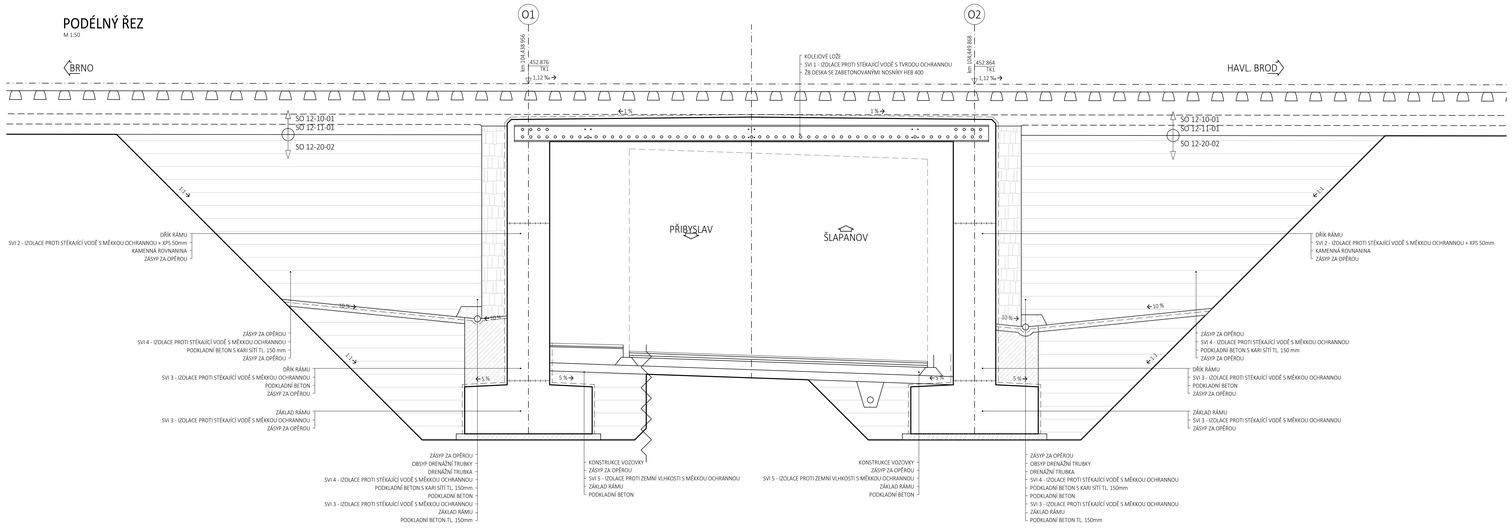

DETAIL IZOLACE U ZÁKLADU

M 1:10

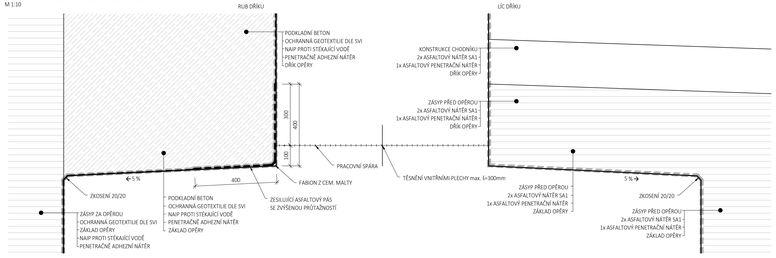

PŮDORYS

M 1:200

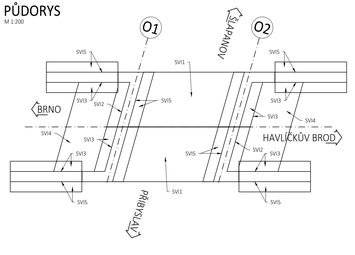

TĚSNĚNÍ DILATAČNÍ SPÁRY NK

M 1:10; DILATAČNÍ SPÁRA HORNÍ DESKY MEZI MOSTY

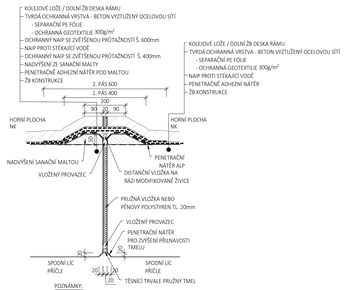

POZNÁMKY:

- NADVÝŠENÍ KOLEM DILATAČNÍ SPÁRY BUDE PROVEDENO SANAČNÍ MALTOU
- PŘECHOD NADVÝŠENÍ NA NK BUDE PLYNULÝ

TĚSNĚNÍ DILATAČNÍ MEZI NK/KŘÍDLY

M 1:10; DILATAČNÍ SPÁRA PARAPETŮ NK/PARAPETNÍCH ZÍDEK

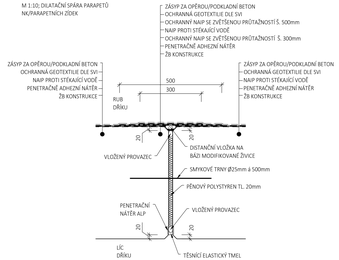

TĚSNĚNÍ DILATAČNÍ SPÁRY MEZI MOSTY

M 1:10; DILATAČNÍ SPÁRA SVISLÉ RUBOVÉ ČÁSTI NK

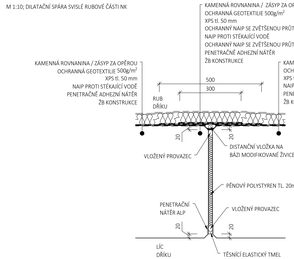

DETAIL PROSTUPU DRENÁŽE KŘÍDLEM

M 1:10

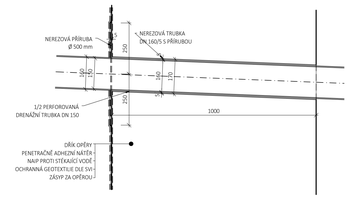

DETAIL U DRENÁŽNÍ RUBKY

M 1:10

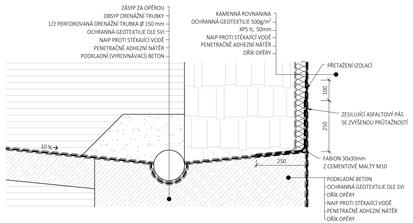

SVI 1

M 1:10; IZOLACE PROTI STÉKAJÍCÍ VODĚ S TVRDOU OCHRANOU; IZOLACE HORNÍ DESKY

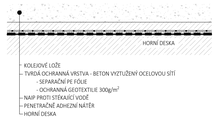

SVI 2

M 1:10; IZOLACE PROTI STÉKAJÍCÍ VODĚ S MĚKKOU OCHRANNOU; IZOLACE DŘÍKU RÁMU POD KOLEJEMI

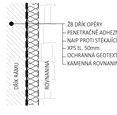

SVI 3

M 1:10; IZOLACE PROTI STÉKAJÍCÍ VODĚ S MĚKKOU OCHRANOU; IZOLACE RUBOVÝCH DŘÍKŮ A ZÁKLADŮ RÁMU A KŘÍDEL

SVI 4

M 1:10; IZOLACE PROTI STÉKAJÍCÍ VODĚ S MĚKKOU OCHRANOU; IZOLACE SPÁDOVÉ VRSTVY

SVI 5

M 1:10; IZOLACE PROTI ZEMNÍ VLHKOSTI;
NÁTĚRY VNĚJŠÍCH ZASYPANÝCH PLOCH KŘÍDEL A OPĚR

EVROPSKÁ UNIE
Evropské strukturální a investiční fondy
Operační program Doprava

Ministerstvo dopravy
Státní fond dopravní infrastruktury

Rozsah oprávněné oblasti:

Podpis: Datum:

Revize:	Datum:	Popis:	Kontroloval:
001	11 / 2021	První dílčí odevzdání	Ing. Emil Špaček
002	03 / 2022	DSP po zapracování připomínek složek Správy železnic, státní organizace	Ing. Emil Špaček
003	04 / 2022	PDPS k připomínkovému řízení složek Správy železnic, státní organizace	Ing. Emil Špaček
004	05 / 2022	PDPS po zapracování připomínek složek Správy železnic, státní organizace	Ing. Emil Špaček

Stavebník/Investor:	**Správa železnic, státní organizace**
Adresa:	Dlážděná 1003/7, 110 00 Praha 1
Zástupce investora:	Stavební správa východ
Adresa:	Nerudova 773/1, 779 00 Olomouc

Zhotovitel stavby:	**SAGASTA s.r.o.**
Adresa:	Novodvorská 1010/14, 142 00, Praha 4 - Lhotka
Kontakt:	T: +420 261 344 100 E: info@sagasta.cz
Zhotovitel objektu:	**SAGASTA s.r.o.**
Adresa:	Novodvorská 1010/14, 142 00, Praha 4 - Lhotka
Kontakt:	T: +420 261 344 100 E: info@sagasta.cz

Hlavní projektant (HIP):	Specialista:	Odpovědný projektant:	Zpracovával:
Ing. Emil Špaček		Ing. Vojtěch Zvěřina	Ing. Jan Krejsa

Název stavby/akce:	**Rekontrukce traťového úseku Přibyslav - Pohled**		Označení (S-kód): 5621500627
			Označení zhotovitele: 120 076
Název části:	Mosty, propustky, atd.		Označení části: D 2.1.4
Název objektu:	**železniční most v ev. km 104,446**		Označení objektu/komplexu: **SO 12-20-02**
Název přílohy:	Výkres SVI		Číslo přílohy: **2. 07**
Název dílčí části přílohy:			Pare:
Kraj:	Katastrální území:	TVDV:	
Vysočina	viz. textová část	2031 26 2031 M1 2031 N1	
Stupeň dokumentace:	Datum zpracování:	Formáty:	Měřítko:
PDPS	11 / 2021	12 x A4	1:10; 50

DOKUMENTACI LZE UŽÍVAT POUZE VE SMYSLU PŘÍSLUŠNÉ SMLOUVY (ČÍSLO, VYMEZ.), O JEJÍ ČÁST, MĚŘÍTKO, NEBO JINÉM ZPŮSOBEM NAKLÁDÁNÍ POUZE PLYN PŘÍSLUŠNÝM SOUHLASU SAGASTA, s.r.o.