


ŽST. PODIVÍN - budova RZZ

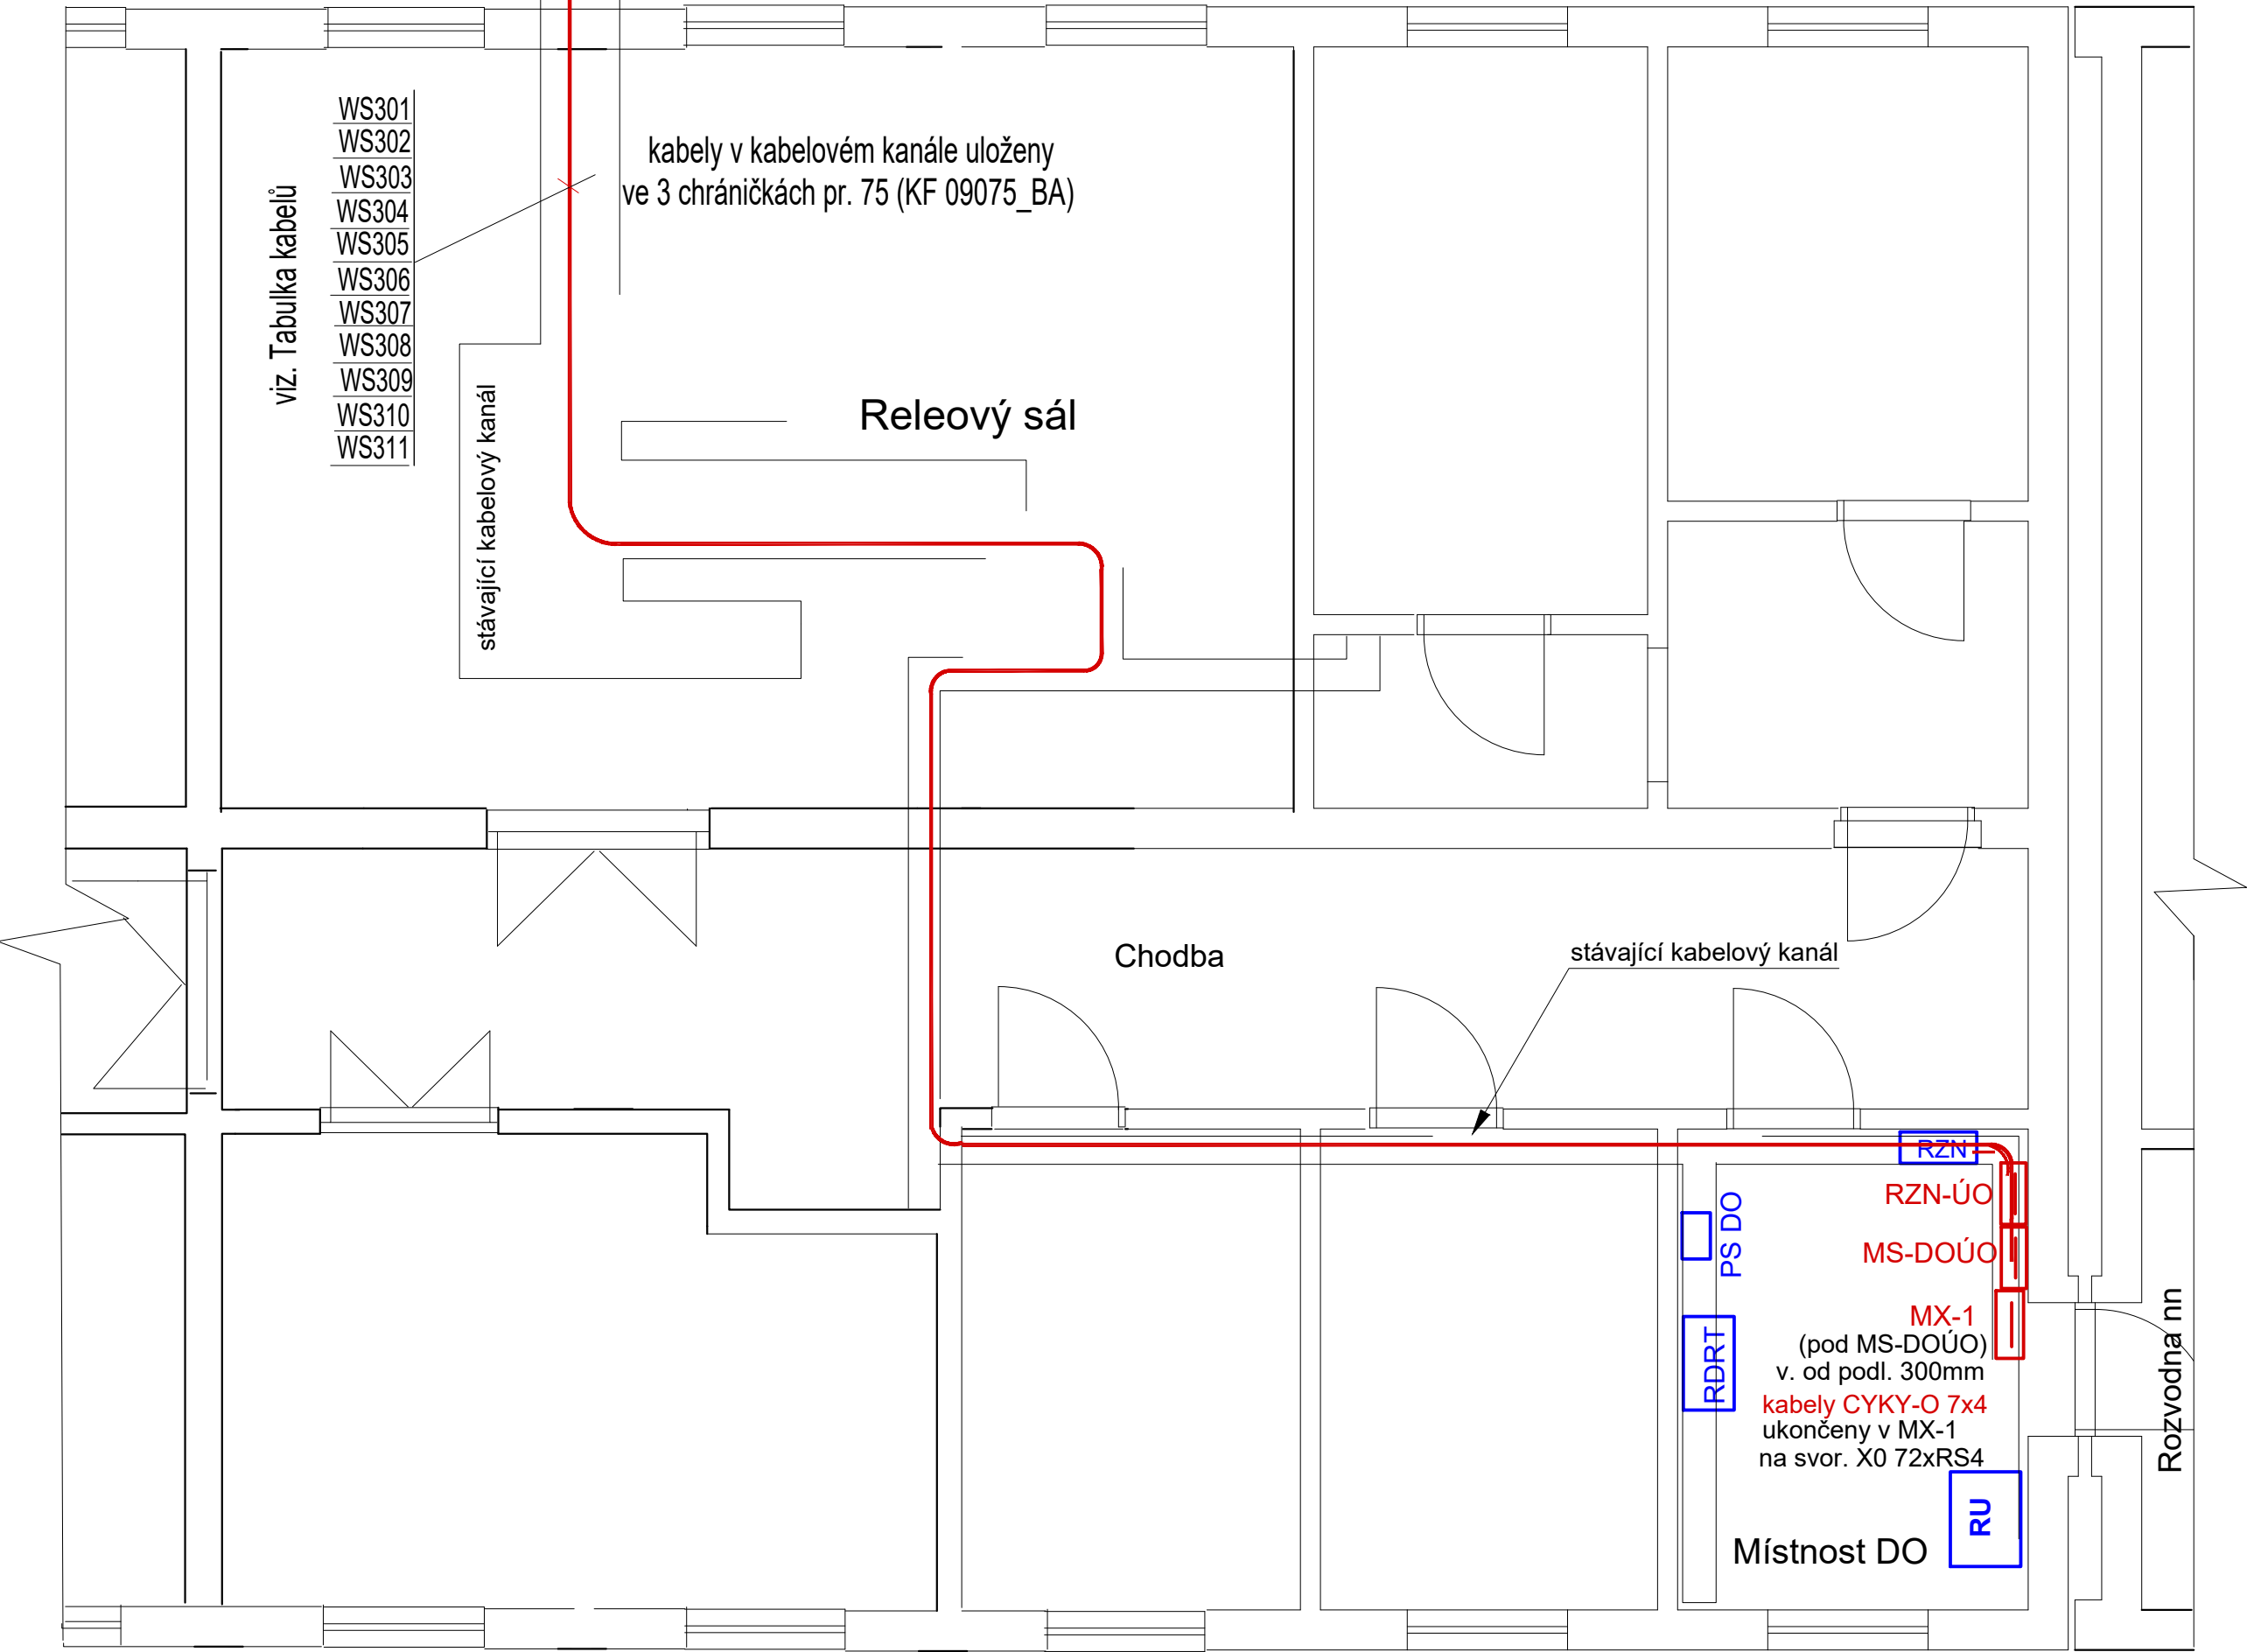

LEGENDA

- Stávající rozvodnicové skříně
- Nové skříně: MX-1 přívodní svorkovnice - rozměr (š. x v. x h.) 620x490x250 mm
MS DOÚO - rozměr (š. x v. x h.) 460x670x245 mm
RZN-ÚO - TOC+HIS rozměr (š. x v. x h.) 460x520x245 mm
- Nové kabelové rozvody k odpojovačům - 11 x CYKY-O 7x4mm2
Kabely z kanálu do rozváděčů v lištách
- Nový kabel. přívod CYKY-J 3x2,5 mm2 v liště po stěně (RZN : RZN-ÚO)

Ovládání 11 ks odpojovačů - ÚO 401, 402, 411, 412, 3A, 13A, 4, 5, 7, 108, 118

VEDOUČÍ PROJEKTANT	ZODPOV. PROJEKTANT	VYPRACOVAL	KONTROLOVAL	 TRAMO RAIL, a.s. Mařadské tratiční vedení a stavby	TRAMO RAIL, a.s. Železniční 547/4a 772 00 Olomouc
Vladimír Kamarád	Vladimír Kamarád	Ing. Jaroslav Kypús	Jiří Wlodaz		
					
INVESTOR: SPRÁVA ŽELEZNIC, OŘ Brno		KRAJ: Jihomoravský		DATUM	3/2020
OPRAVA ÚSEKOVÝCH ODPOJOVAČŮ TV - 2018 SO 03 ÚOTV ŽST PODIVÍN				FORMÁT	3xA4
				ÚČEL	Projekt
				ČÍSLO ZAKÁZKY	14/2019
				MĚŘÍTKO	----
Dispozice RZZ - umístění DOÚO				ČÁST DOKUMENTACE E.3.6	PŘÍLOHA 4.