



NAPÁJECÍ PŘEVĚS 205–206

S74–38/F	4	VLOŽENÁ IZOLACE V LANĚ 120mm ² Cu
podsest. 071	10	PROUDOVÉ PROPOJENÍ LAN 120mm ² Cu
podsest. 072/I	4	PŘIPOJENÍ LANA 120mm ² Cu NA TV
S74–59/BP/F	6	KOTVENÍ LANA 120mm ² Cu
S70–54/3/Z	2	PŘIPEVNĚNÍ KOTEVNÍ LIŠTY NA STOŽÁR BP (2–3 KOT. TRMENY)
S90–65/2	2	PŘIPEVNĚNÍ MONTÁŽNÍ LÁVKY NA STOŽÁR BP
S90–66/2	2	PŘIPEVNĚNÍ OVLÁDACÍ LÁVKY NA STOŽÁR BP
S74–7/M	2	DVA ODPOJOVAČE NEBO ODPÍNAČE NA BP STOŽÁRU
L12	12m	LANO 50mm ² Bz
L25	60m	LANO 120mm ² Cu
POZICE	KS	NÁZEV

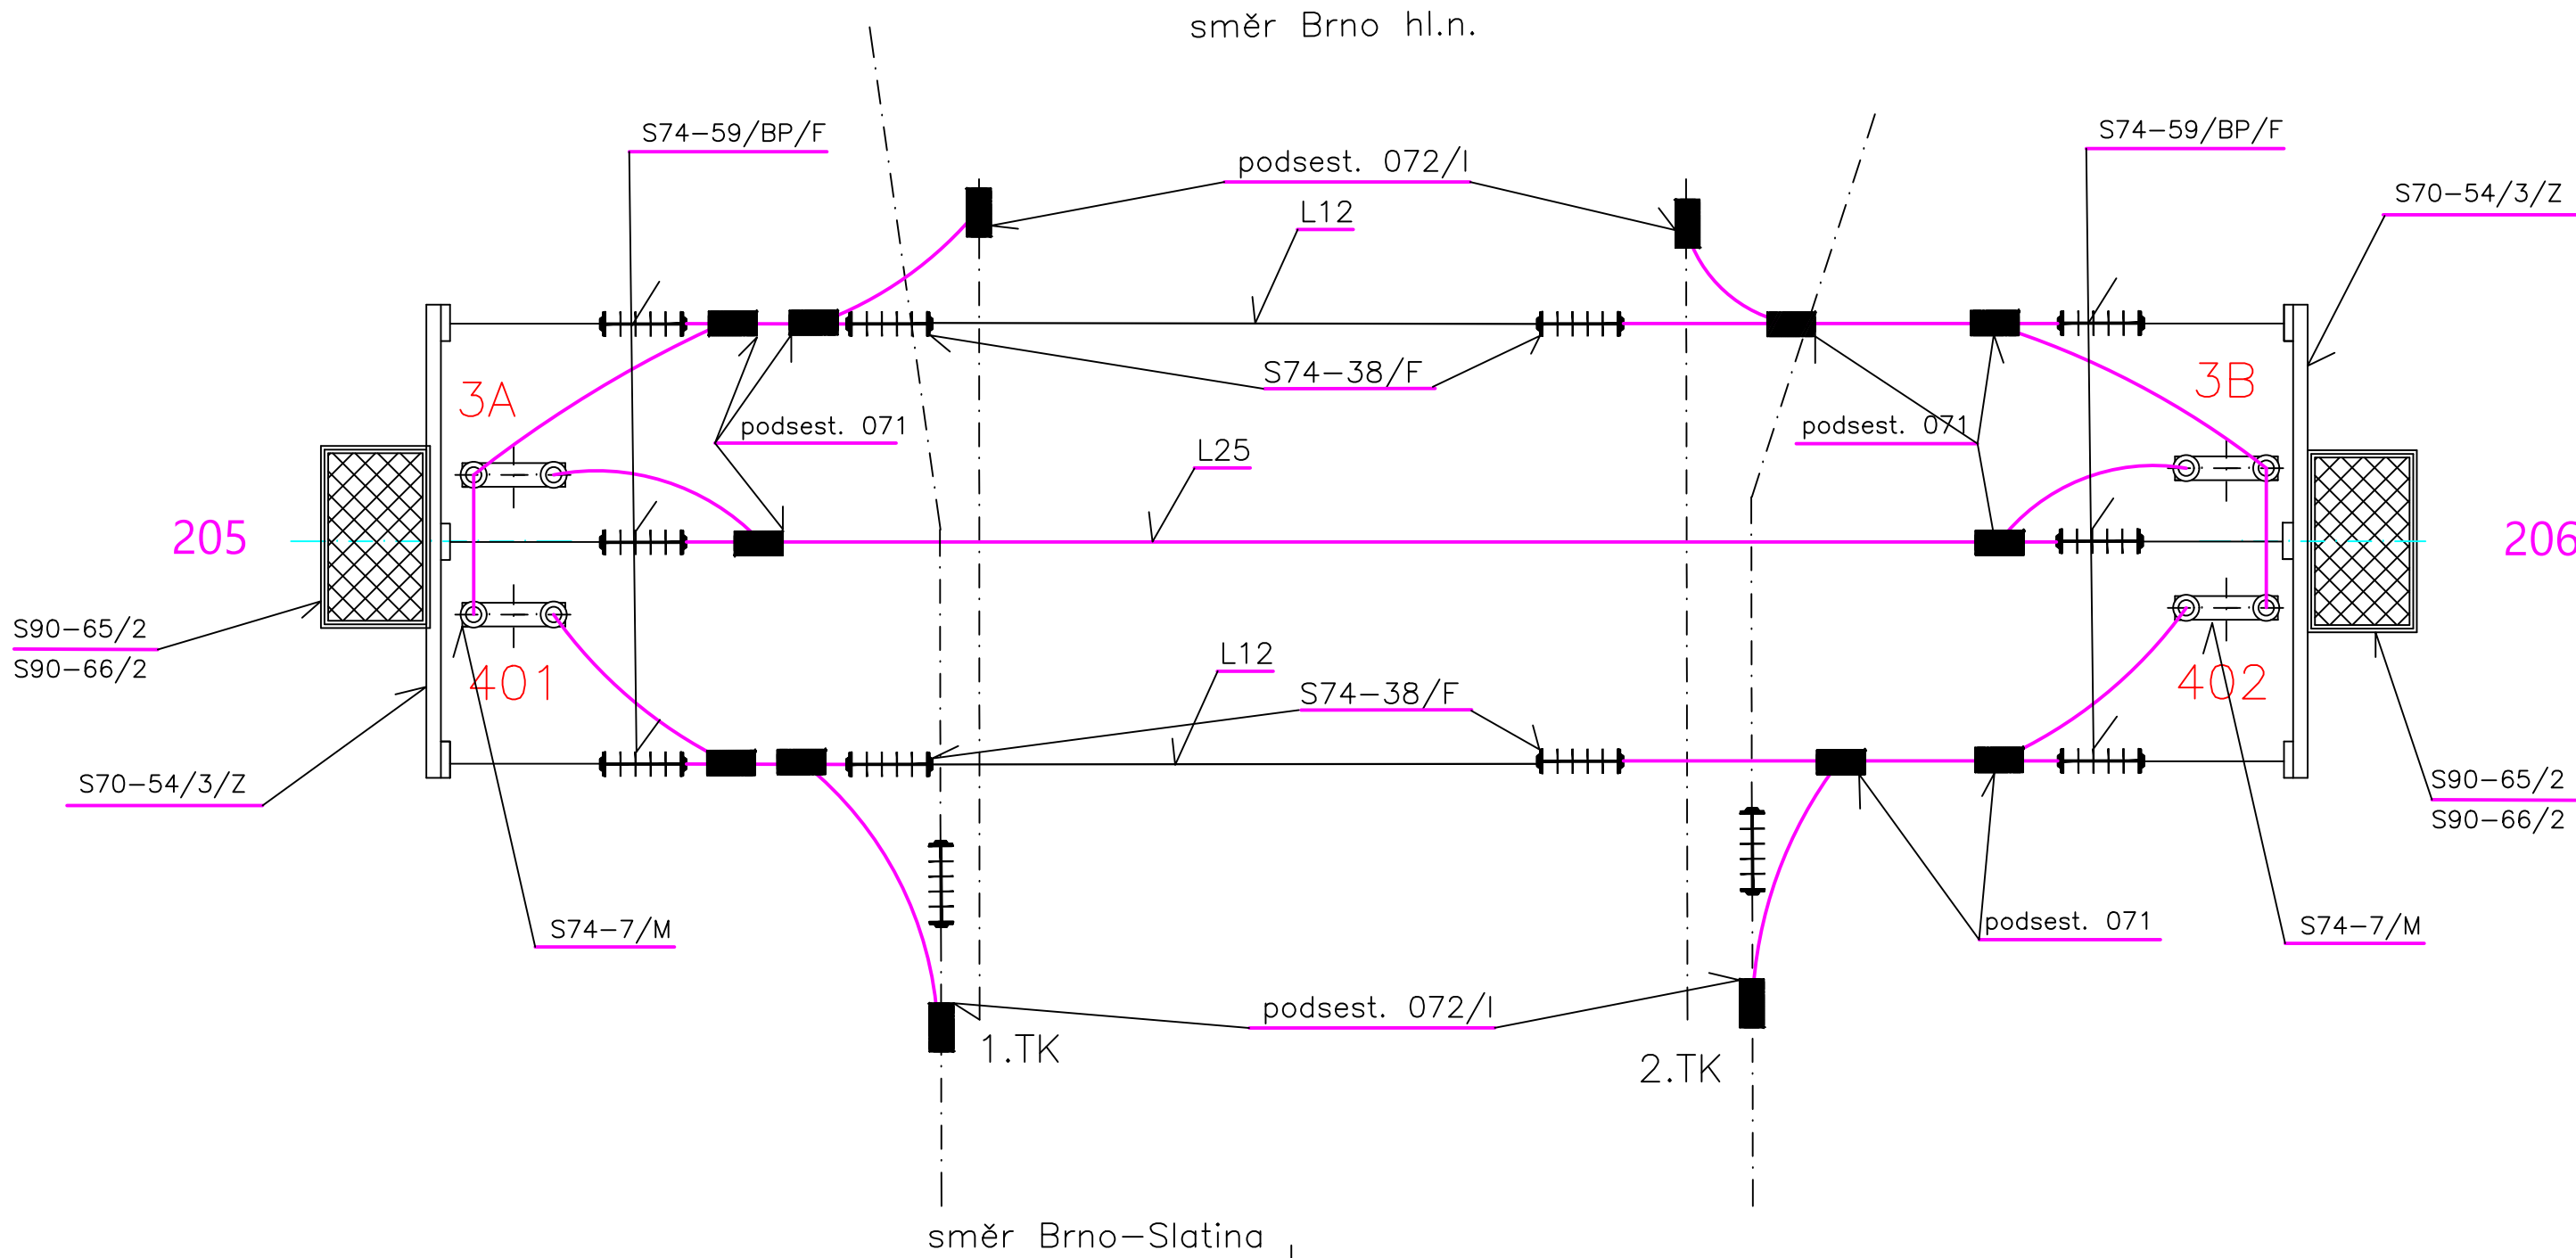

NAPÁJECÍ PŘEVĚS 239–240

S74–38/F	1	VLOŽENÁ IZOLACE V LANĚ 120mm ² Cu
S70–58/BP	1	KOTVENÍ LANA 50–70mm ² Bz
podsest. 071	5	PROUDOVÉ PROPOJENÍ LAN 120mm ² Cu
podsest. 072/I	1	PŘIPOJENÍ LANA 120mm ² Cu NA TV
S74–59/BP/F	3	KOTVENÍ LANA 120mm ² Cu
S70–52/II/Z	2	PŘIPEVNĚNÍ KOTEVNÍ LIŠTY NA STOŽÁR BP (2 KOT. TRMENY)
S90–65/1	1	PŘIPEVNĚNÍ MONTÁŽNÍ LÁVKY NA STOŽÁR BP
S90–66/1	1	PŘIPEVNĚNÍ OVLÁDACÍ LÁVKY NA STOŽÁR BP
S74–4/M	1	ODPOJOVAČ NEBO ODPÍNAČ NA BP STOŽÁRU
L12	15m	LANO 50mm ² Bz
L25	40m	LANO 120mm ² Cu
POZICE	KS	NÁZEV

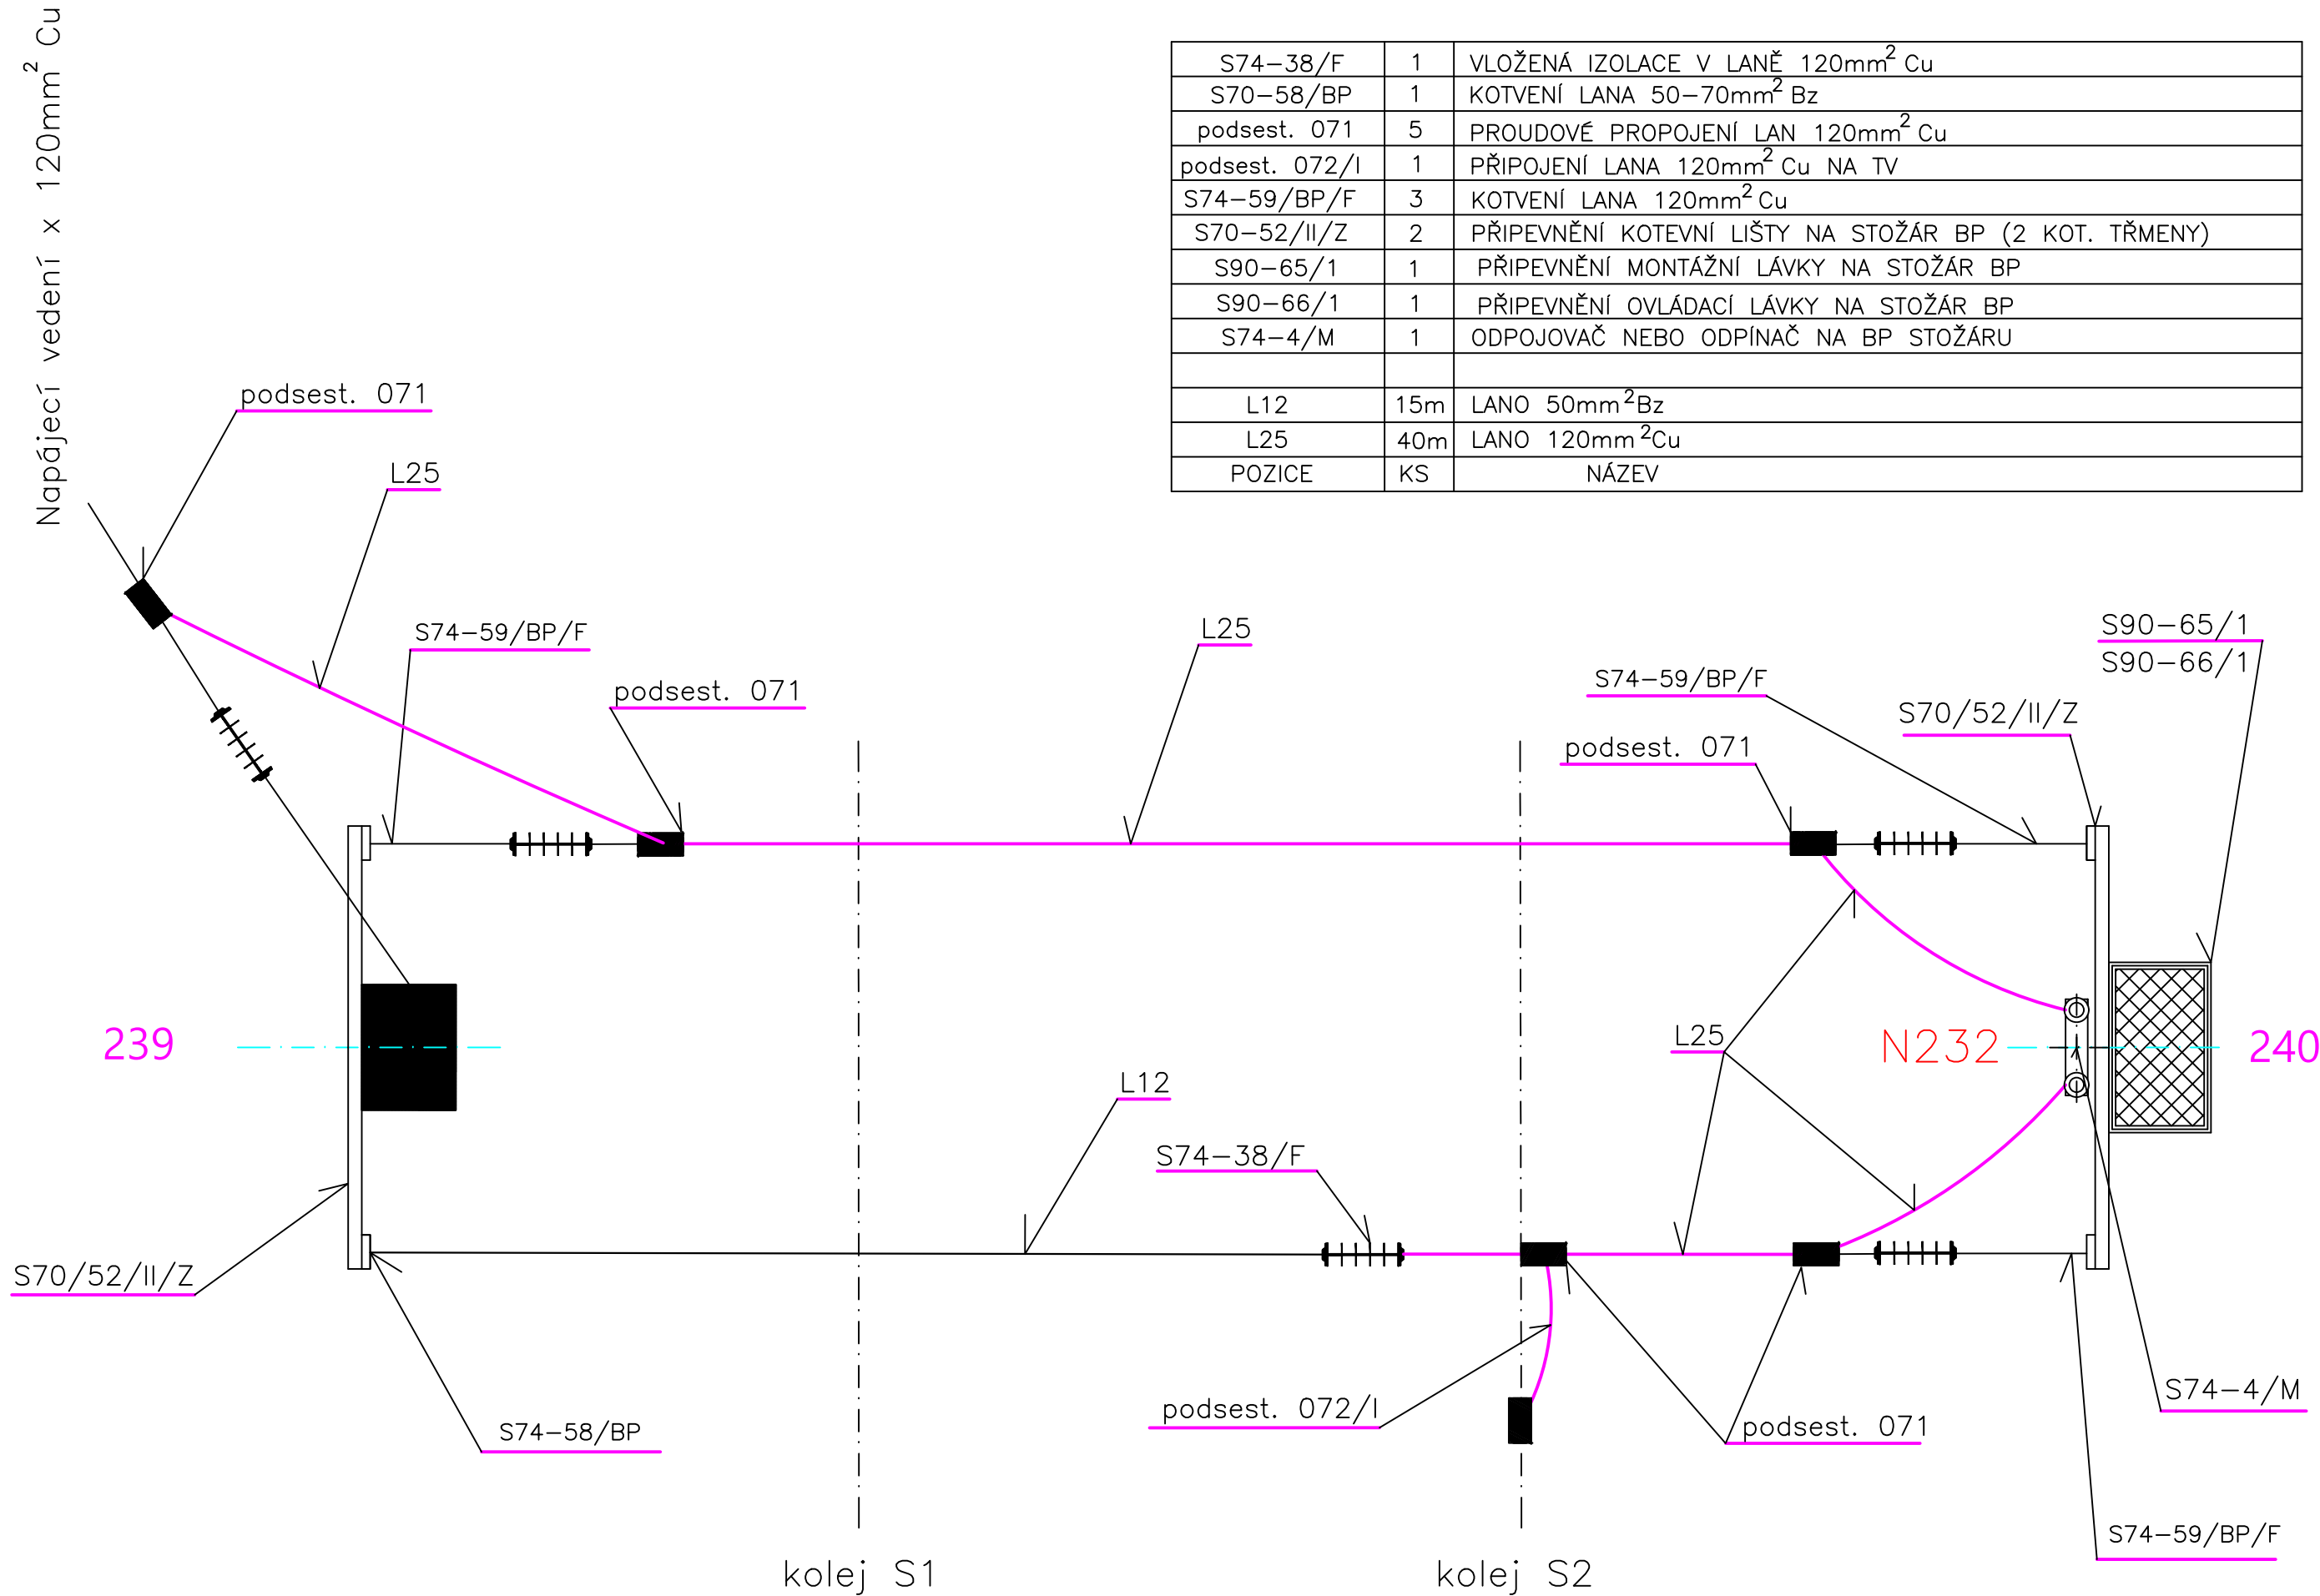

TYPY STÁVAJÍCÍCH TRAKČNÍCH STOŽÁRŮ

TP č. 205, 206 – BP11, 800/600, 70x8, 10m
TP č. 239 – BP26, 800/1000, 90x10, 11m
TP č. 240 – BP26, 1000/800, 90x10, 11m

VEDOUcí PROJEKTANT Vladimír Kamarád	ZODPOV. PROJEKTANT Vladimír Kamarád	VYPRACOVAL Ing. Jaroslav Kypčus	KONTROLOVAL Jiří Włodaz	 TRAMO RAIL, a.s. Železniční 547/4a 772 00 Olomouc
INVESTOR: Správa železnic, OŘ Brno				DATUM 3/2020
KRAJ: Jihomoravský				FORMÁT 5x44
OPRAVA ÚSEKOVÝCH ODPOJOVAČŮ TV - 18				ÚČEL Projekt
SO 07 ÚOTV odbočka Brno-Černovice				ČÍSLO ZAKÁZKY 14/2019
				MĚŘÍTKO -----
Příčné řezy převěsů TV - 205-206, 239-240				ČÁST DOKUMENTACE E.3.6
				PŘÍLOHA 8.