


BRNO-HORNÍ HERŠPICE

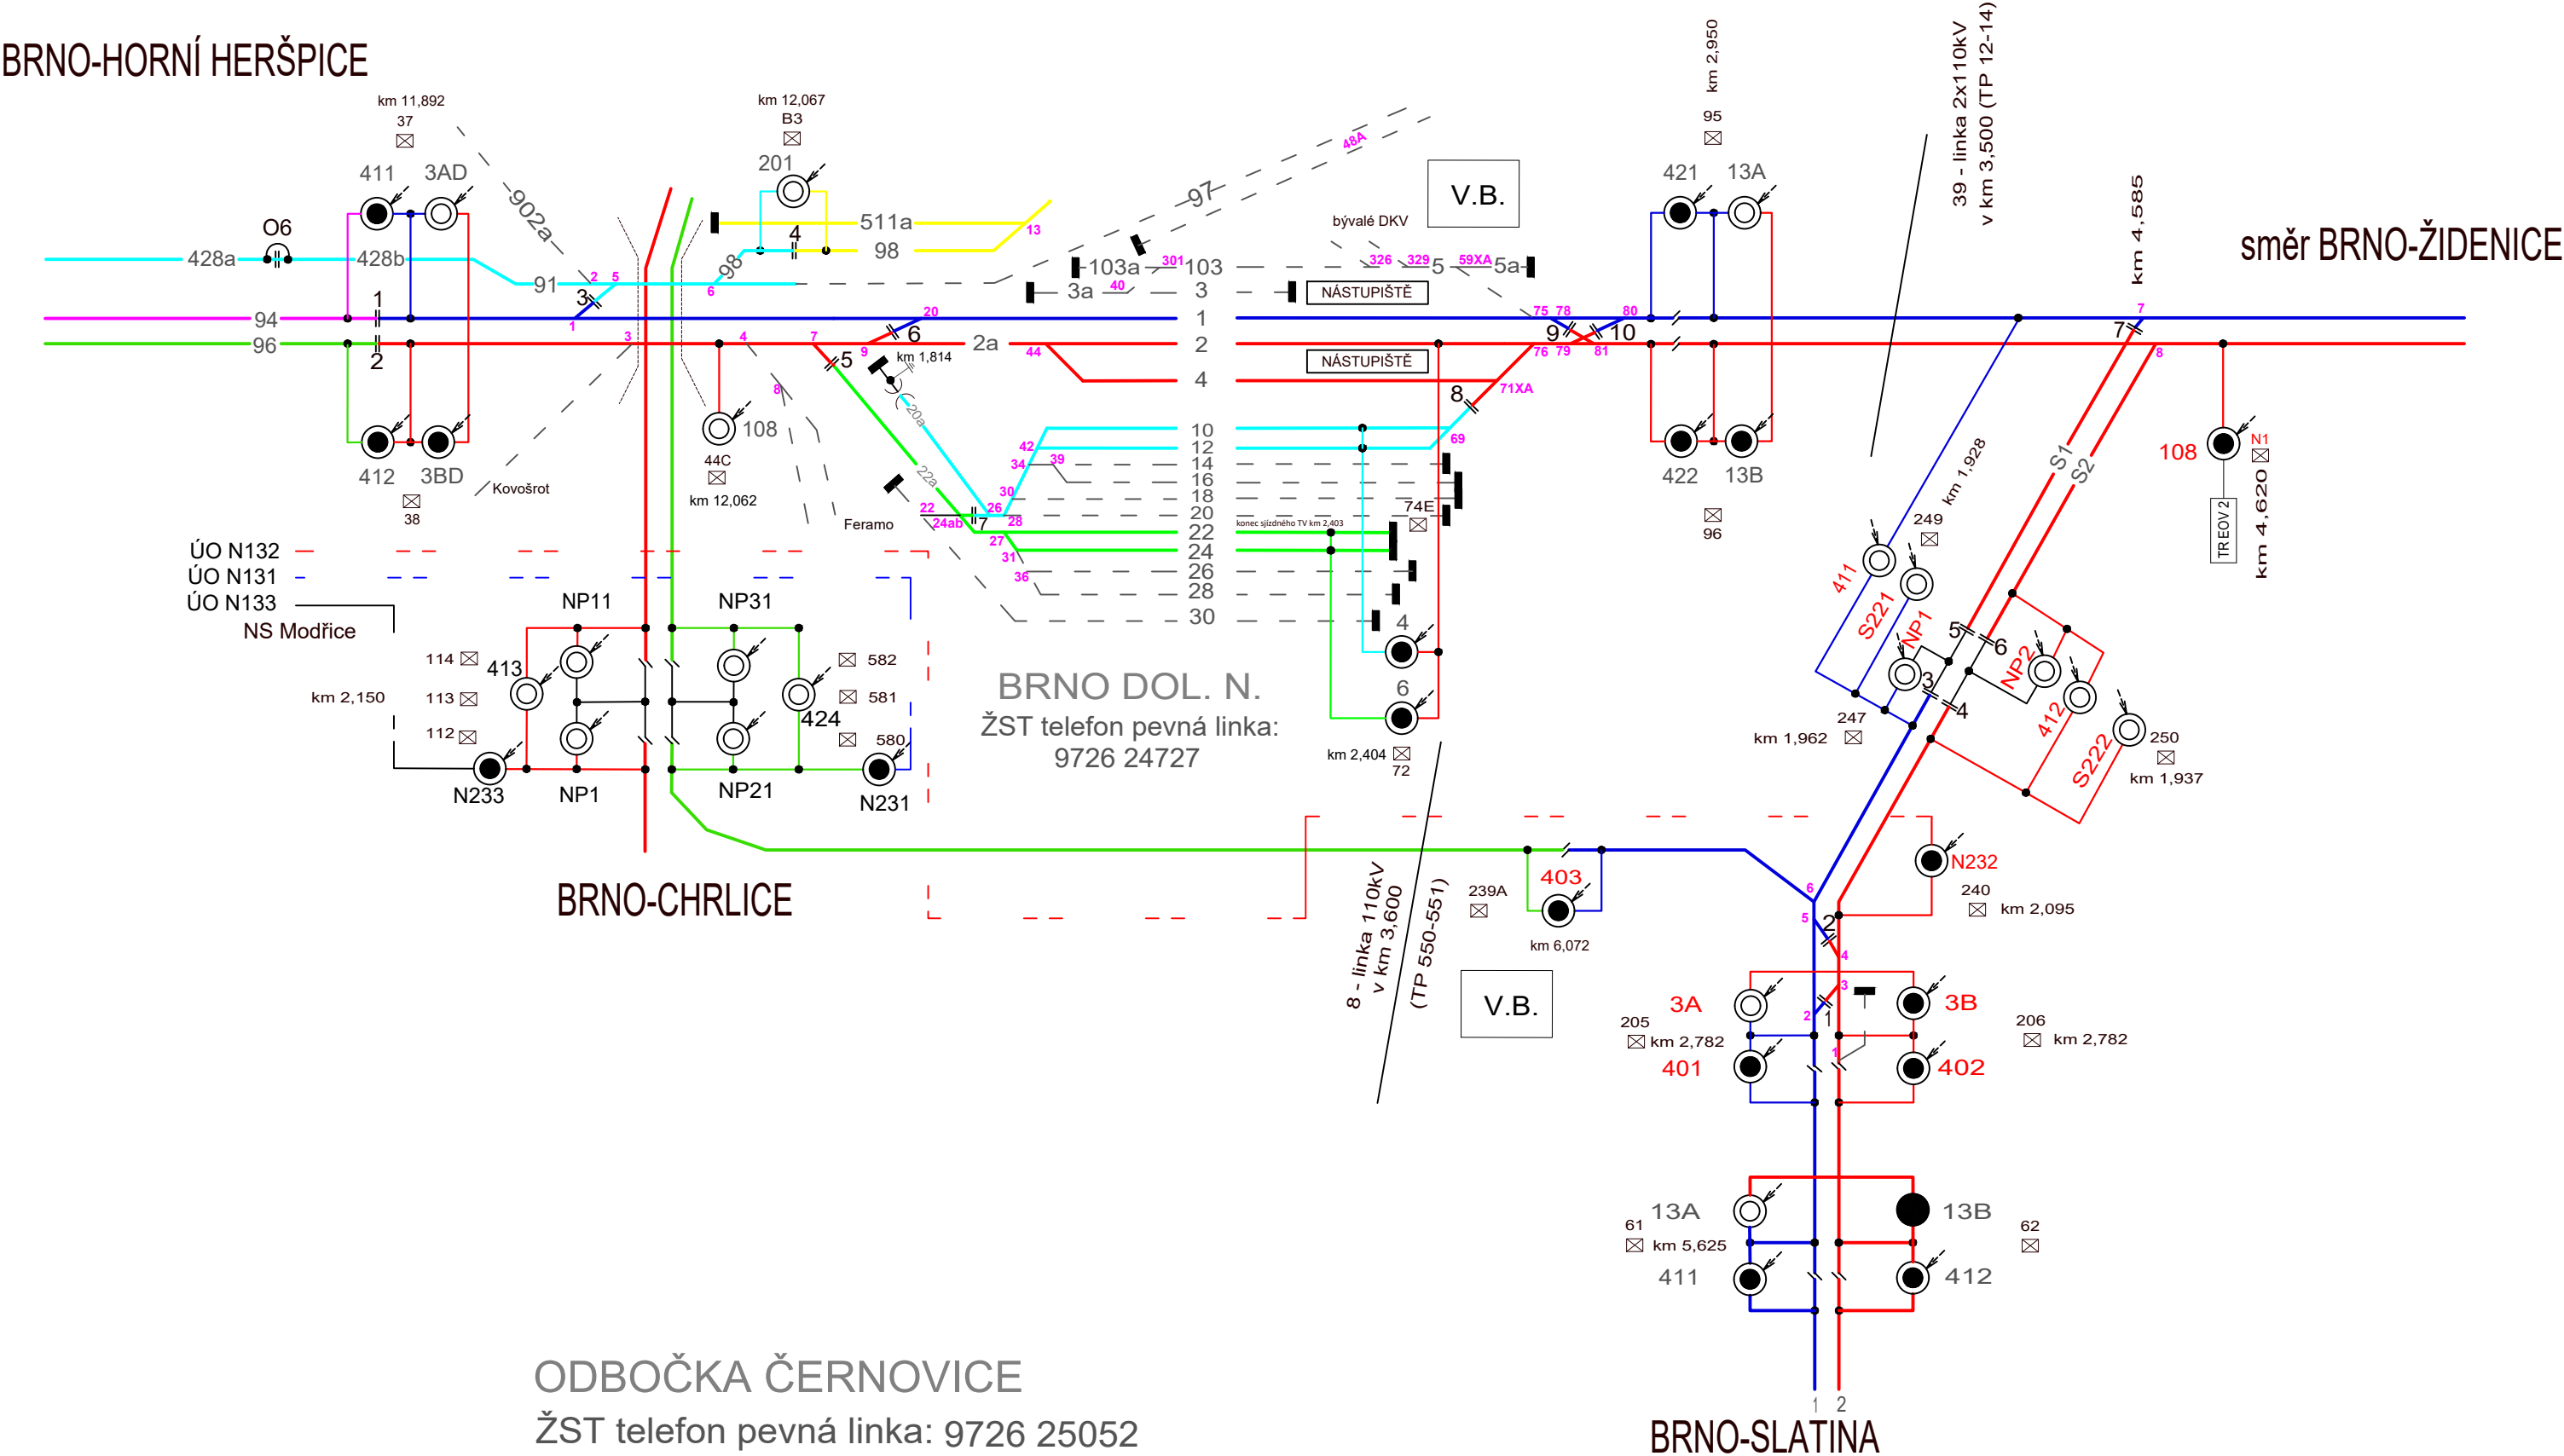

ODBOČKA ČERNOVICE

ŽST telefon pevná linka: 9726 25052

kilometrické polohy úsekových děličů v odbočka Brno-Černovice

ÚD č.1 - km 2,554	ÚD č.4 - km 1,967
ÚD č.2 - km 2,316	ÚD č.5 - km 1,932
ÚD č.3 - km 1,967	ÚD č.6 - km 1,932

401, 3A.....úsekové odpojovače dotčené opravou

VEDOUČÍ PROJEKTANT	ZODPOV. PROJEKTANT	VYPRACOVAL	KONTROLOVAL	 TRAMO RAIL, a.s. Železniční 547/4a 772 00 Olomouc	
Vladimír Kamarád	Vladimír Kamarád	Ing. Jaroslav Kypús	Jiří Wlodaz		
					
INVESTOR: SPRÁVA ŽELEZNIC, OŘ BRNO		KRAJ: Jihomoravský		DATUM	3/2020
OPRAVA ÚSEKOVÝCH ODPOJOVAČŮ TV - 2018  SO 07 odbočka BRNO - ČERNOVICE				FORMÁT	3x44
				ÚČEL	Projekt
				ČÍSLO ZAKÁZKY	14/2019
				MĚŘÍTKO	-
Schéma napájení a dělení - nový stav				ČÁST DOKUMENTACE	PŘÍLOHA
				E.3.6	2.