


ZAJEČÍ


ŽST telefon pevná linka: 9726 36445

kilometrické polohy úsekových děličů v ŽST Zaječí

ÚD č.1 - km 101,583	ÚD č.5 - km 102,645
ÚD č.2 - km 101,692	ÚD č.6- km 102,698
ÚD č.3 - km 101,817	ÚD č.7 - km 102,782
ÚD č.4 - km 101,818	ÚD č.8 - km 102,903

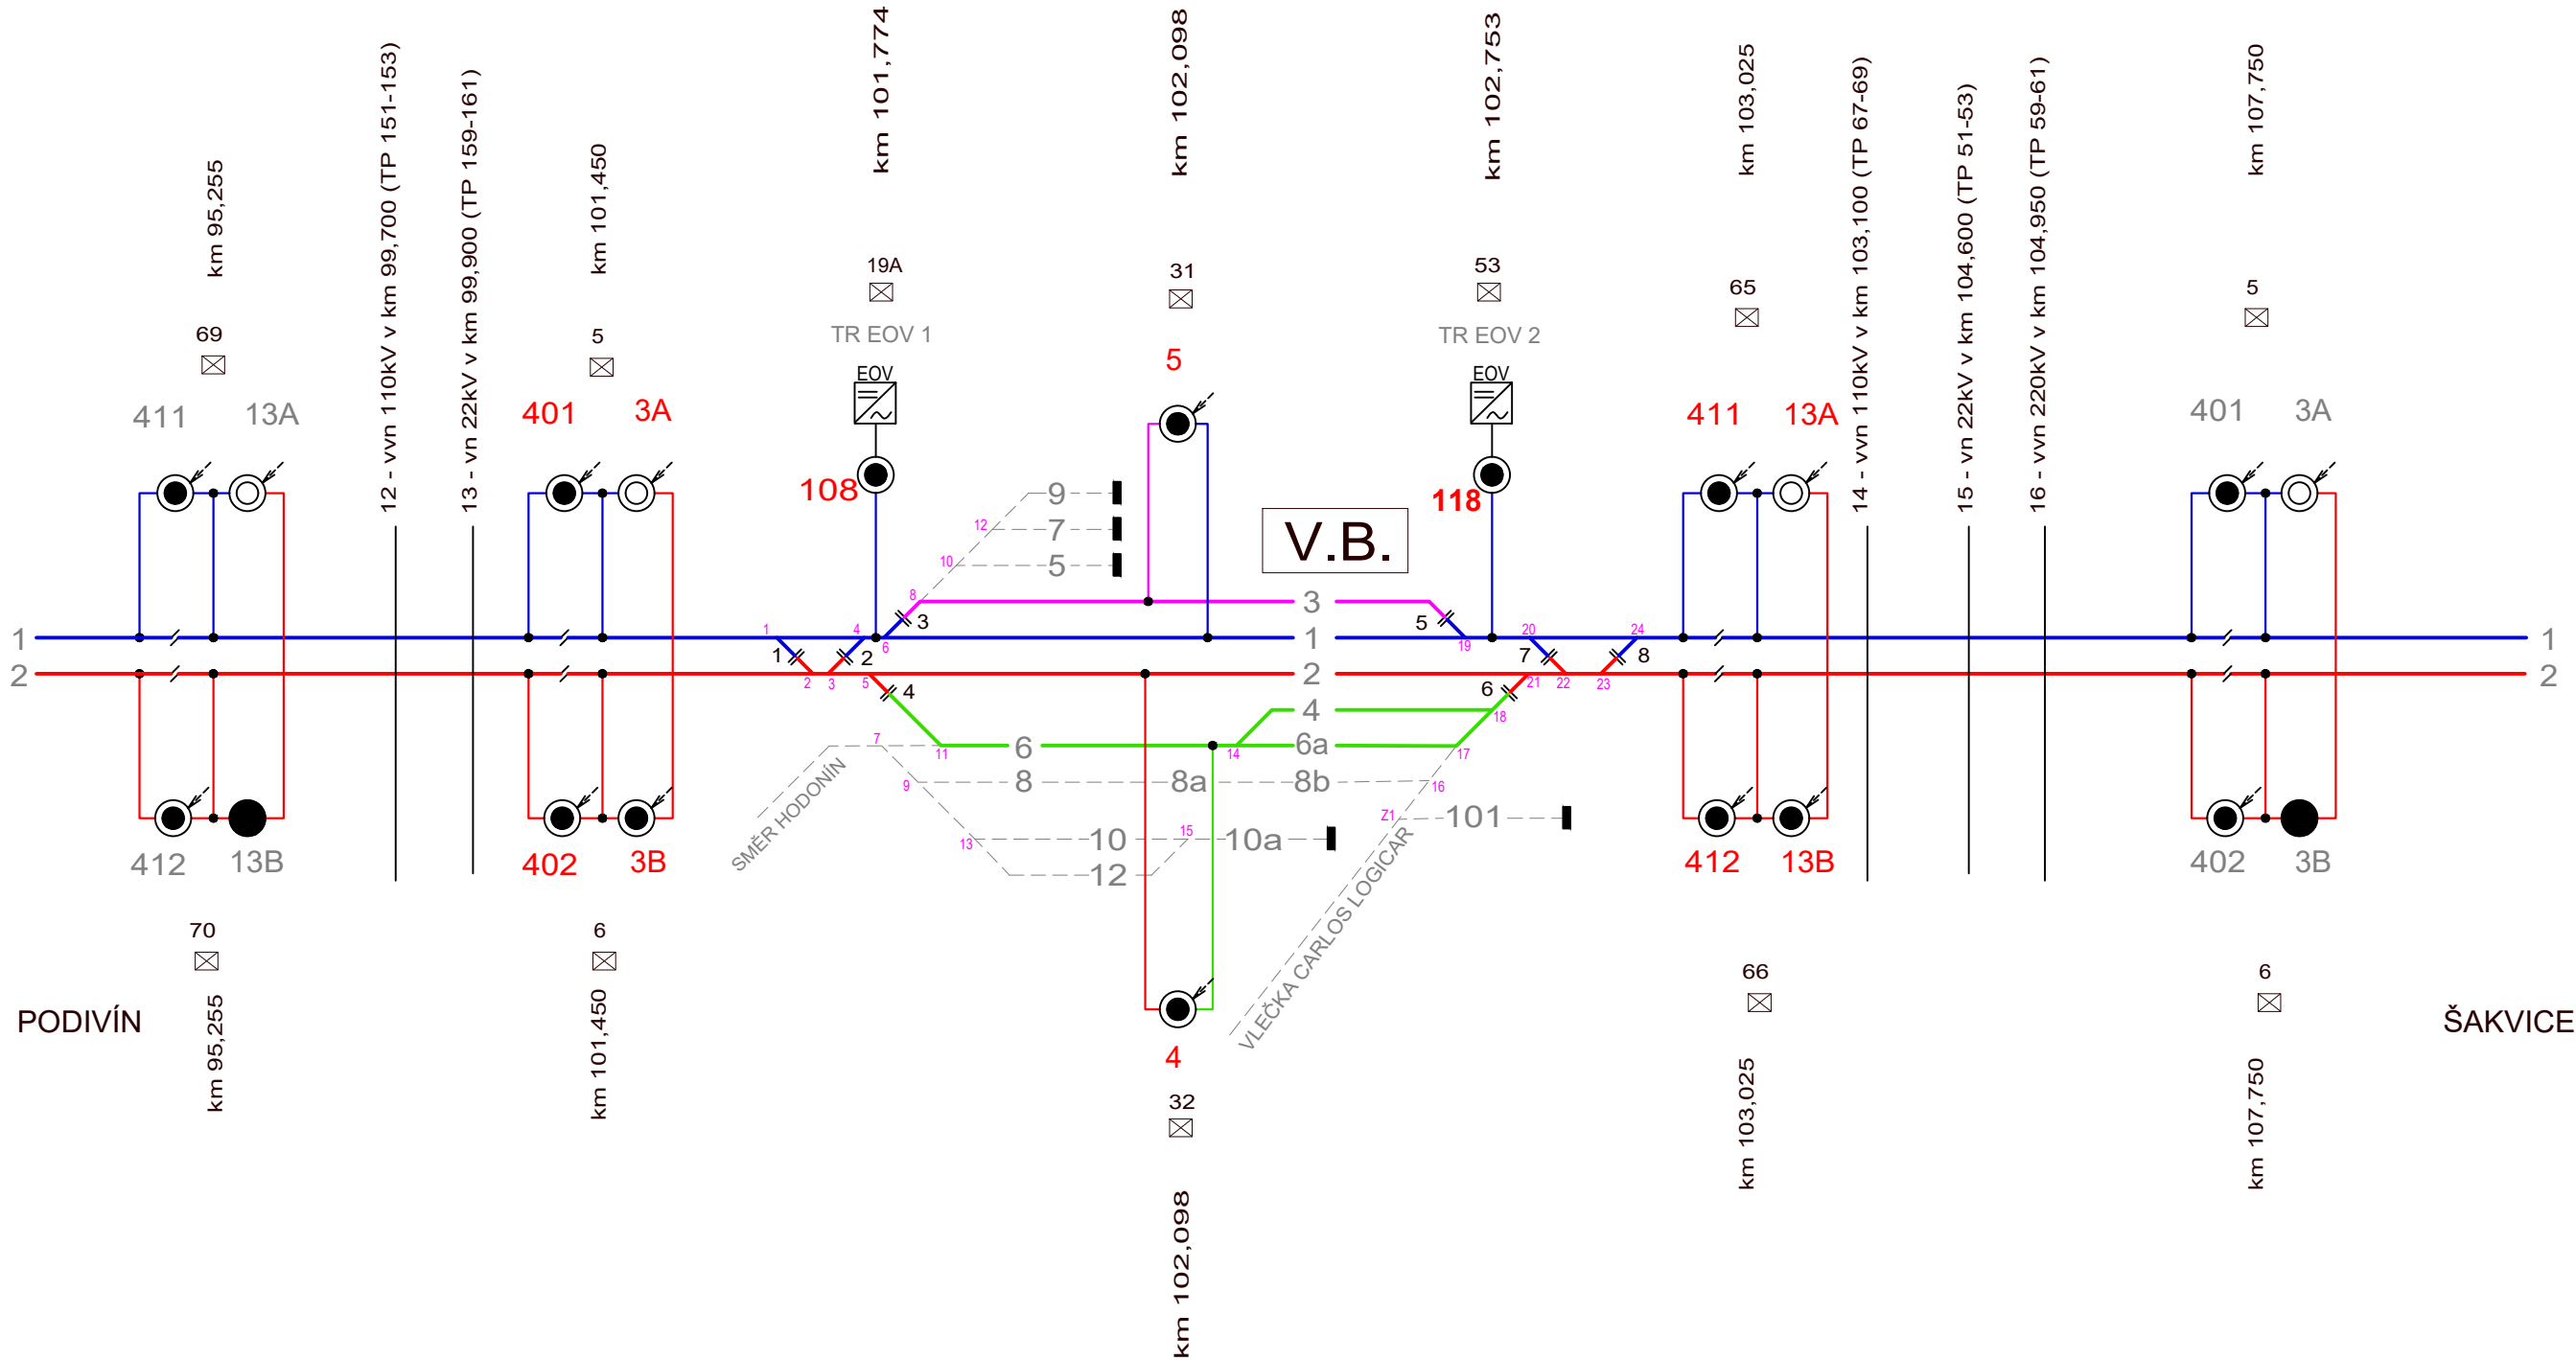

402, 3B.....úsekové odpojovače dotčené opravou

VEDOUČÍ PROJEKTANT	ZODPOV. PROJEKTANT	VYPRACOVAL	KONTROLOVAL		TRAMO RAIL, a.s. Železniční 547/4a 772 00 Olomouc
Vladimír Kamarád	Vladimír Kamarád	Ing. Jaroslav Kypús	Jiří Wlodaz		
					
INVESTOR: SPRÁVA ŽELEZNIC, OŘ Brno		KRAJ: Jihomoravský		DATUM	3/2020
OPRAVA ÚSEKOVÝCH ODPOJOVAČŮ TV - 2018 SO 01 ÚOTV ŽST Zaječí				FORMÁT	3xA4
				ÚČEL	Projekt
				ČÍSLO ZAKÁZKY	14/2019
				MĚŘÍTKO	-----
Schéma napájení a dělení - nový stav				ČÁST DOKUMENTACE E.3.6	PŘÍLOHA 2.