


MX-1

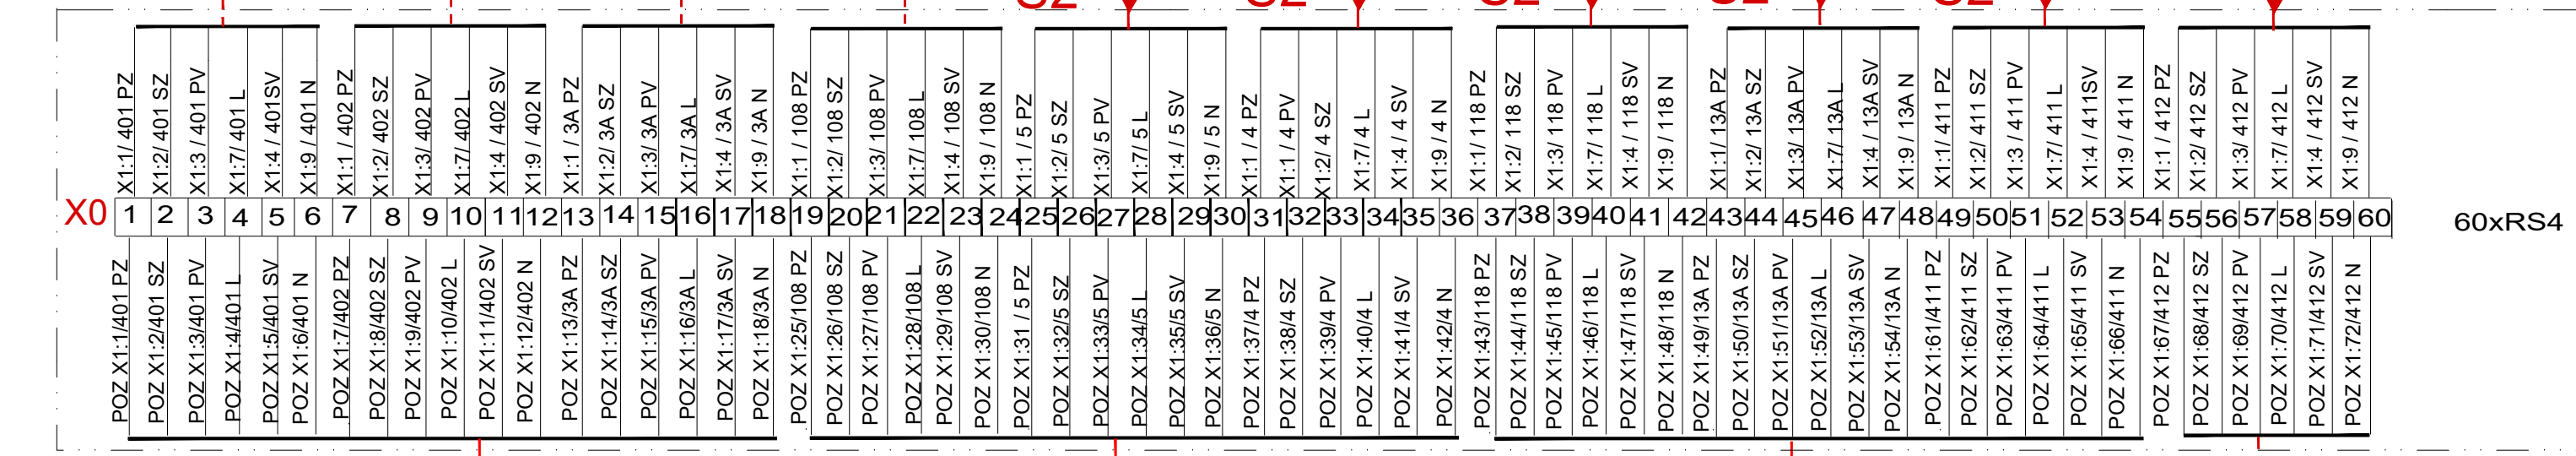


Stávající kabelové rozvody


Nové kabelové rozvody

S1 Spojky před RZZ

S2 Spojky v místě protlaku

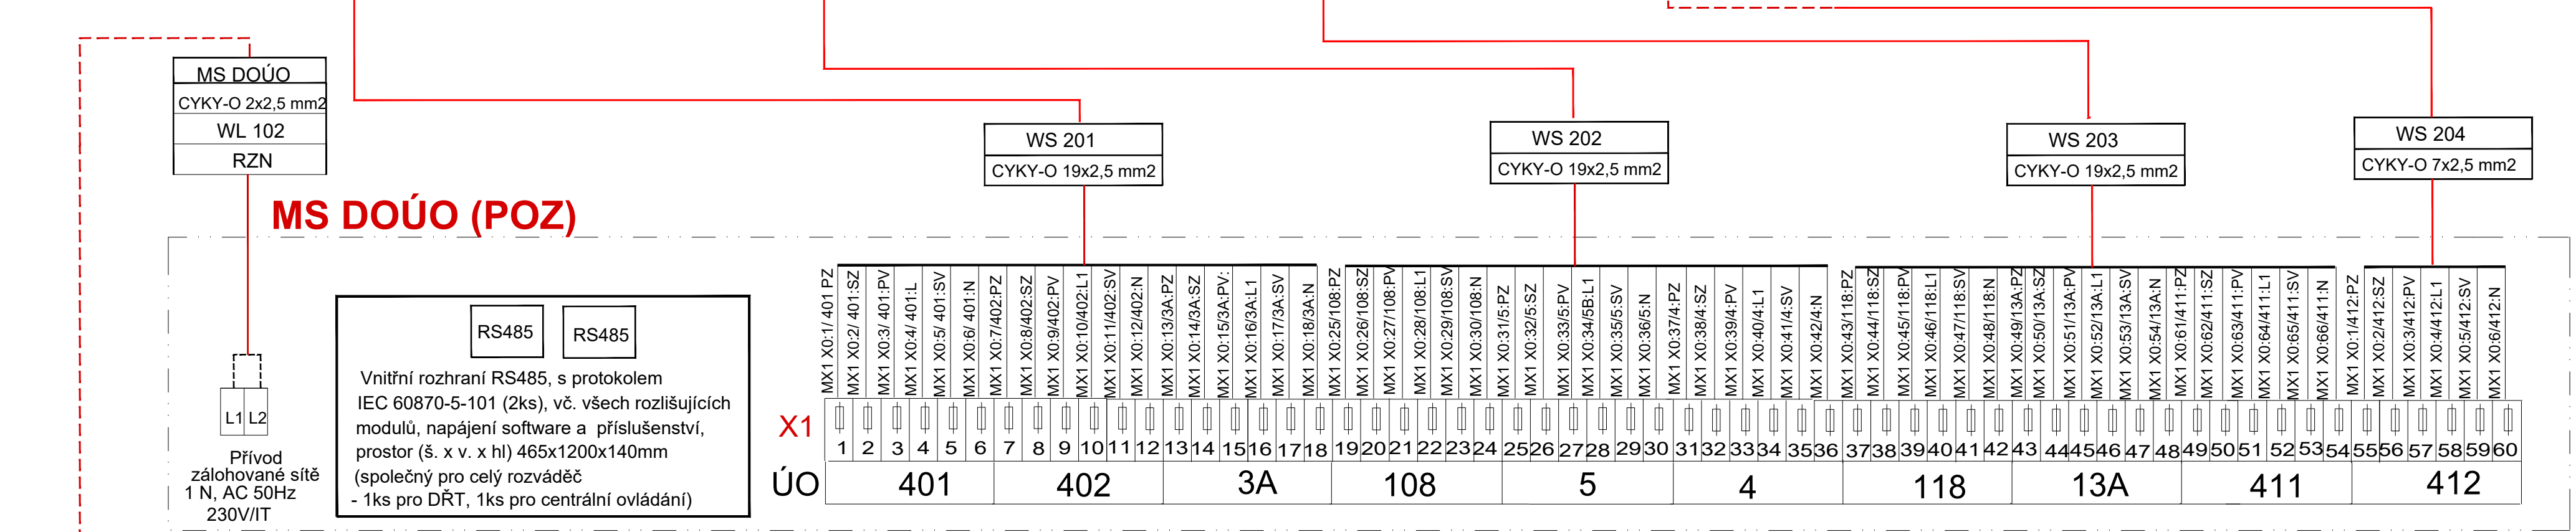

RZN - původní

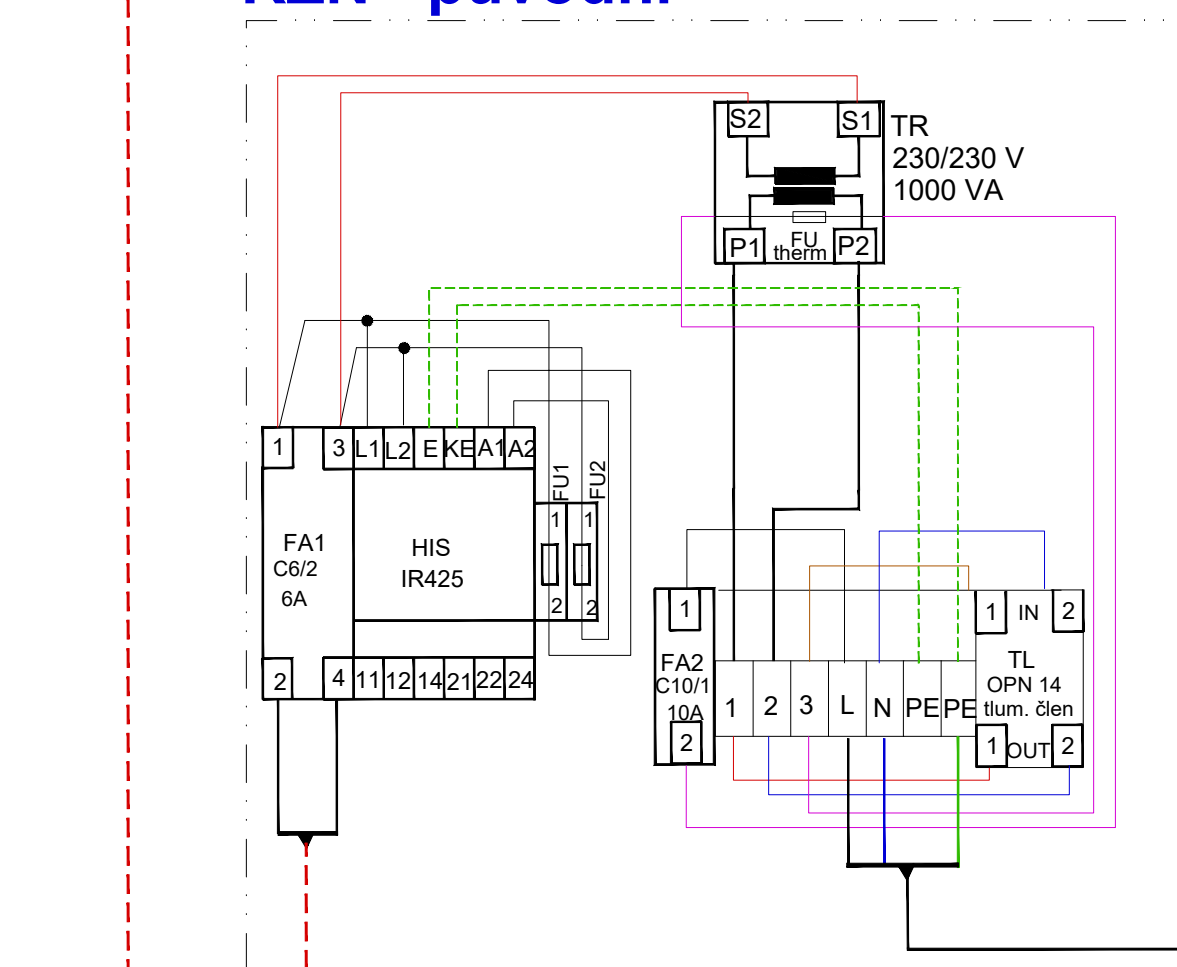

MS DOÚO Ovládací skříň POZ 16

MX-1 Přechodová skříň vně objektu VB

RZN Rozváděč s oddělovacím transformátorem a hlídačem izol. stavu, ponechat

POZORI! Provozovatel požaduje svorkovnice pouze jednořadé!!

PŘED VÝROBOU V RÁMCI REALIZAČNÍ DOKUMENTACE PROVÉST KONTROLU OZNAČENÍ ŽIL DLE TEXTU V TZ!

VEDOUČÍ PROJEKTANT	ZODPOV. PROJEKTANT	VYPRACOVAL	KONTROLOVAL	 TRAMO RAIL, a.s. Železniční 547/4a 772 00 Olomouc
Vladimír Kamarád	Vladimír Kamarád	Ing. Jaroslav Kypis	Jiří Wlozaz	
INVESTOR: SPRÁVA ŽELEZNIC, OŘ Brno				KRAJ: Jihomoravský
OPRAVA ÚSEKOVÝCH ODPOJOVAČŮ TV - 2018				DATUM: 3/2020
SO 04 ÚOTV ŽST VRANOVICE				FORMÁT: 8x4
				ÚČEL: Projekt
				ČÍSLO ZAKÁZKY: 14/2019
				MÉRITKO: ----
Svorkovnicové schéma				ČÁST DOKUMENTACE: PŘÍLOHA
				E.3.6
				5.