


PODIVÍN


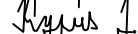
ŽST telefon pevná linka: 9726 32945

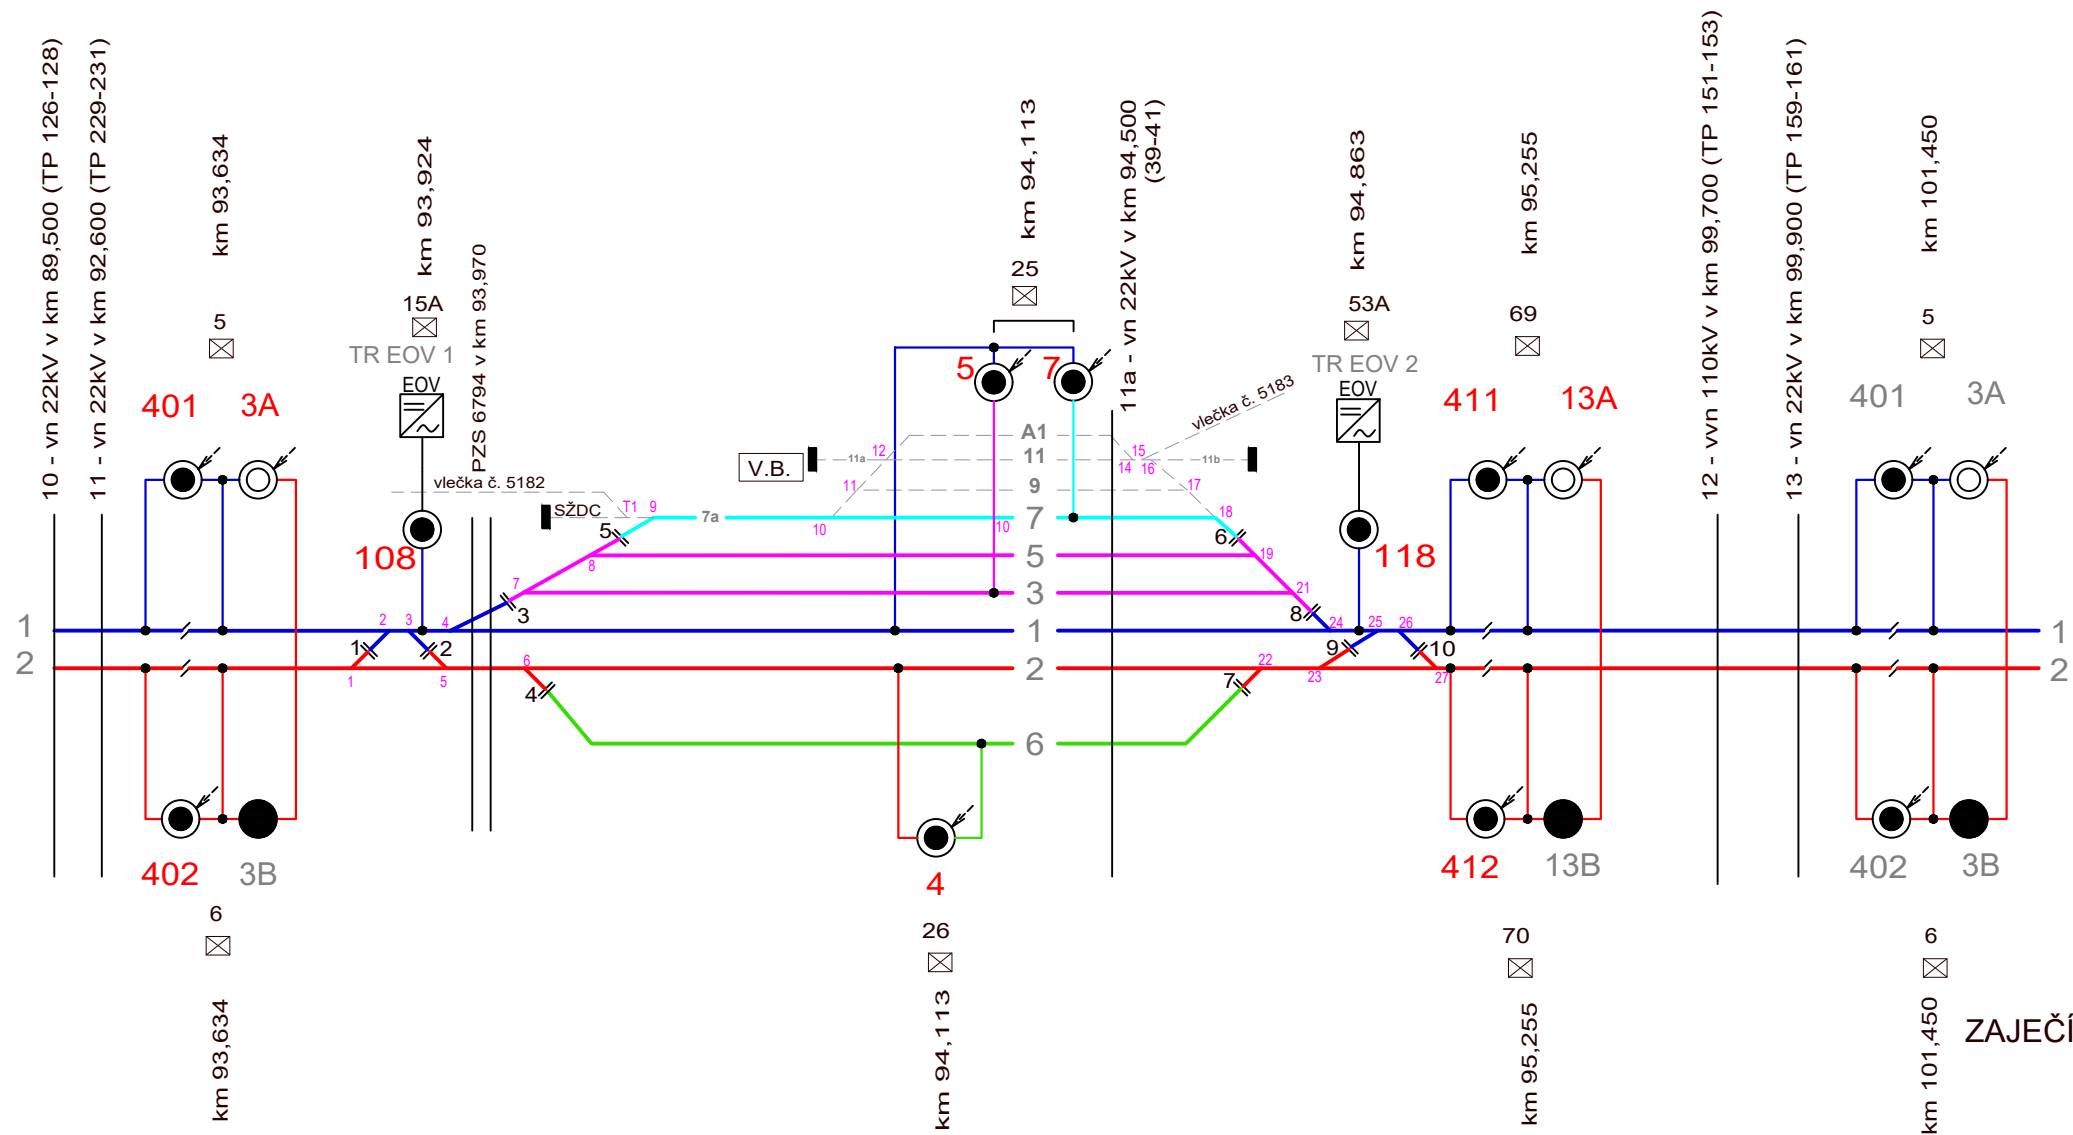

kilometrické polohy úsekových děličů v ŽST Podivín	
ÚD č.1 - km 93,778	ÚD č.6 - km 94,792
ÚD č.2 - km 93,886	ÚD č.7- km 94,855
ÚD č.3 - km 93,976	ÚD č.8 - km 94,890
ÚD č.4 - km 94,014	ÚD č.9 - km 94,990
ÚD č.5 - km 94,076	ÚD č.10 - km 95,103

401, 3A.....úsekové odpojovače dotčené opravou

Převzato z platné provozní dokumentace OŘ Brno SEE.

VEDOUČÍ PROJEKTANT	ZODPOV. PROJEKTANT	VYPRACOVAL	KONTROLOVAL	 TRAMO RAIL, a.s. Železniční 547/4a 772 00 Olomouc	
Vladimír Kamarád	Vladimír Kamarád	Ing. Jaroslav Kypús	Jiří Wlodaz		
					
INVESTOR: SPRÁVA ŽELEZNIC, OŘ BRNO		KRAJ: Jihomoravský		DATUM	3/2020
OPRAVA ÚSEKOVÝCH ODPOJOVAČŮ TV - 2018				FORMÁT	3x44
				ÚČEL	Projekt
				ČÍSLO ZAKÁZKY	14/2019
				MĚŘÍTKO	----
Schéma napájení a dělení				ČÁST DOKUMENTACE	PŘÍLOHA
				E.3.6	2.