


## BRNO-HORNÍ HERŠPICE

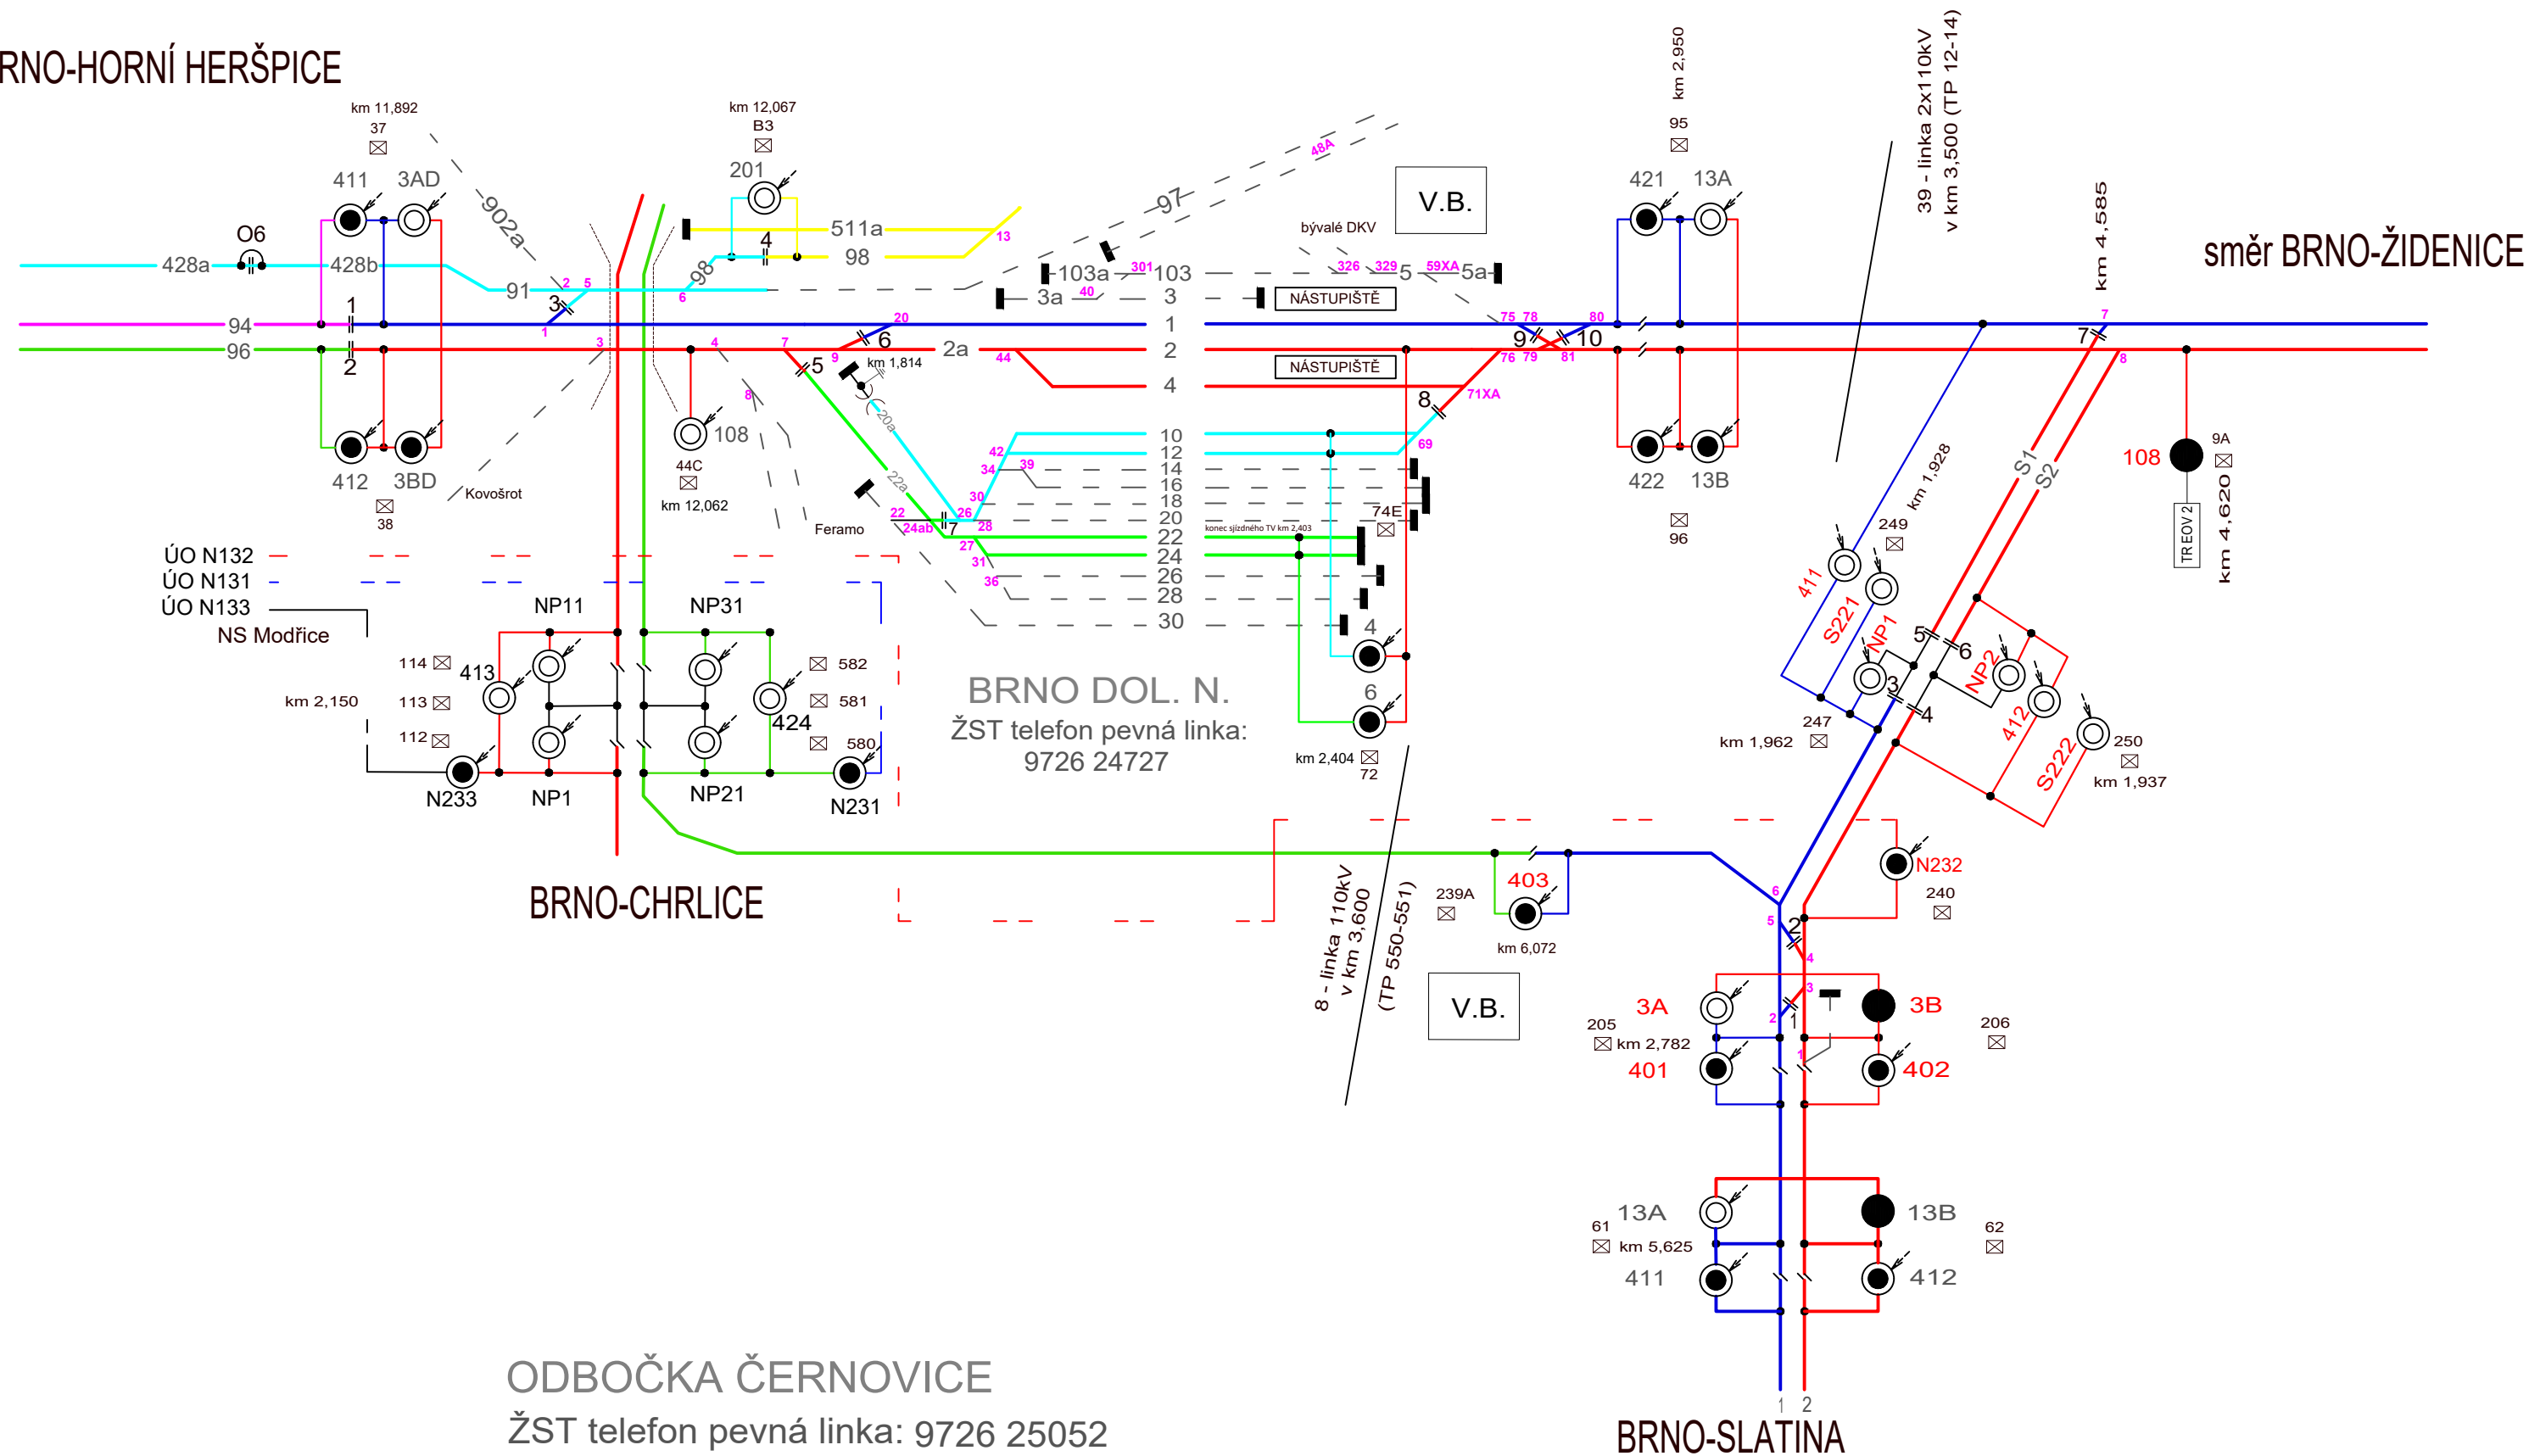

401, 3A.....úsekové odpojovače dotčené opravou

Převzato z platné provozní dokumentace OŘ Brno SEE.

VEDOUCÍ PROJEKTANT	ZODPOV. PROJEKTANT	VYPRACOVAL	KONTROLOVAL		TRAMO RAIL, a.s. Železniční 547/4a 772 00 Olomouc
Vladimír Kamarád	Vladimír Kamarád	Ing. Jaroslav Kypůs	Jiří Wlodaz		
		<i>Kypůs J</i>			
INVESTOR: SPRÁVA ŽELEZNIC, OŘ BRNO		KRAJ: Jihomoravský	DATUM 3/2020 FORMÁT 3xA4 ÚČEL Projekt ČÍSLO ZAKÁZKY 14/2019 MĚŘÍTKO -		
OPRAVA ÚSEKOVÝCH ODPOJOVAČŮ TV - 2018  SO 07 odbočka BRNO - ČERNOVICE			ČÁST DOKUMENTACE PŘÍLOHA E.3.6 2.		
Schéma napájení a dělení - současný stav					