



kolejiště

nové kabely 13x CYKY-O 7x4mm<sup>2</sup>  
pro ÚO 401, 402, 411, 412, 403, NP1, NP2, 3A, N232, S221, S222, 3B, 108

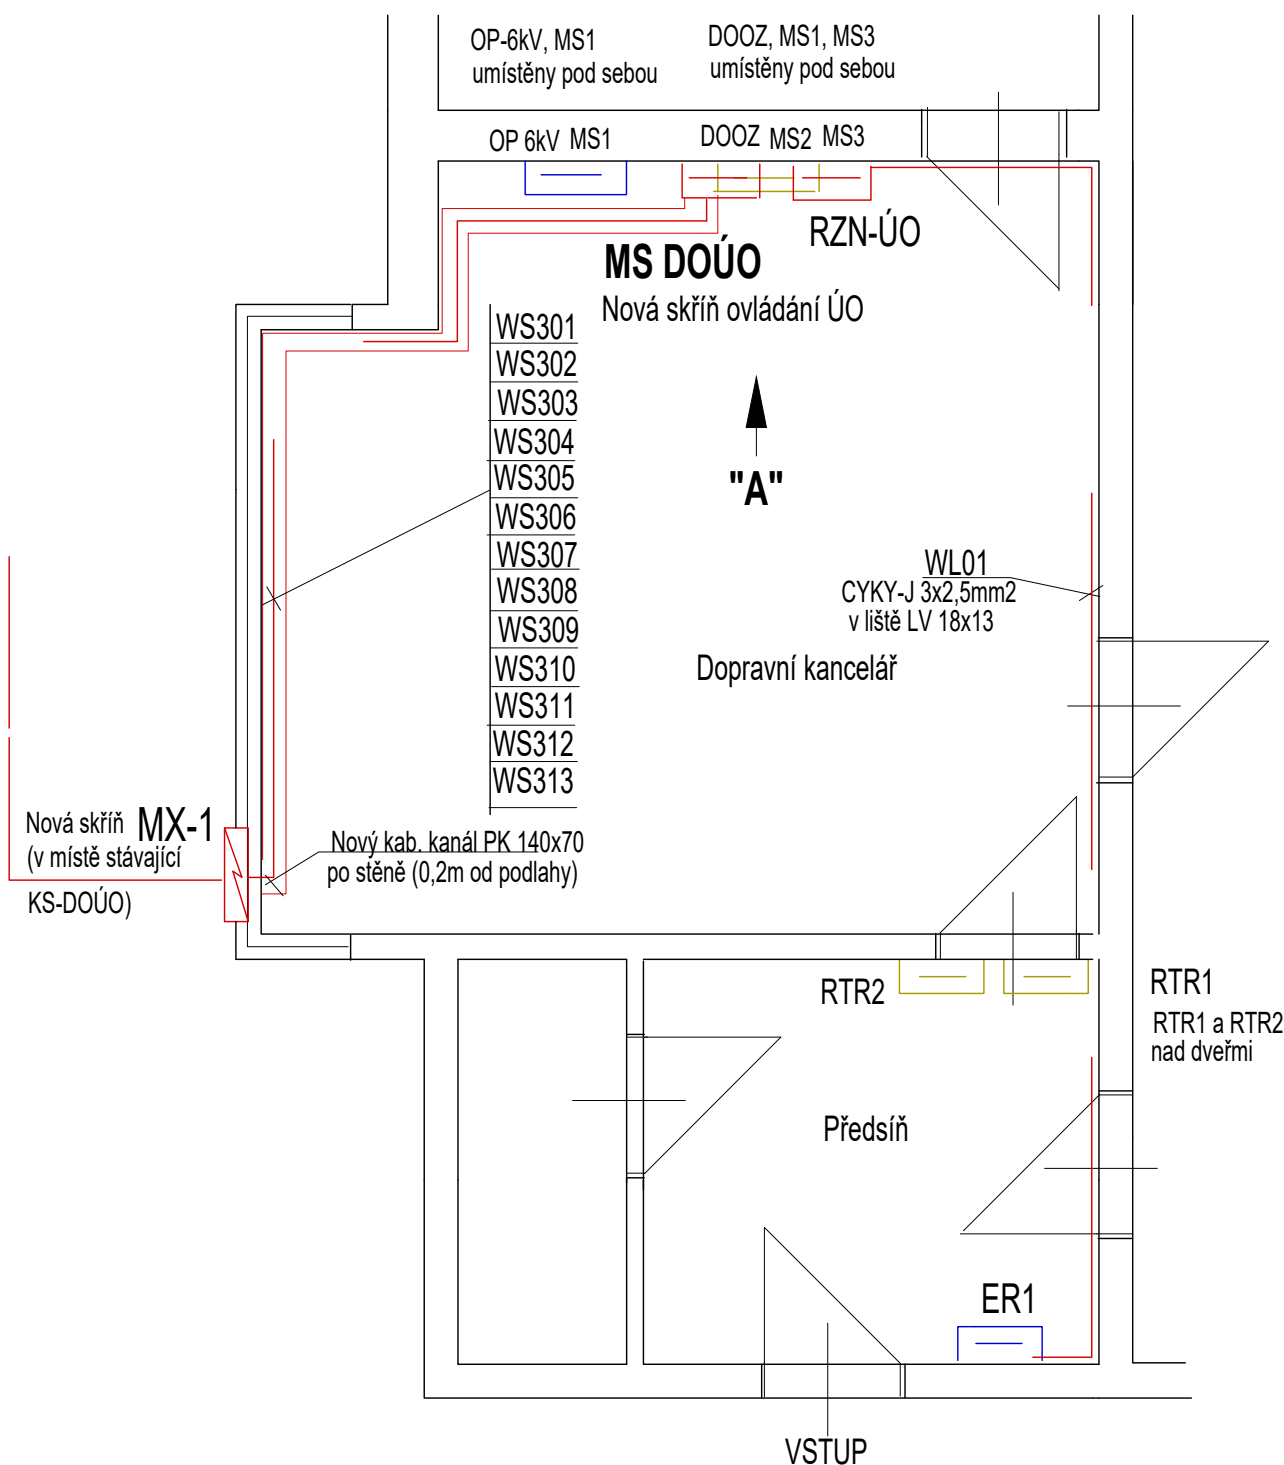

### POHLED "A"

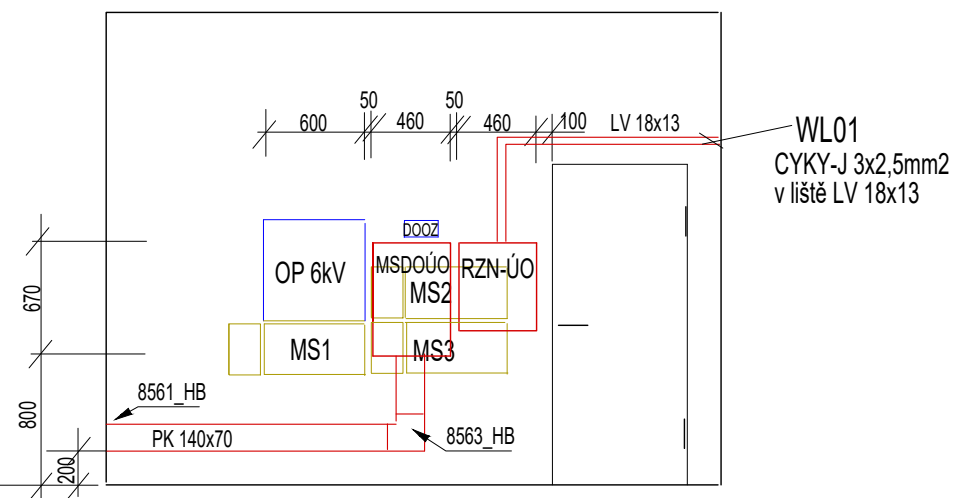

### LEGENDA

Demontovat skříně - MS1, MS2, MS3, RTR1, RTR2

Skříně stávající

Nové skříně - MX-1 (svorkovnicová skříně)

Nová skříně - MS DOÚO (ovládání odpojovačů)  
RZN-ÚO (TOC+HIS napájení MS DOÚO - POZ16)

Ovládání 13 ks odpojovačů - ÚO 401, 402, 411, 412, 403, 3A, 3B, N232, NP1, NP2, S221, S222, 108  
(ÚO 3B, 108 - ruční ovládání, předělat na motorové)

Rozměr skříně POZ16 (š. v. hl.) 460 x 670 x 245mm

Rozměr skříně RZN (TOC+HIS š. v. hl.) 460 x 520 x 245mm

Rozměr skříně MX-1 (š. v. hl.) 620 x 490 x 250 mm (zapuštěná ve výklenku)

VEDOUČÍ PROJEKTANT	ZODPOV. PROJEKTANT	VYPRACOVAL	KONTROLOVAL	<div><div>TRAMO RAIL, a.s. Železniční 547/4a 772 00 Olomouc</div></div>	
Vladimír Kamarád	Vladimír Kamarád	Ing. Jaroslav Kypús	Jiří Wlodaz		
					
INVESTOR: SPRÁVA ŽELEZNIC, OŘ Brno		KRAJ: Jihomoravský		DATUM	3/2020
OPRAVA ÚSEKOVÝCH ODPOJOVAČŮ TV - 2018  SO 07 ÚOTV odbočka Brno - Černovice				FORMÁT	2xA4
				ÚČEL	Projekt
				ČÍSLO ZAKÁZKY	14/2019
				MĚŘÍTKO	----
Dispozice DK - umístění DOÚO				ČÁST DOKUMENTACE	PŘÍLOHA
				E.3.6	4.