


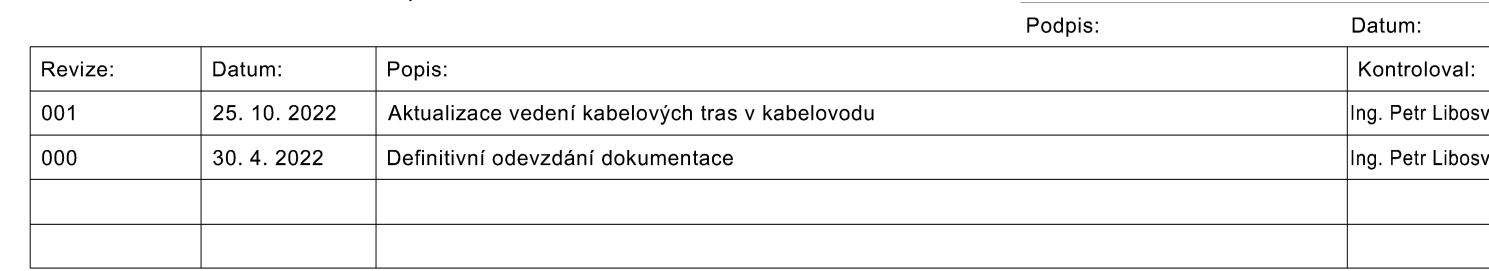

Paré:

Razítko oprávněné osoby:



<b>Zhotovitel dila:</b>	<b>MORAVIA CONSULT Olomouc a.s.</b>	 MORAVIA CONSULT Olomouc a.s.
Adresa:	Legiáská 1085/8, 779 00 Olomouc	
Kontakt:	T: +420 585 570 444 E: moravia@moravia.cz	
<b>Zhotovitel ásti / objektu:</b>	<b>SAGASTA s.r.o.</b>	 SAGASTA
Adresa:	Novodvorská 1010/14, 142 00 Praha 4 - Lhotka	
Kontakt:	T: +420 261 344 100 E: info@sagasta.cz	
<b>Hlavní projektant (HIP):</b>	Ing. Pavel Kučera	Specialista: Ing. Miroslav Pósel

Název stavby/akce:	Optimalizace traťového úseku Haviřov (včetně) - zastávka Haviřov střed (mimo)		Označení investora:	S62170003
			Zakázka:	20-110-230-U
Název části:	Souhrnná technická zpráva		Označení části:	B.
Název objektu / dílčí části:	Základní údaje o provozu, provozní a dopravní technologie		Číslo objektu/komplexu:	
Název přílohy:	Schémata stanic		Číslo přílohy:	2. 00
Název dílčí části přílohy:	Schéma ŽST Haviřov v navrhovaném stavu			
Odpovědný projektant: Ing. Miroslav Pösel	Zpracovatel přílohy: Ing. Miroslav Pösel	Měřítko: Formáty:	Stupeň dokumentace:	PDP
Kraj: Moravskoslezský		TUDU: 2521B1		
			Smílnovní datum zpracování:	30. 4. 2022

S-kód:	Stupeň dokumentace:								Část:	Objekt:						Podobjekt:						Příloha:	Revize:																		
S	6	2	1	7	0	0	0	3	3	_	P	D	P	S	_	B	4	X	X	X	_	X	X	X	X	X	X	X	X	_	X	X	_	2	_	0	0	2	_	0	0

Prostor pro další informace

DOKUMENT LZE UŽÍVAT POUZE VE SMYSLU PŘÍSLUŠNÉ SMLOUVY O DÍLO. ŽÁDNÁ JEHO ČÁST NEMŮŽE BÝT DLE ZÁKONA č.121/2000 Sb. KOPIROVÁNA NEBO JINAK ROZŠŘOVÁNA. BEZ SOUHLASU MORAVIA CONSULT Olomouc.

## Obvod Havířov

