


PŮDORYS I.NP

M 1:100

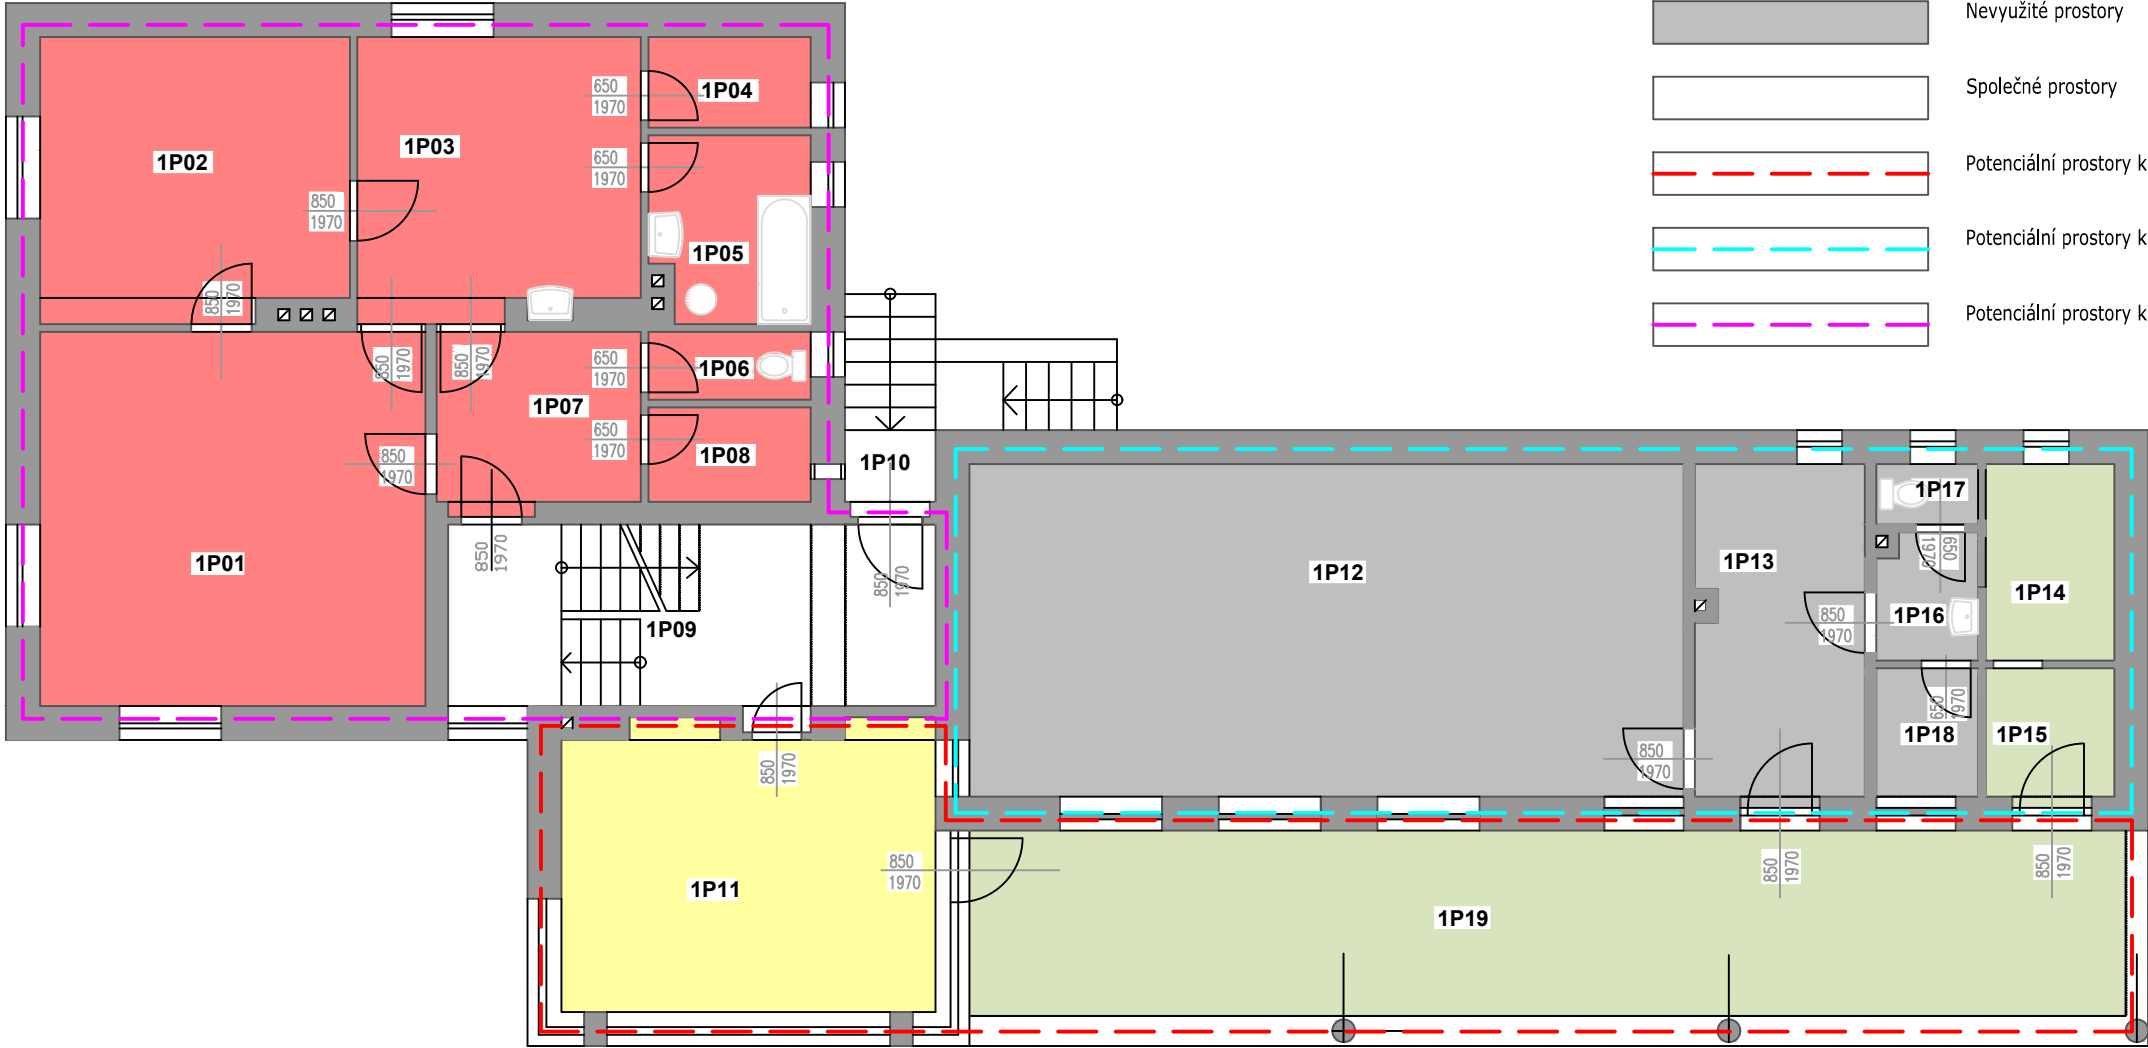

LEGENDA MÍSTNOSTÍ

OZN.	ÚCEL MÍSTNOSTI	PLOCHA m ²	OZN.	ÚCEL MÍSTNOSTI	PLOCHA m ²
1P01	OBÝVACÍ POKOJ	25,30	1P11	VÝDEJNA JÍZDENEK	18,50
1P02	LOŽNICE	15,10	1P12	SKLAD	41,60
1P03	KUCHYNĚ	13,60	1P13	SKLAD	9,80
1P04	SPÍŽ	2,60	1P14	ČEKÁRNA	4,42
1P05	KOUPELNA	5,10	1P15	PŘEDSÍN ČEKÁRNY	2,89
1P06	WC	1,90	1P16	PŘEDSÍN WC	2,19
1P07	CHODBA	6,30	1P17	WC KABINA	1,00
1P08	ŠATNA	2,70	1P18	SKLAD	2,40
1P09	SCHODIŠTĚ	11,90	1P19	KRYTÉ NÁSTUPIŠTĚ	44,50
1P10	ZÁVĚTRÍ	1,10			

Revize:	Datum:	Popis:	Kontroloval:

Název stavby/akce:		Rekonstrukce traťového úseku Žďár nad Sázavou (mimo) – Sázava u Žďáru (mimo)		S-kód:	-
				Zakázka	-
Název části:		Pozemní objekty		Označení části:	4.3
Název objektu:		Zastávka Hamry nad Sázavou Strážní domek, čekárna - ve směru na Žďár nad Sázavou		Číslo objektu/komplexu:	
Název přílohy:		Půdorys 1.NP - Schéma funkčního využití, aktuální stav		Zpracovatel přílohy:	
Kraj:	Katastrální území:		TUDU:	Číslo přílohy:	
Vysočina	Hamry nad Sázavou [637106]		2031		
Dokumentace:					
Stupeň dokumentace:	Datum zpracování:	Formáty:	Měřítko:		
ZP	03/2020	2xA4	1:100		
S-kód:	Stupeň dokumentace:	Část:	Objekt:	Podobý:	Příloha:
.....					