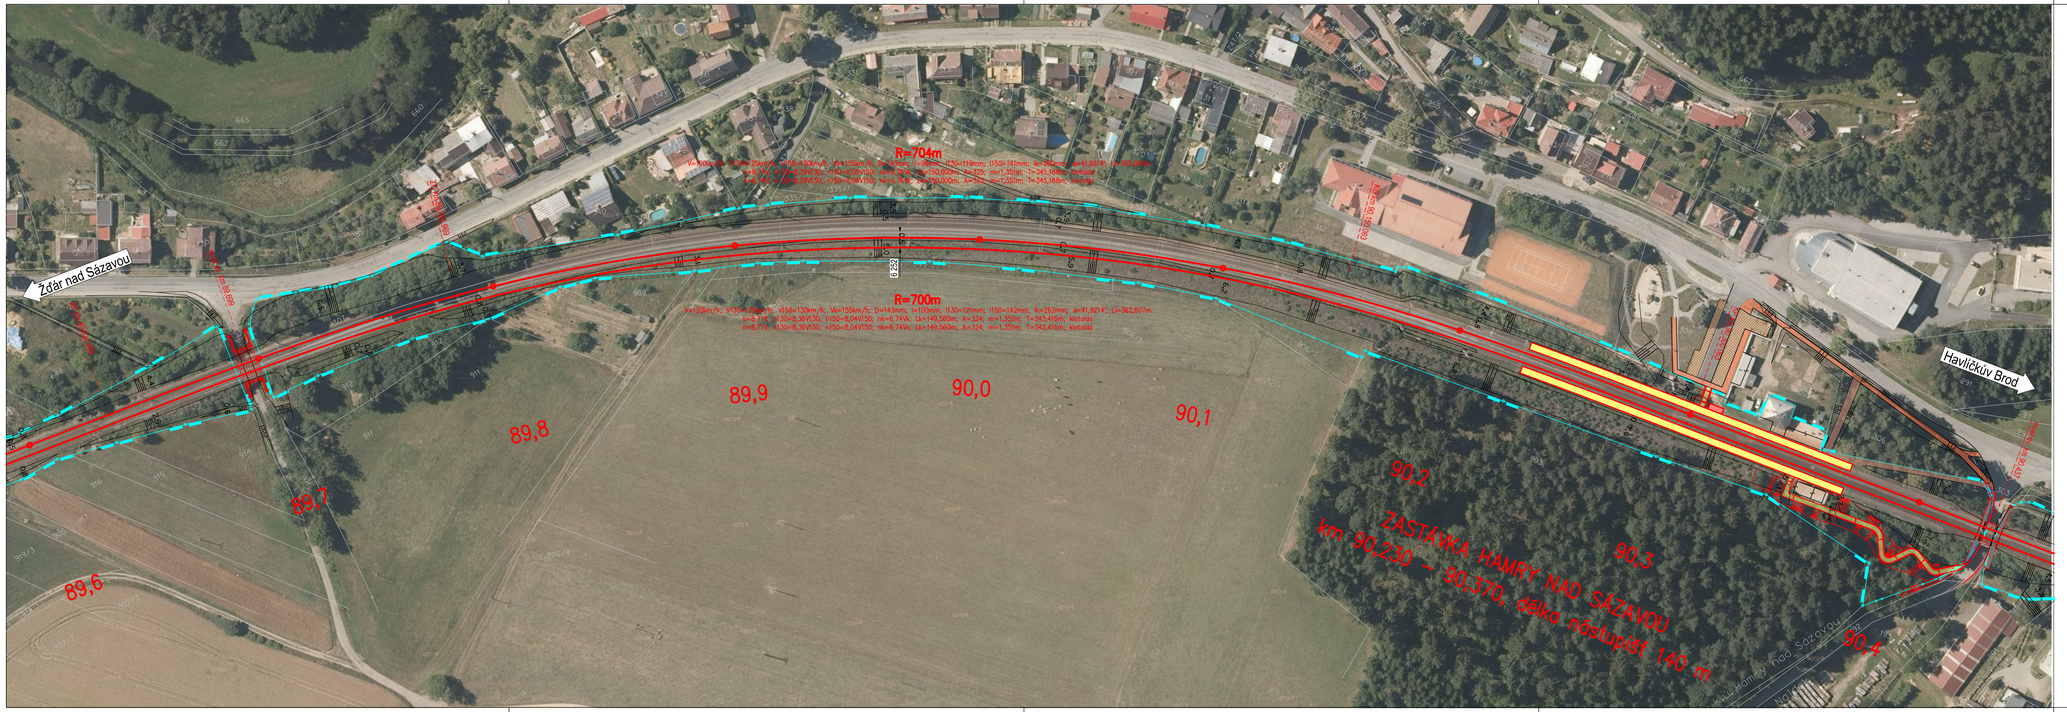


| Revize | Datum | Popis | Kontrolovali |
|---|---|---|---|
| | | | |
| | | | |
| | | | |
| 1 | 16. 5. 2020 | Zapracování připomínek | Ing. Josef Burešnek |
| 0 | 31. 3. 2020 | Dokumentace k připomínkám | Ing. Josef Burešnek |

| | |
|---|---|
| **Zhotovitel stavby:** | **Správa železnic, státní organizace** |
| Adresa: | Generální ředitelství Dlážděná 1003/7, 110 00 Praha 1 |
| Kontakty: | Ti:+420 724 924 134 |
| | Ei:ePodatelna@spravazeleznic.cz |

| | |
|---|---|
| **Zhotovitel stavby:** | **Správa železnic, státní organizace** |
| Adresa: | Generální ředitelství, Oblast projektových staveb Dlážděná 1003/7, 110 00 Praha 1 – Nové Město |
| Kontakty: | Ti:+420 972 235 866 |
| | Ei:ReferentBrod@.cz |
| **Zhotovitel objektu:** | **Správa železnic, státní organizace** |
| Adresa: | Generální ředitelství, Oblast projektových staveb Dlážděná 1003/7, 110 00 Praha 1 – Nové Město |
| Kontakty: | Ti:+420 972 235 866 |
| | Ei:ReferentBrod@.cz |

| HIP: | Specialista: | Odpovědný projektant: | Zpracovatel přílohy: |
|---|---|---|---|
| Ing. Josef Burešnek | Ing. Josef Burešnek | Ing. Josef Burešnek | Ing. Karel Fišárek |

| | | | |
|---|---|---|---|
| Název stavby/akce | Rekonstrukce trafového úseku Žďár nad Sázavou (mimo) - Sázava u Žďáru (mimo) | | SV21600401 |
| Název části: | - | | Část/díl: - |
| Název oddílu: | - | | Označení části: - |
| | | | Část objektu/kompletace: SV21600401 |
| Název přílohy: | Situace oblouku km 89,6 – 90,3 | | Část přílohy: příloha 2.5 |
| Název dílčí části přílohy: | varianta V2 | | Počet: |
| Popis: Vysočina | Katastrální území: Město Žďár [795232], Harmy n. S. [637106], Najdek n. H. [637114], Sázava u Ž. n. S. [746266], Velká Losenice [778575] | Tužba: 203122 | |
| Klasifikace: | | | |
| Skupiny dokumentace: ZP | Datum zpracování: 03/2020 | Formáty: 4x44 | Měřítko: 1:1 000 |

| Změn | Skupiny dokumentace | Část | Oddíl | Revidoval | Přístup |
|---|---|---|---|---|---|
| | | | | | |