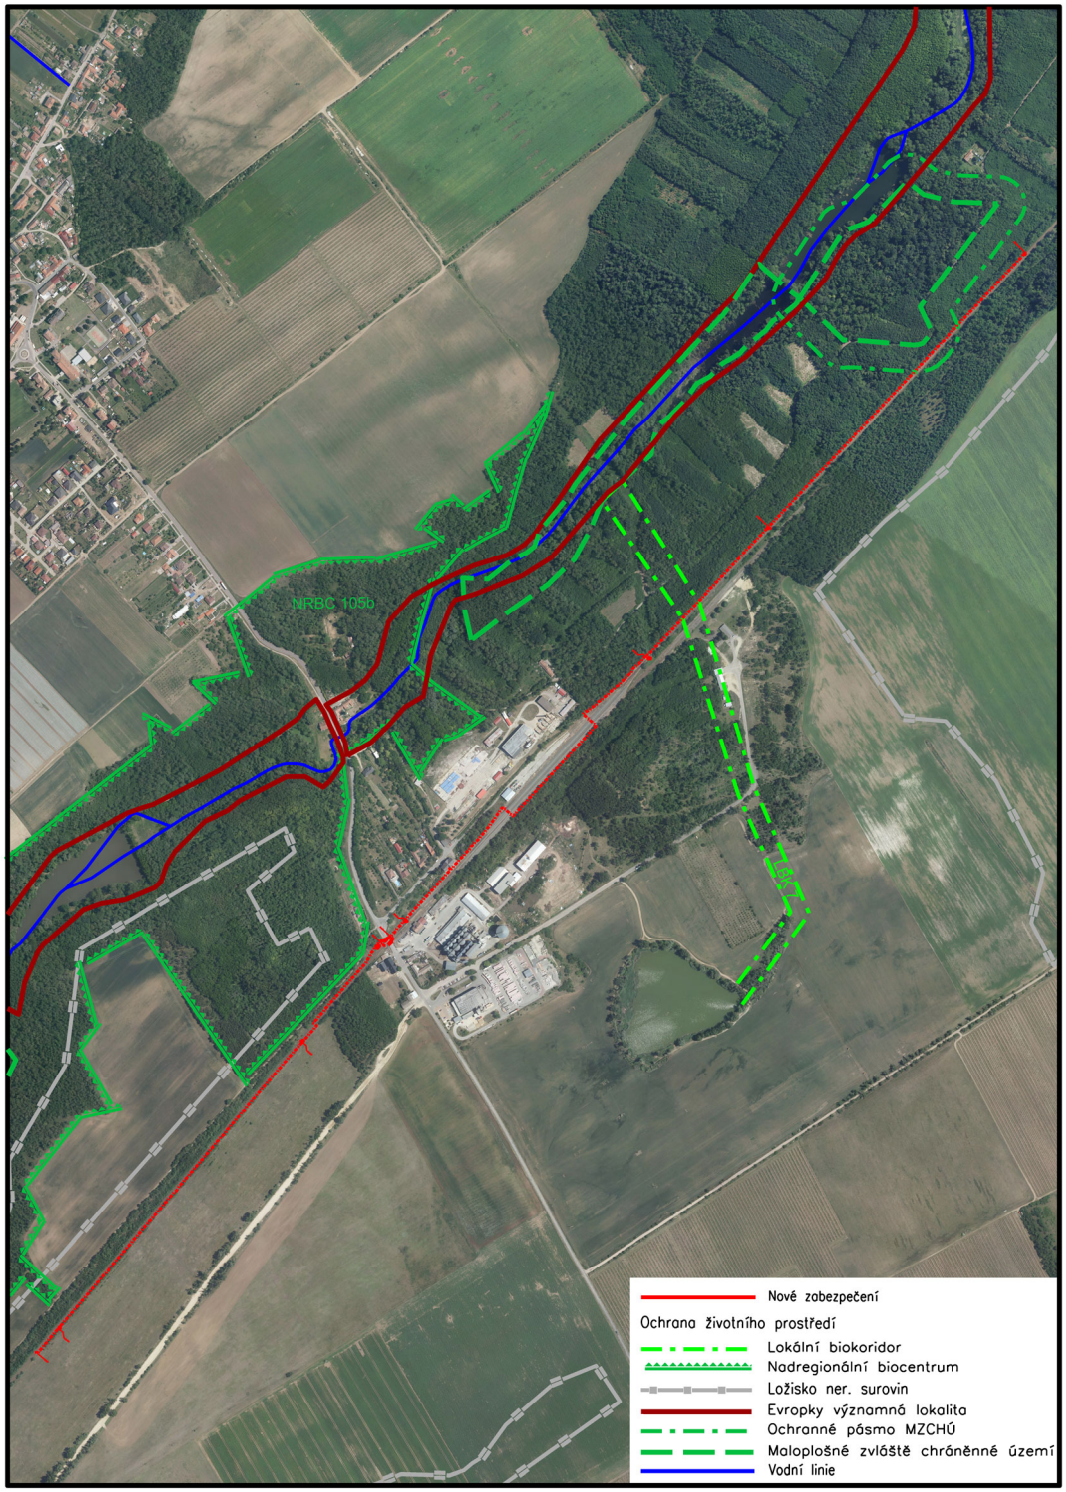

EVROPSKÁ UNIE
Evropské strukturální a investiční fondy
Operační program Doprava

Ministerstvo dopravy
Státní fond dopravní infrastruktury

Orientační schéma:

Razítko oprávněné osoby:

Podpis: Datum:

Revize:	Datum:	Popis:	Kontroloval:
000	8/2023	Definitivní odevzdání dokumentace	Ing. Václav Švásta

Stavebník/Investor:	**Správa železnic, státní organizace**
Adresa:	Dlážděná 1003/7, 110 00 Praha 1
Zástupce investora:	Oblastní ředitelství Brno
Adresa:	Kounicova 688/26, 611 43 Brno

SPRÁVA ŽELEZNIC

Zhotovitel stavby:	**Signal Projekt s.r.o.**
Adresa:	Vídeňská 55, 639 00 Brno
Kontakt:	T: +420 543 233 962 E: projekce@signalprojekt.cz
Zhotovitel objektu:	**Signal Projekt s.r.o.**
Adresa:	Vídeňská 55, 639 00 Brno
Kontakt:	T: +420 543 233 962 E: projekce@signalprojekt.cz

signal PROJEKT

Hlavní projektant (HIP):	Specialista:	Odpovědný projektant:	Zpracovatel:
Ing. Přemysl Boguaj	Ing. Václav Švásta	Ing. Přemysl Boguaj	Alena Prášilová

Název stavby/akce:	**Oprava zabezpečovacího zařízení v ŽST Božice a Hodonice**		Označení (S-kód): -
			Zakázka č.: 23-025-40-311
Název části:	Situační výkresy		Označení části: C
Název objektu:	Speciální výkresy		Označení objektu/komplexu: C.4
Název přílohy:	Mapové podklady v oblasti životního prostředí		Číslo přílohy: **01**
Název dílčí části přílohy:			Paré:
Kraj: Jihomoravský	Katastrální území: Šanov nad Jevišovkou [762016], Božice [608882], Hodonice [640395]	TUDU: 2082 04	
Stupeň dokumentace: DSP+PDPS	Datum zpracování: 8/2023	Formáty: 1 x A4	Měřítko: 1:10 000

S-kód:	Stupeň dokumentace:	Část:	Objekt:	Podobjekt:	Příloha:	Revize:
XXXXXXXXX	–PDPS	–CXXXX	–C4XXXXX	–XX	–01XXX	–000

[Prostor pro další informace]