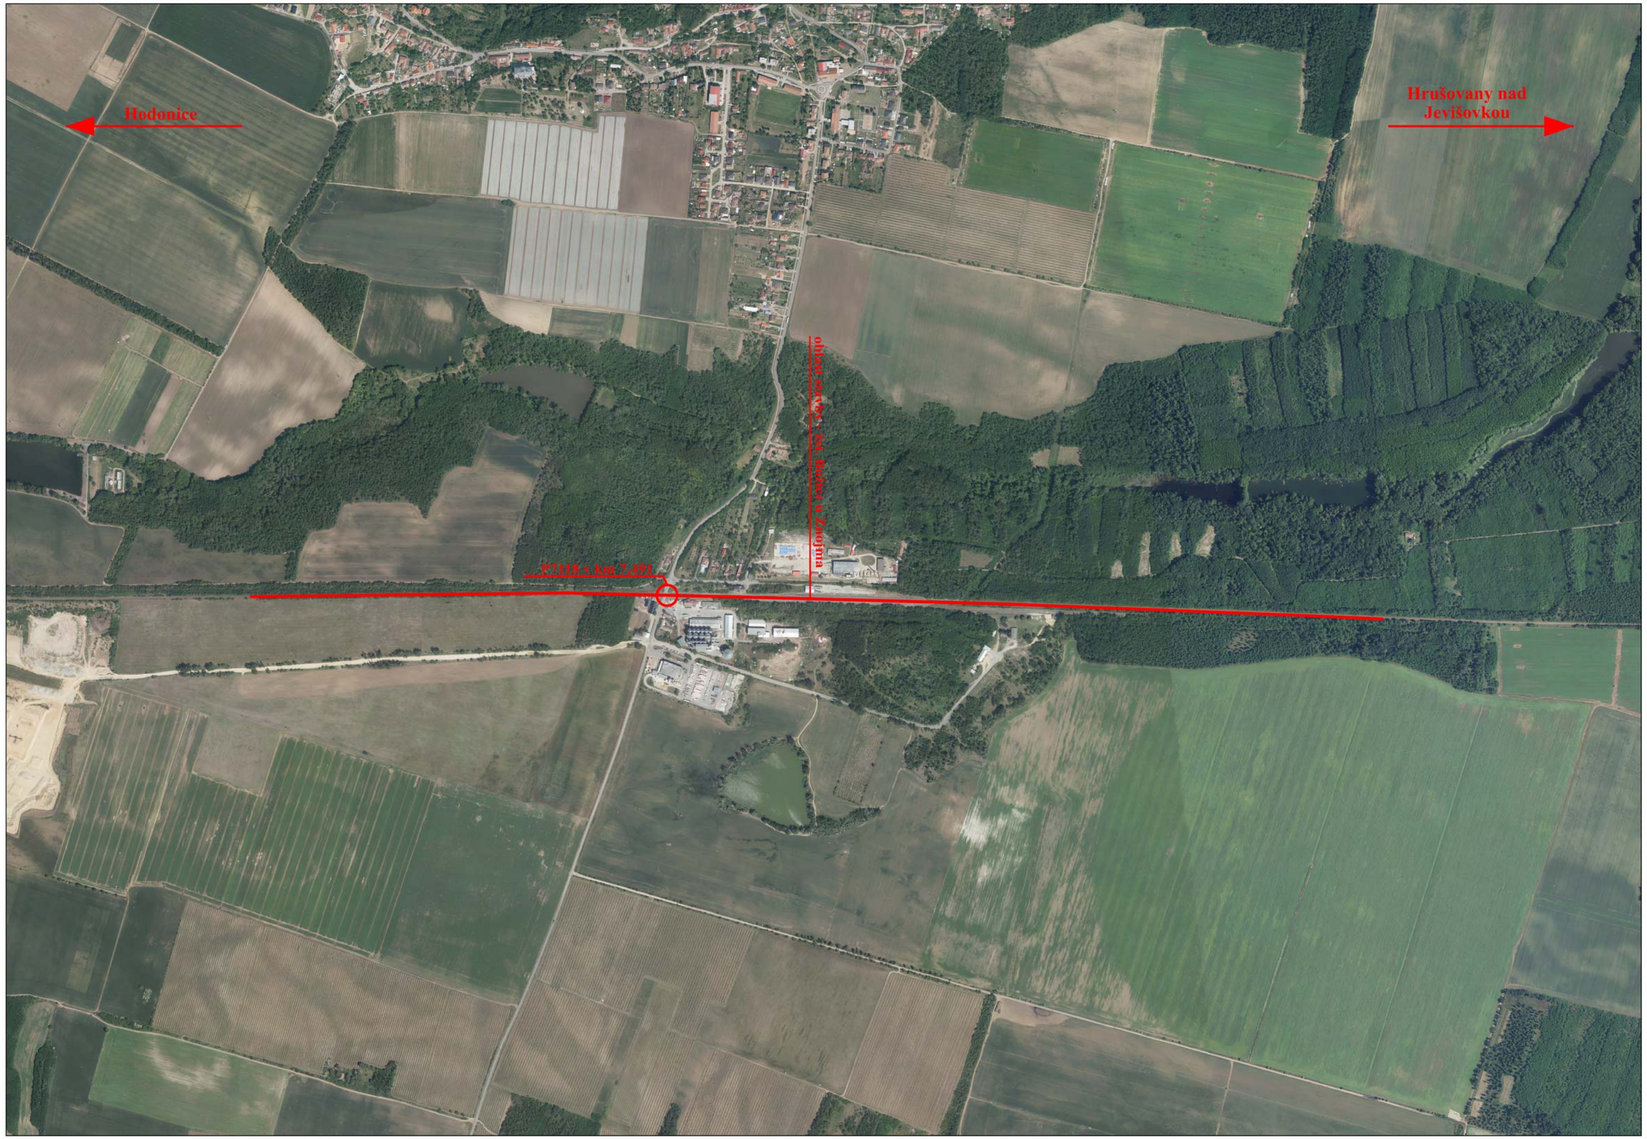

EVROPSKÁ UNIE
Evropské strukturální a investiční fondy
Operační program Doprava

Ministerstvo dopravy
Státní fond dopravní infrastruktury

Razítko oprávněné osoby:

Orientační schéma:

Podpis: Datum:

Revize:	Datum:	Popis:	Kontroloval:
000	8/2023	Definitivní odevzdání dokumentace	Ing. Václav Švásta

Stavebník/Investor:	**Správa železnic, státní organizace**
Adresa:	Dlážděná 1003/7, 110 00 Praha 1
Zástupce investora:	Oblastní ředitelství Brno
Adresa:	Kounicova 688/26, 611 43 Brno

SPRÁVA ŽELEZNIC

Zhotovitel stavby:	**Signal Projekt s.r.o.**
Adresa: Kontakt:	Vídeňská 55, 639 00 Brno T: +420 543 233 962 E: projekce@signalprojekt.cz
Zhotovitel objektu:	**Signal Projekt s.r.o.**
Adresa: Kontakt:	Vídeňská 55, 639 00 Brno T: +420 543 233 962 E: projekce@signalprojekt.cz

signal PROJEKT

Hlavní projektant (HIP):	Specialista:	Odpovědný projektant:	Zpracovatel:
Ing. Přemysl Boguaj	Ing. Václav Švásta	Ing. Přemysl Boguaj	Markéta Podaná

Název stavby/akce:	**Oprava zabezpečovacího zařízení v ŽST Božice a Hodonice**		Označení (S-kód): -
			Zakázka č.: 23-025-40-311
Název části:	Situační výkresy		Označení části: C
Název objektu:	**Situační výkres širších vztahů**		Označení objektu/komplexu: **C.1**
Název přílohy:	Situační výkres širších vztahů		Číslo přílohy: **01**
Název dílčí části přílohy:	ŽST Božice u Znojma		Paré:
Kraj:	Katastrální území:	TUDU:	
Jihomoravský	Božice, Šanov nad Jevišovkou	2082 04	

Stupeň dokumentace:	Datum zpracování:	Formáty:	Měřítko:
DSP+PDPS	8/2023	3 x A4	1:10 000

S-kód:	Stupeň dokumentace:	Část:	Objekt:	Podobjekt:	Příloha:	Revize:
X X X X X X X X X	–	P D P S	–	C X X X X	–	C 1 X X X X X X	–	X X	–	0 1	X X	–	0 0