




k.ú. Tasovice nad Dyjíř

SEZNAM PS, SO :
PS 01 Oprava SZZ Božice
PS 02 Oprava PZS P716 v km 7,491
PS 03 Oprava SZZ Hodonice
SO 01 Napájení SZZ Božice

LEGENDA:

- Obvod stavby na hranici drážního pozemku
- Obvod stavby na hranici mimodrážního pozemku
- Obvod stavby na části mimodrážního pozemku
- Bod na hranici obvodu stavby

KLAD MAPOVÝCH LISTŮ

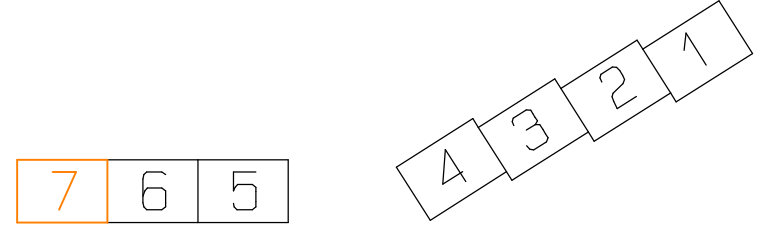

| | | | | | | |
|---|--|--|--|---|-----------------------------------|---|
| EVROPSKÁ UNIE Evropské strukturální a investiční fondy Operační program Doprava | | | | Ministerstvo dopravy Státní fond dopravní infrastruktury | | |
| Jiná ověření: | | | | Pare: | | |
| Orientační schéma: | | | | Razítko oprávněné osoby: | | |
| Revize: | | | | Datum: | Popis: | Kontroloval: |
| 000 | | | | 8/2023 | Definitivní odevzdání dokumentace | Ing. Svatopluk Stoklaska |
| Stavěbní/investor: | | | | | | Správa železnic, státní organizace |
| Adresa: | | | | | | Diázděná 1003/7, 110 00 Praha 1 |
| Zastupce investora: | | | | | | Oblastní ředitelství Brno |
| Adresa: | | | | | | Kauniova 686/26, 611 43 Brno |
| Zhotovitel díla: | | | | | | Signal Projekt s.r.o. |
| Adresa: | | | | | | Videňská 55, 639 00 Brno |
| Kontakt: | | | | | | T: +420 543 233 962 E: projekce@signalprojekt.cz |
| Zhotovitel části/objektu: | | | | | | GEOMETRA - zeměměřická kancelář s.r.o. |
| Adresa: | | | | | | Masarykovo náměstí 63/43, 697 01 Kyjov |
| Kontakt: | | | | | | T: +420 519 611 666 E: geometra@geometrakyjov.cz |
| Hlavní projektant (HP): | | | | | | Ing. Jan Lanča |
| Specialista: | | | | | | Ing. Svatopluk Stoklaska |
| Název stavby/akce: | | | | Oprava zabezpečovacího zařízení v ZST Božice a Hodonice | | |
| Značení investora: | | | | Zakázka: 23-025-40-311 | | |
| Název části: | | | | Geodetický podklad | | |
| Značení části: | | | | E.5 | | |
| Název objektu/dílní části: | | | | Obvod stavby | | |
| Značení objektu/komplexu: | | | | | | |
| Název přílohy: | | | | Grafická příloha | | |
| Číslo přílohy (typ/pořadí): | | | | 5.2.7 | | |
| Název dílčí části přílohy: | | | | Zpracovatel přílohy: | | |
| Vítězslav Vysoký | | | | Vítězslav Vysoký | | |
| Měřítko: 1 : 1000 | | | | Formát: B x A4 | | |
| Stupeň dokumentace: DSP+PDPS | | | | TUDL: 2082 04 | | |
| Smluvní datum zpracování: 6/2023 | | | | Kraj: Jihomoravský | | |
| Stav: 0 | | | | Datum: 6/2023 | | |
| Objekt: 0 | | | | Příloha: 0 | | |
| Rozsah: 0 | | | | Rozsah: 0 | | |
| Prostor pro další informace: | | | | | | |