




— . — - geofyzikální profily (viz GTP pro šachty)

0 50 - geofyzikální měření v předchozí etapě průzkumu

Souřadnicový systém: S - JTSK
Výškový systém: Bpv
Přesnost vytyčování dle ČSN 73 04 20 - 1,2 Přesnost vytyčování staveb

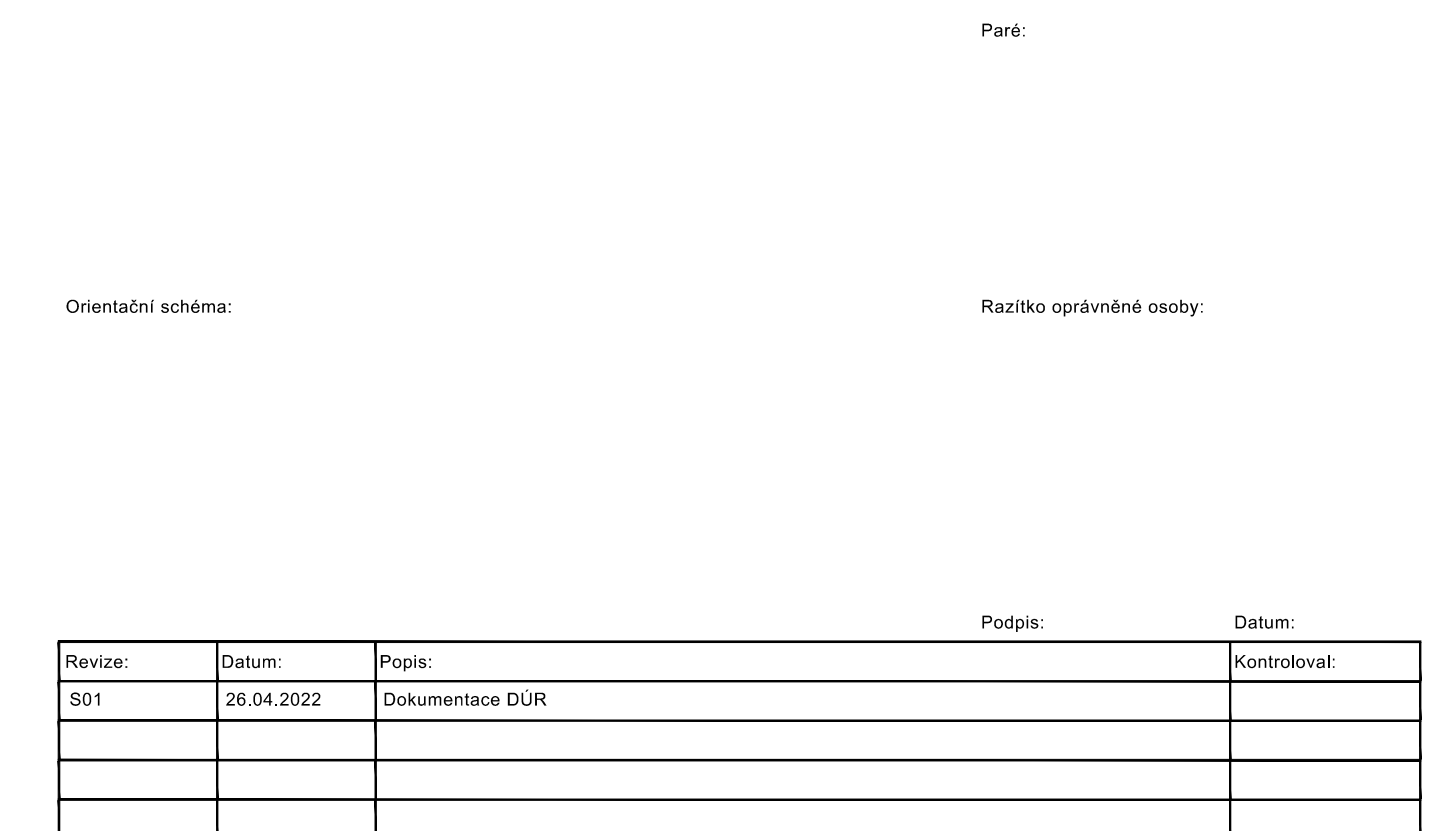

Stavebník / investor:	Správa železnic, státní organizace	
Adresa:	Dlážděná 1003/7, 110 00 Praha 1	
Zástupce investora:	Stavební správa západ	
Adresa:	Budova Diamond Point, Ke Štvanici 656/3, 186 00 Praha 8 - Karlín	

Zhotovitel dila: Adresa: Kontakt:	SUDOP PRAHA a.s. Olšanská 1a, 130 00 Praha 3 T: +420 267 094 111 E: praha@sudop.cz	
Zhotovitel částí / objektu: Adresa: Kontakt:	Mott MacDonald CZ, spol. s r.o. Našedla 984/15, 110 00 Praha 1 T: +420 221 412 800 E: czech@mottmac.com	
Hlavní projektant (HIP):	Ing. Ivan Pomykáček	Specialista: Ing. Radko Bucek, Ph.D.

[illegible]