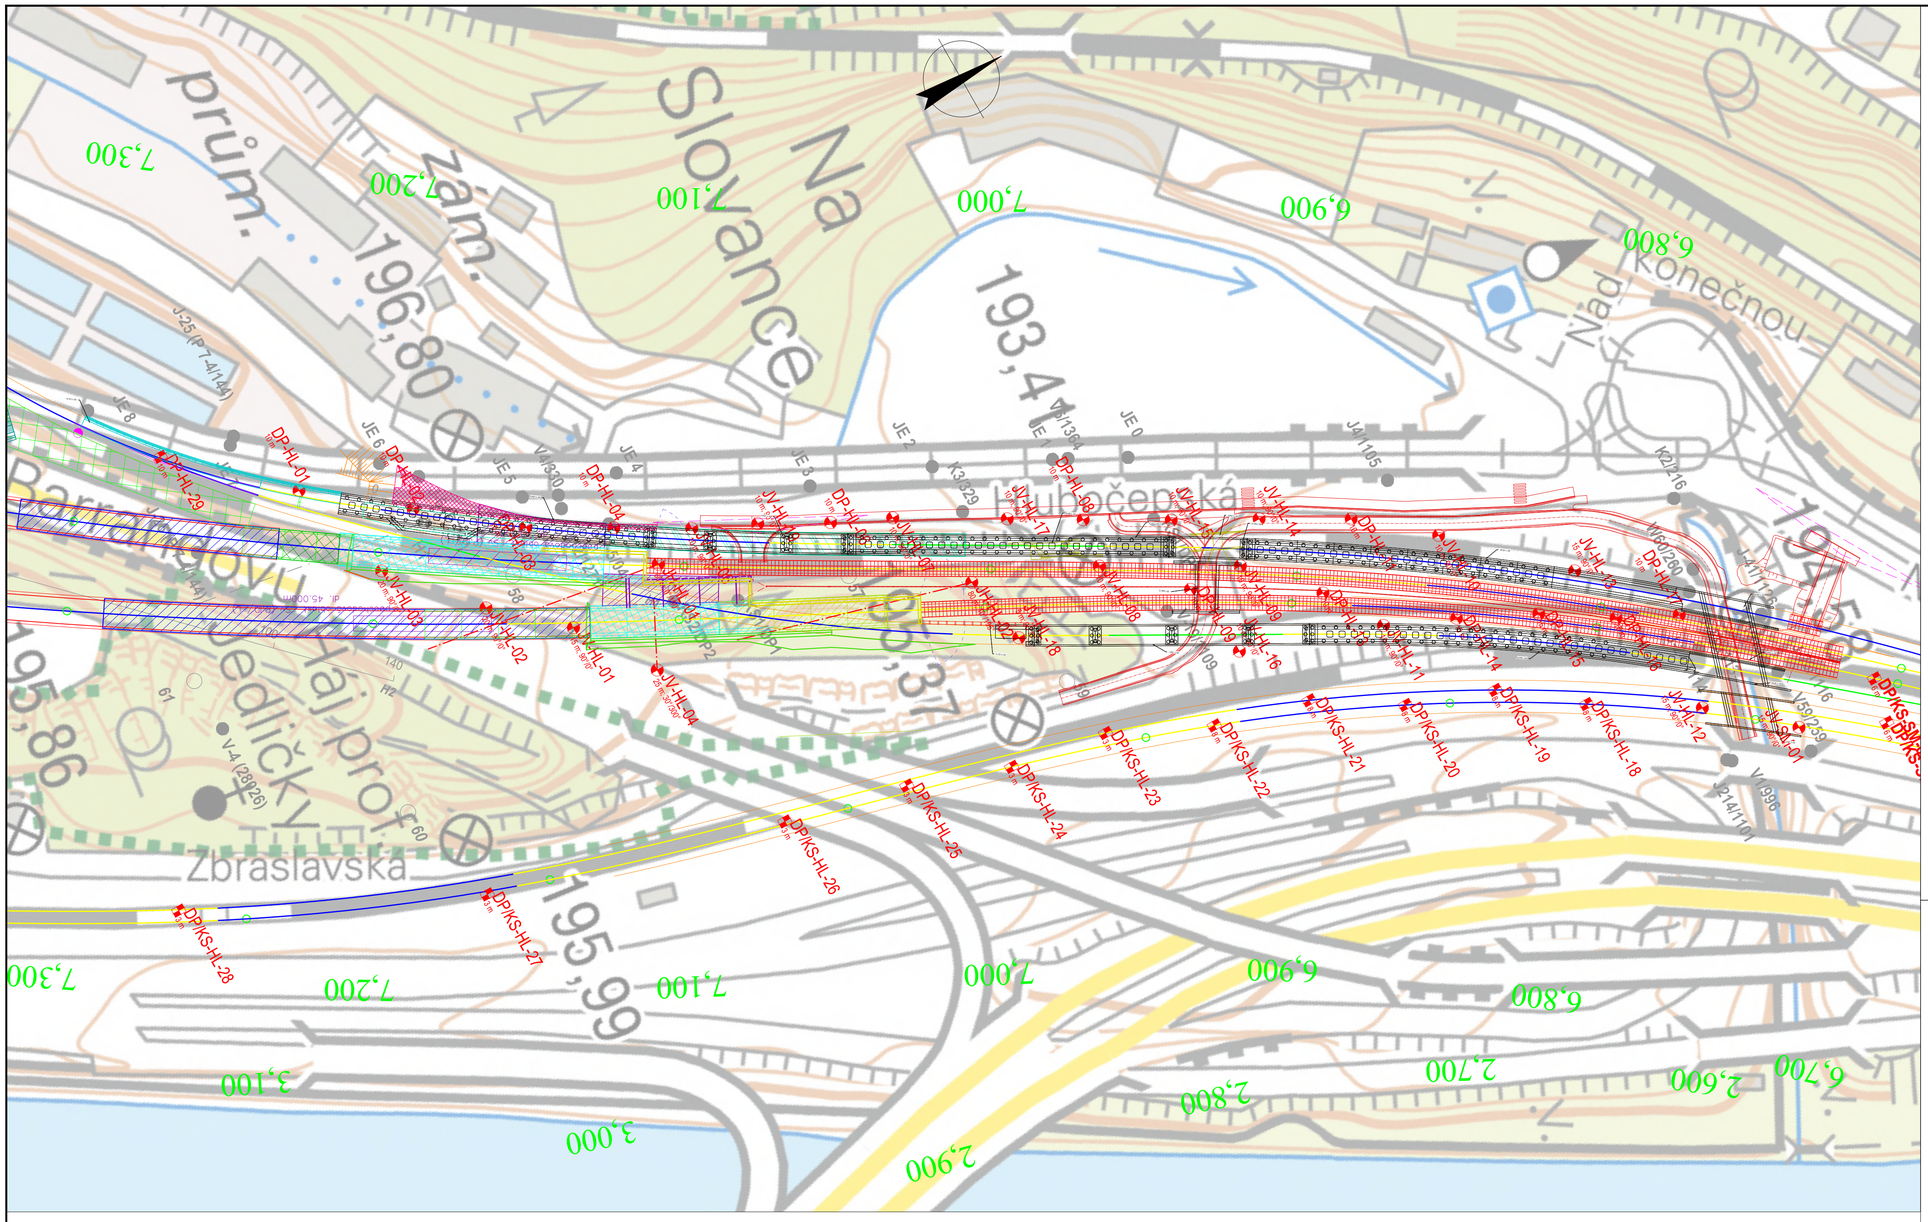

VYSVĚTLIVKY :

NAVRŽENÉ PRŮZKUMNÉ PRÁCE

KS1	- kopaná sonda
KS1/DP1	- kopaná sonda kombinovaná s dynamickou penetrací
JV-HL-01 (0 m, 0°/90°)	- jádrový svislý (subvertikální) Hloubka, azimut/sklon vrtu
JH-HL-01 (0 m, 101°/0°)	- jádrový (sub)horizontální vrt s průmětem stvolu Hloubka, azimut/sklon vrtu
DP1	- dynamická penetrační sonda (v jiném celku GTP)
PST1	- statická penetrační sonda (v jiném celku GTP)

ARCHIVNÍ VRTY :

V 203 (FZ 5183)	- vrty z předchozích etap a archivní vrty (z archivních zpráv a posudků)
19	- dokumentační body
0 50	- geofyzikální měření v předchozí etapě průzkumu

Souřadnicový systém: S - JTSK
Výškový systém: Bpv
Přesnost vytyčování dle ČSN 73 04 20 - 1,2 Přesnost vytyčování staveb

Parè:

Orientační schéma:

Razítko oprávněné osoby:

Podpis: Datum:

Revize:	Datum:	Popis:	Kontroloval:
S1	14.10.2022	Dokumentace DÚR po připomínkách	

Stavebník / investor:	**Správa železnic, státní organizace**
Adresa:	Dlážděná 1003/7, 110 00 Praha 1
Zástupce investora:	Stavební správa západ
Adresa:	Budova Diamond Point, Ke Štvanici 656/3, 186 00 Praha 8 - Karlín

Zhotovitel díla:	**SUDOP PRAHA a.s.**		
Adresa:	Olšanská 1a, 130 00 Praha 3		
Kontakt:	T: +420 267 094 111		
	E: praha@sudop.cz		
Zhotovitel části / objektu:	**Mott MacDonald CZ, spol. s r.o.**		
Adresa:	Národní 984/15, 110 00 Praha 1		
Kontakt:	T: +420 221 412 800		
	E: czech@mottmac.com		
Hlavní projektant (HIP):	Ing. Ivan Pomykáček	Specialista:	Ing. Radko Bucek, Ph.D.

Název stavby / akce:	**NOVOSTAVBA TRATI PRAHA-SMÍCHOV - BEROUN**	Označení (S-kód):	**S632000043**
		Zakázka:	**21-202.250**
Název části:	Průzkumy	Označení části:	**N.2.7.8**
Název objektu:	**Projekt podrobného geotechnického průzkumu** **Průzkum pro portály a další povrchové objekty**	Číslo objektu / komplexu:	**2**
Název přílohy:	Situace	Číslo přílohy:	
Název dílčí části přílohy:	Rozmístění prvků GTP v lokalitě portálu Hlubočepy		**2 . 003**
Odpovědný projektant:	Zpracovatel přílohy:	Měřítko: 1:1000	Stupeň dokumentace:
Ing. Radko Bucek, Ph.D.	Ing. Jiří Janků	Formáty: 8xA4	DÚR
Kraj:	Katastrální území:	TUDU:	Smluvní datum zpracování:
Středočeský kraj, Hl. město Praha	viz textová část	viz textová část	31.05.2023

Zakáz	Stupeň dokumentace	Část	Objekt	Podobjekt	Příloha	Revize
S 6 3 2 0 0 0 0 4 3	D U R X	N 2 7 0 8	X X X X X X X X	X X	2 _ 0 0 3	S 0 1

DOKUMENT LZE UŽÍVAT POUZE VE ZNĚNÍ ZVLÁŠTNÍ PŘÍSLUŠNÉ SMLOUVY O DÍLO, ŽÁDNÁ JEHO ČÁST NEMŮŽE BÝT DLE ZÁKONA č.121/2000 Sb. KOPÍROVÁNA NEBO JINÝM ZPŮSOBEM ROZŠIŘOVÁNA BEZ SOUHLASU SUDOP PRAHA a.s.

(C) Mott MacDonald

Tato dokumentace se smí používat pouze pro ty účely a činnosti, pro které byla firmou Mott MacDonald CZ zpracována.
Firma Mott MacDonald CZ nepřijímá žádnou zodpovědnost za tuto dokumentaci vůči jiné straně než té, která ji zadala.