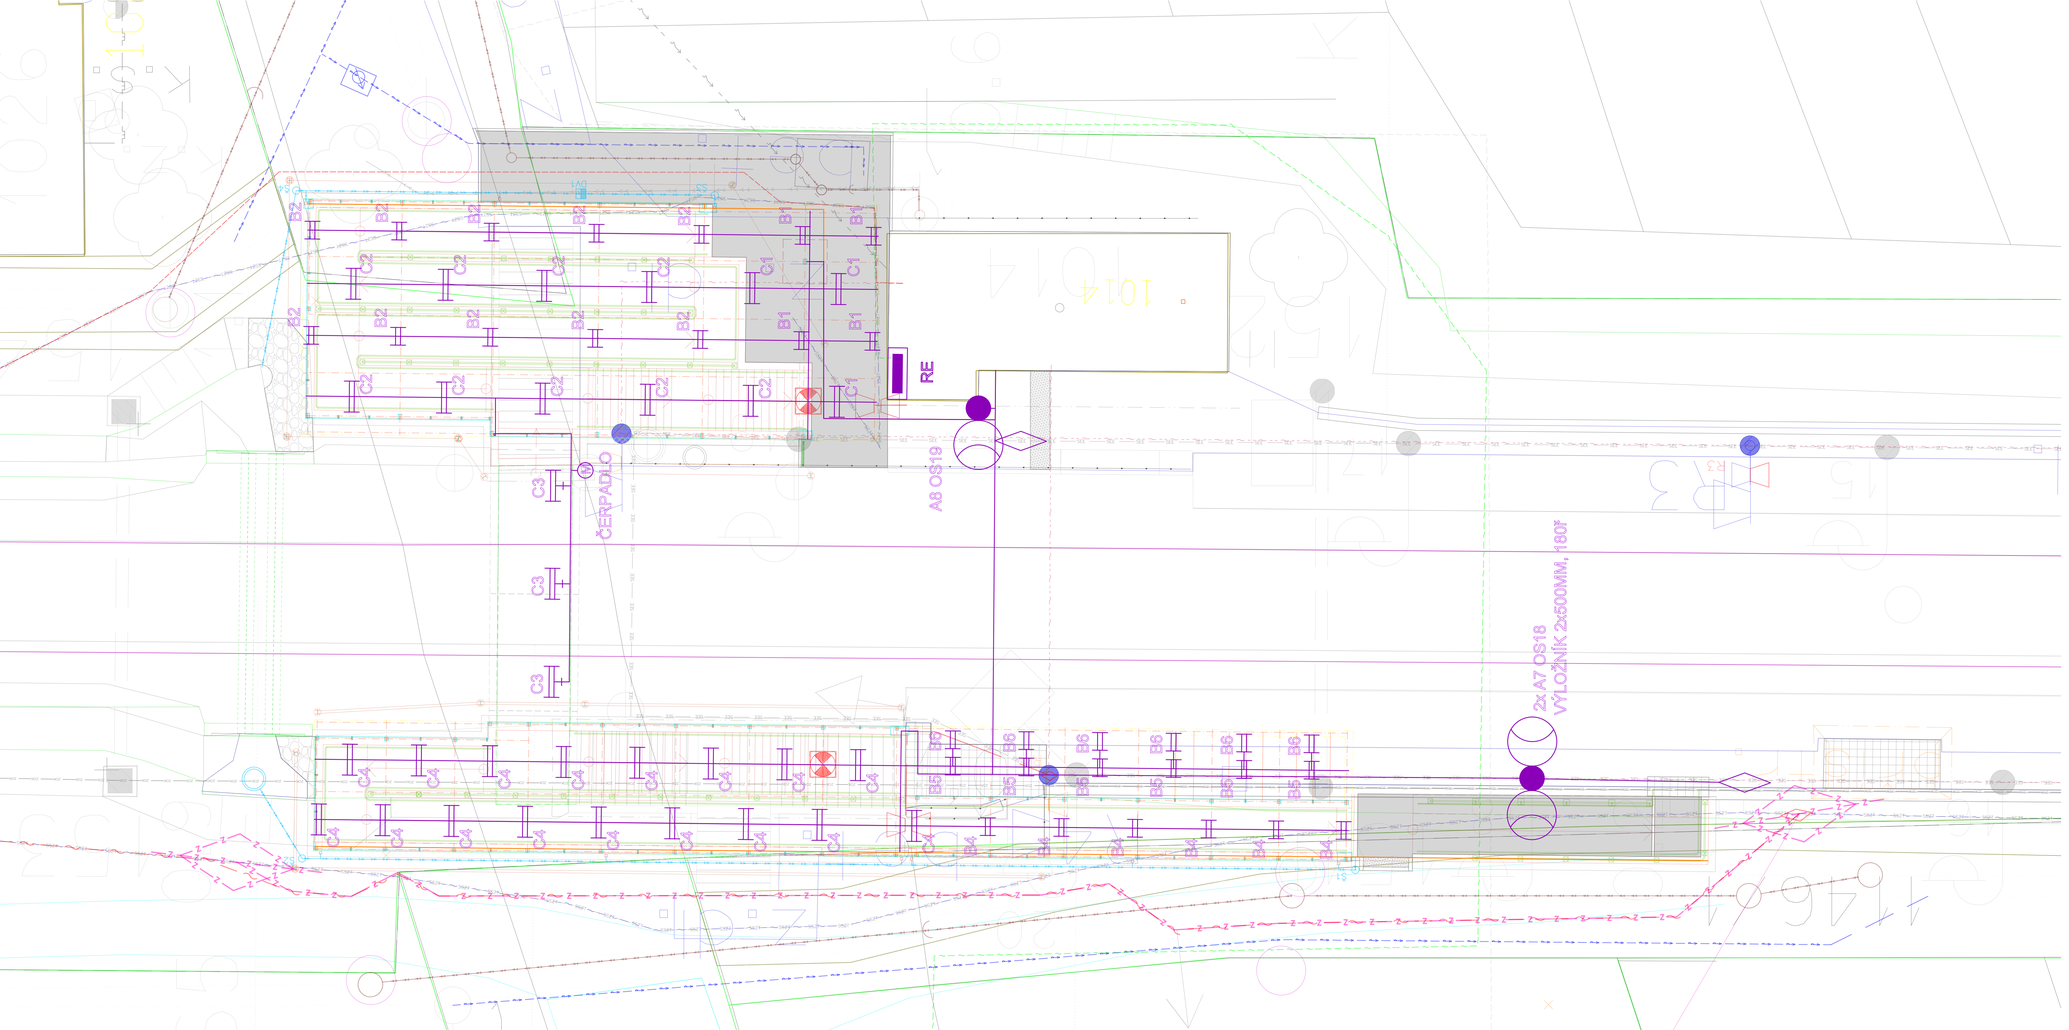


LEGENDA:

- CETIN podzemní
- Sdělovací kabel - 15XN
- EON NADZEMNÍ DO 1kV
- EON NADZEMNÍ DO 35kV
- Optický kabel 36vl.
- SEE - VO lampy
- PLYN NTL GridServices
- PLYN VTL GridServices
- ČD TELEMATIKA - závěsný kabel 72vl.
- VODOVOD
- KANALIZACE
- Sdělovací kabel DK44
- Rozhlasové zařízení
- Kabely NN
- Uzemnění páskem FeZn 30/4

LEGENDA SVÍTIDEL

A - LED SVÍTIDLO NA STOŽÁR, 6500LM, IP MIN. 65, DO PODHLEDU TYP DLE POŽADAVKŮ INVESTORA
B - LED SVÍTIDLO PŘISAZENÉ NA STROPISTĚNU (DO PŘIPRAVENÉ NIKY V PODHLEDU), 21W, 2650LM, 4000K, IP MIN. 65, IK 10, TYP DLE POŽADAVKŮ INVESTORA
C - LED SVÍTIDLO PŘISAZENÉ NA STROPISTĚNU (DO PŘIPRAVENÉ NIKY V PODHLEDU), 39W, 5330LM, 4000K, IP MIN. 65, IK 10, TYP DLE POŽADAVKŮ INVESTORA

POZNÁMKY

KABELOVÉ TRASY BUDOU VEDENY V ZEMI V BETONOVÝCH ŽLABECH VE VÝKOPU 350/800MM, POD KOLEJEMI PAK PROTLAKEM V HLOUBCE 1700MM POD PLÁNÍ ŽELEZNIČNÍHO SPODKU V CHRÁNIČCE PRŮMĚRU 110MM.
DO ZASTŘEŠENÍ BUDOU KABELY VSTUPOVAT SLOUPKEM POD OPLECHOVÁNÍM SMĚREM NA ZASTŘEŠENÍ V KABELOVÉM ŽLABU 35X150X0.75MM. JEDEN SLOUP URČENÝ PRO PŘÍSTUP JE V PŘÍSTUPOVÉM CHODNÍKU VEDLE BUDOVY ZASTÁVKY (JEDINÝ STOŽÁR STOJÍCÍ NA SAMOSTATNÉM ZÁKLADU), DRUHÝ PŘÍSTUP JE VE SLOUPKU U VÝSTUPNÍHO SCHODIŠTĚ SMĚREM KE KOLEJI.
KABELOVÉ TRASY V ZASTŘEŠENÍ BUDOU VEDENY V OCELOVÝCH POZINKOVANÝCH KABELOVÝCH ŽLABECH 35X150X0,75MM O DÉLCE KUSU 3M ULOŽENÝMI NA NOSNÍCÍCH PODCHODU. ŽLABY NEBUDOU ZAKRYTY VÍKY.
KABELY SMĚREM DO PODCHODU BUDOU VEDENY V KABELOVÉM ŽLABU 35X50X0.75 POD OPLECHOVÁNÍM SLOUPKEM NAPROTI VÝKLENKU PRO ČERPADLO, DÁLE PAK TŘEMI TRUBKAMI 20Ø POD BETONEM KE STÁVAJÍCÍ KONSTRUKCI. KABEL PRO OSVĚTLENÍ PODCHODU BUDE VYVEDEN NA POVRCH DO OCELOVÉ POZINKOVANÉ TRUBKY Ø42 VEDENÉ PO STĚNĚ POD STROPEM PODCHODU K POSLEDNÍMU SVÍTIDLU.

D.2.3.6

Generální projektant:

PRODIN a.s.
JIRÁSKOVA 169
530 02 PARDUBICE
www.prodin.cz
DIČ: CZ25292161
IČO: 25292161

Zpracovatel dílčí části dokumentace: Souřadnicový systém S-JTSK, Výškový systém Bpv

Vypracoval: Bc. Rudolf Morawitz	Zodp. projektant: Bc. Rudolf Morawitz	Kontroloval: Ing. Marek Vývoda	signal PROJEKT Signal projekt s.r.o. Vídeňská 55 639 00, Brno
Kraj: Jihomoravský	Trať/ový úsek/Obec: Žabčice		
Investor: Správa železnic, stavební správa východ			
Akce: Zřízení bezbariérového přístupu na nástupiště v zastávce Žabčice		Formát: 1050x420	
		Datum: 01/2021	
		Účel: DUSP+PDPS	
		Č. zakázky: 3110-19-086	
		Změna:	Č. kopie:
SO 600 Zastávka Žabčice - osvětlení a úprava rozvodů NN		Měřítko: 1:100	
Obsah výkresu: Polohopis		Část dokumentace: D.2.3.6	Č. přílohy: 2