

D.1.1


Generální projektant:




PRODIN A.S.
JIRÁSKOVA 169
530 02 PARDUBICE


WWW.PRODIN.CZ
DIČ: CZ25292161
IČO: 25292161

Zpracovatel dílčí části dokumentace:			Souřadnicový systém S-JTSK, Výškový systém Bpv		
Vypracoval: Ing. Josef Čiháček	Zodp. projektant: Ivo Jabůrek	Kontroloval: Ivo Jabůrek	<div><div>signal</div><div>PROJEKT</div></div> <div>Signal projekt s.r.o. Videňská 55 639 00, Brno</div>		
Kraj: Jihomoravský		Traťový úsek/Obec: Žabčice			
Investor Správa železnic, stavební správa východ					
Akce: Zřízení bezbariérového přístupu na nástupiště v zastávce Žabčice PS 01 Zastávka Žabčice – přeložky zabezpečovacích kabelů			Formát A4		
			Datum 01/2021		
			Účel DUSP + PDPS		
			Č. zakázky 3110-19-086		
			Změna	Č. kopie	
			Měřítko		
Obsah výkresu: Schéma kabelů			Část dokumentace D.1.1	Č. přílohy 1000	

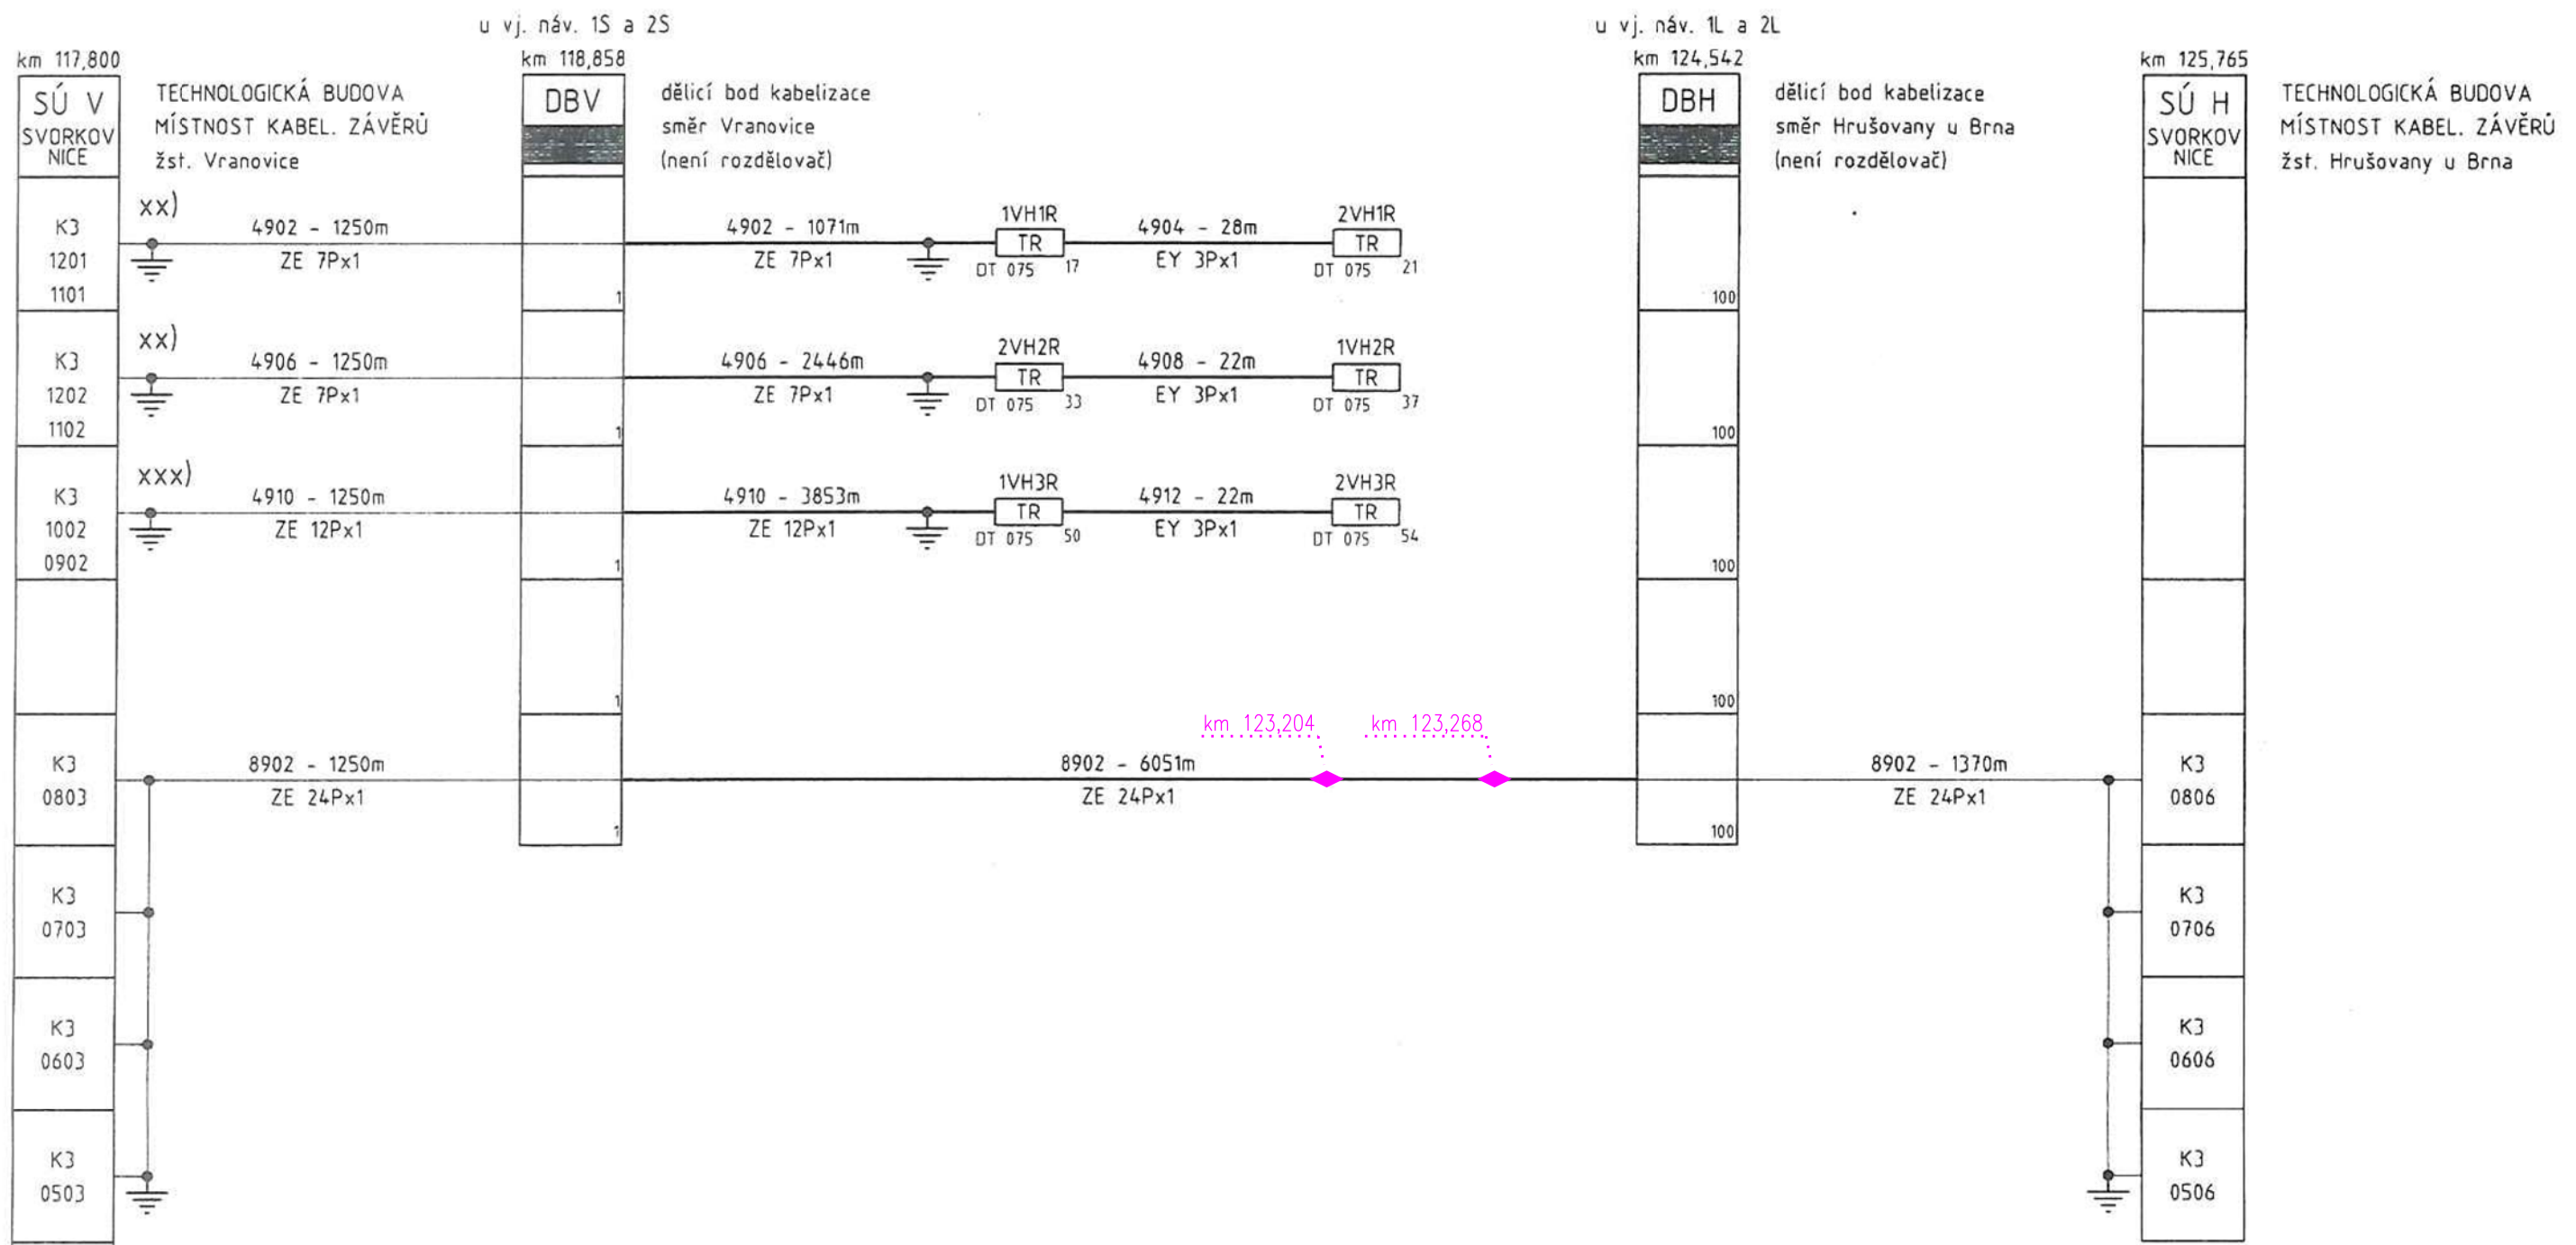

xxx) ztrojené žíly
xx) zdvojené žíly

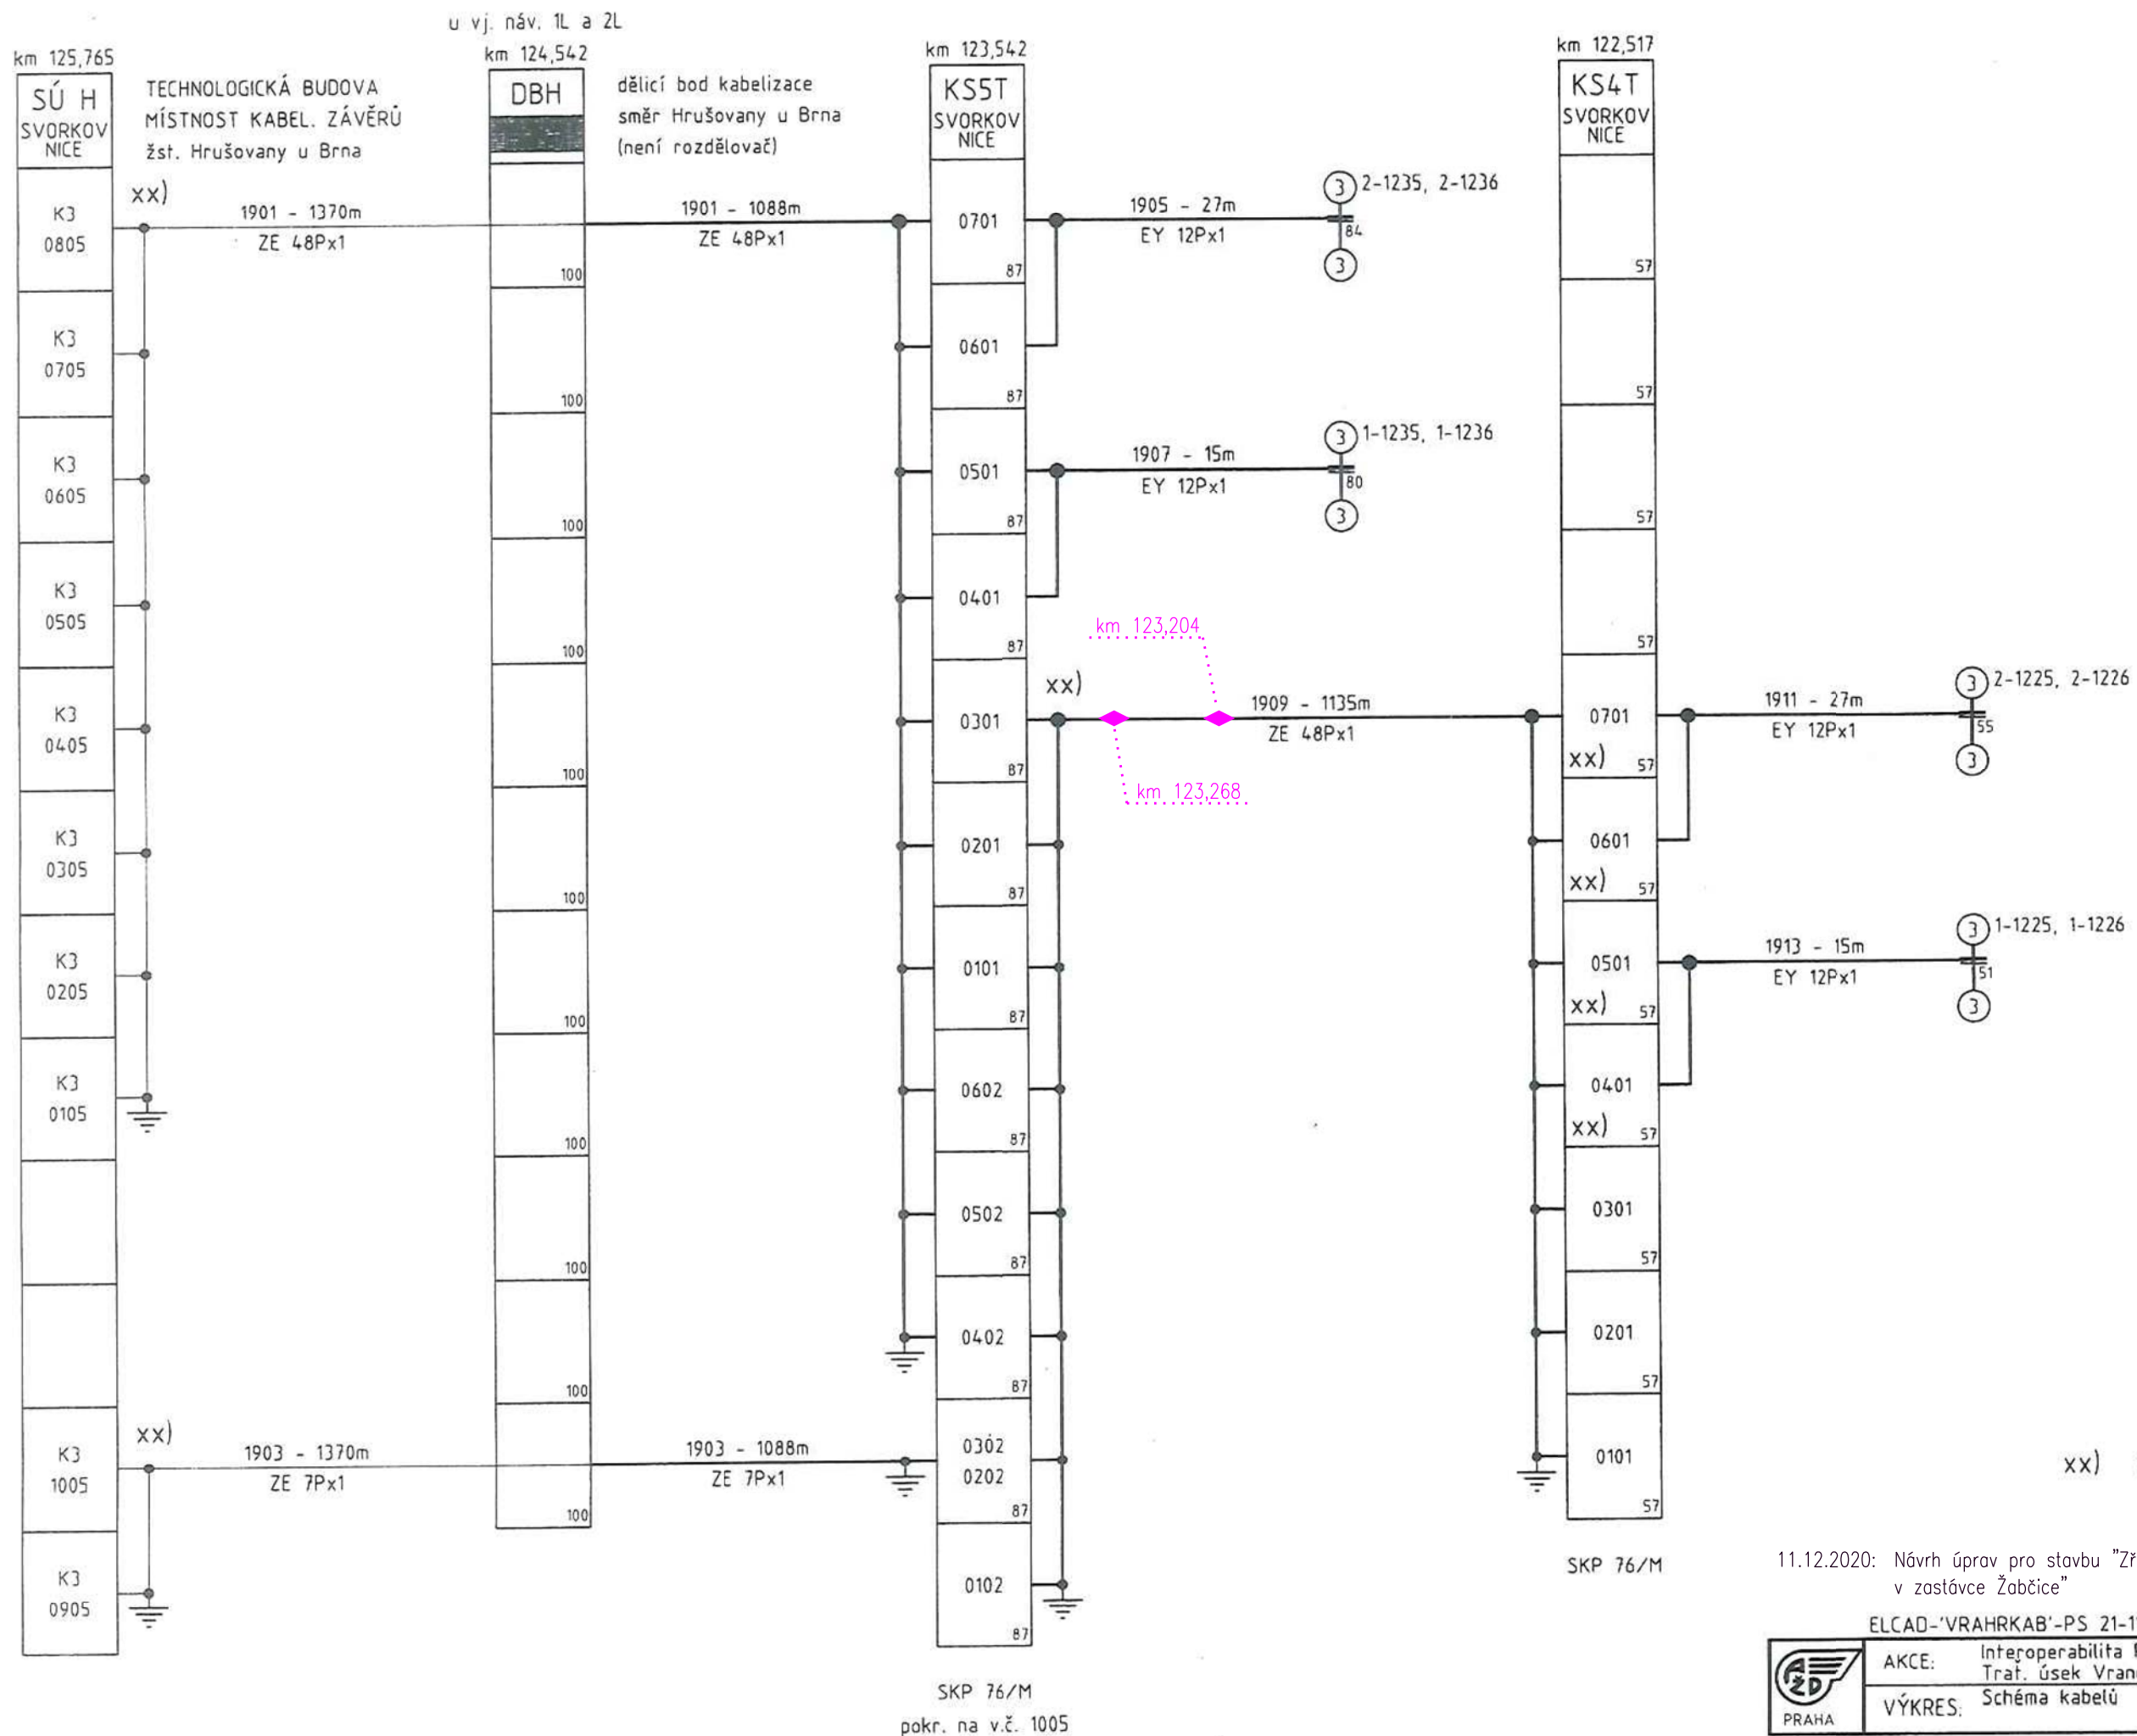

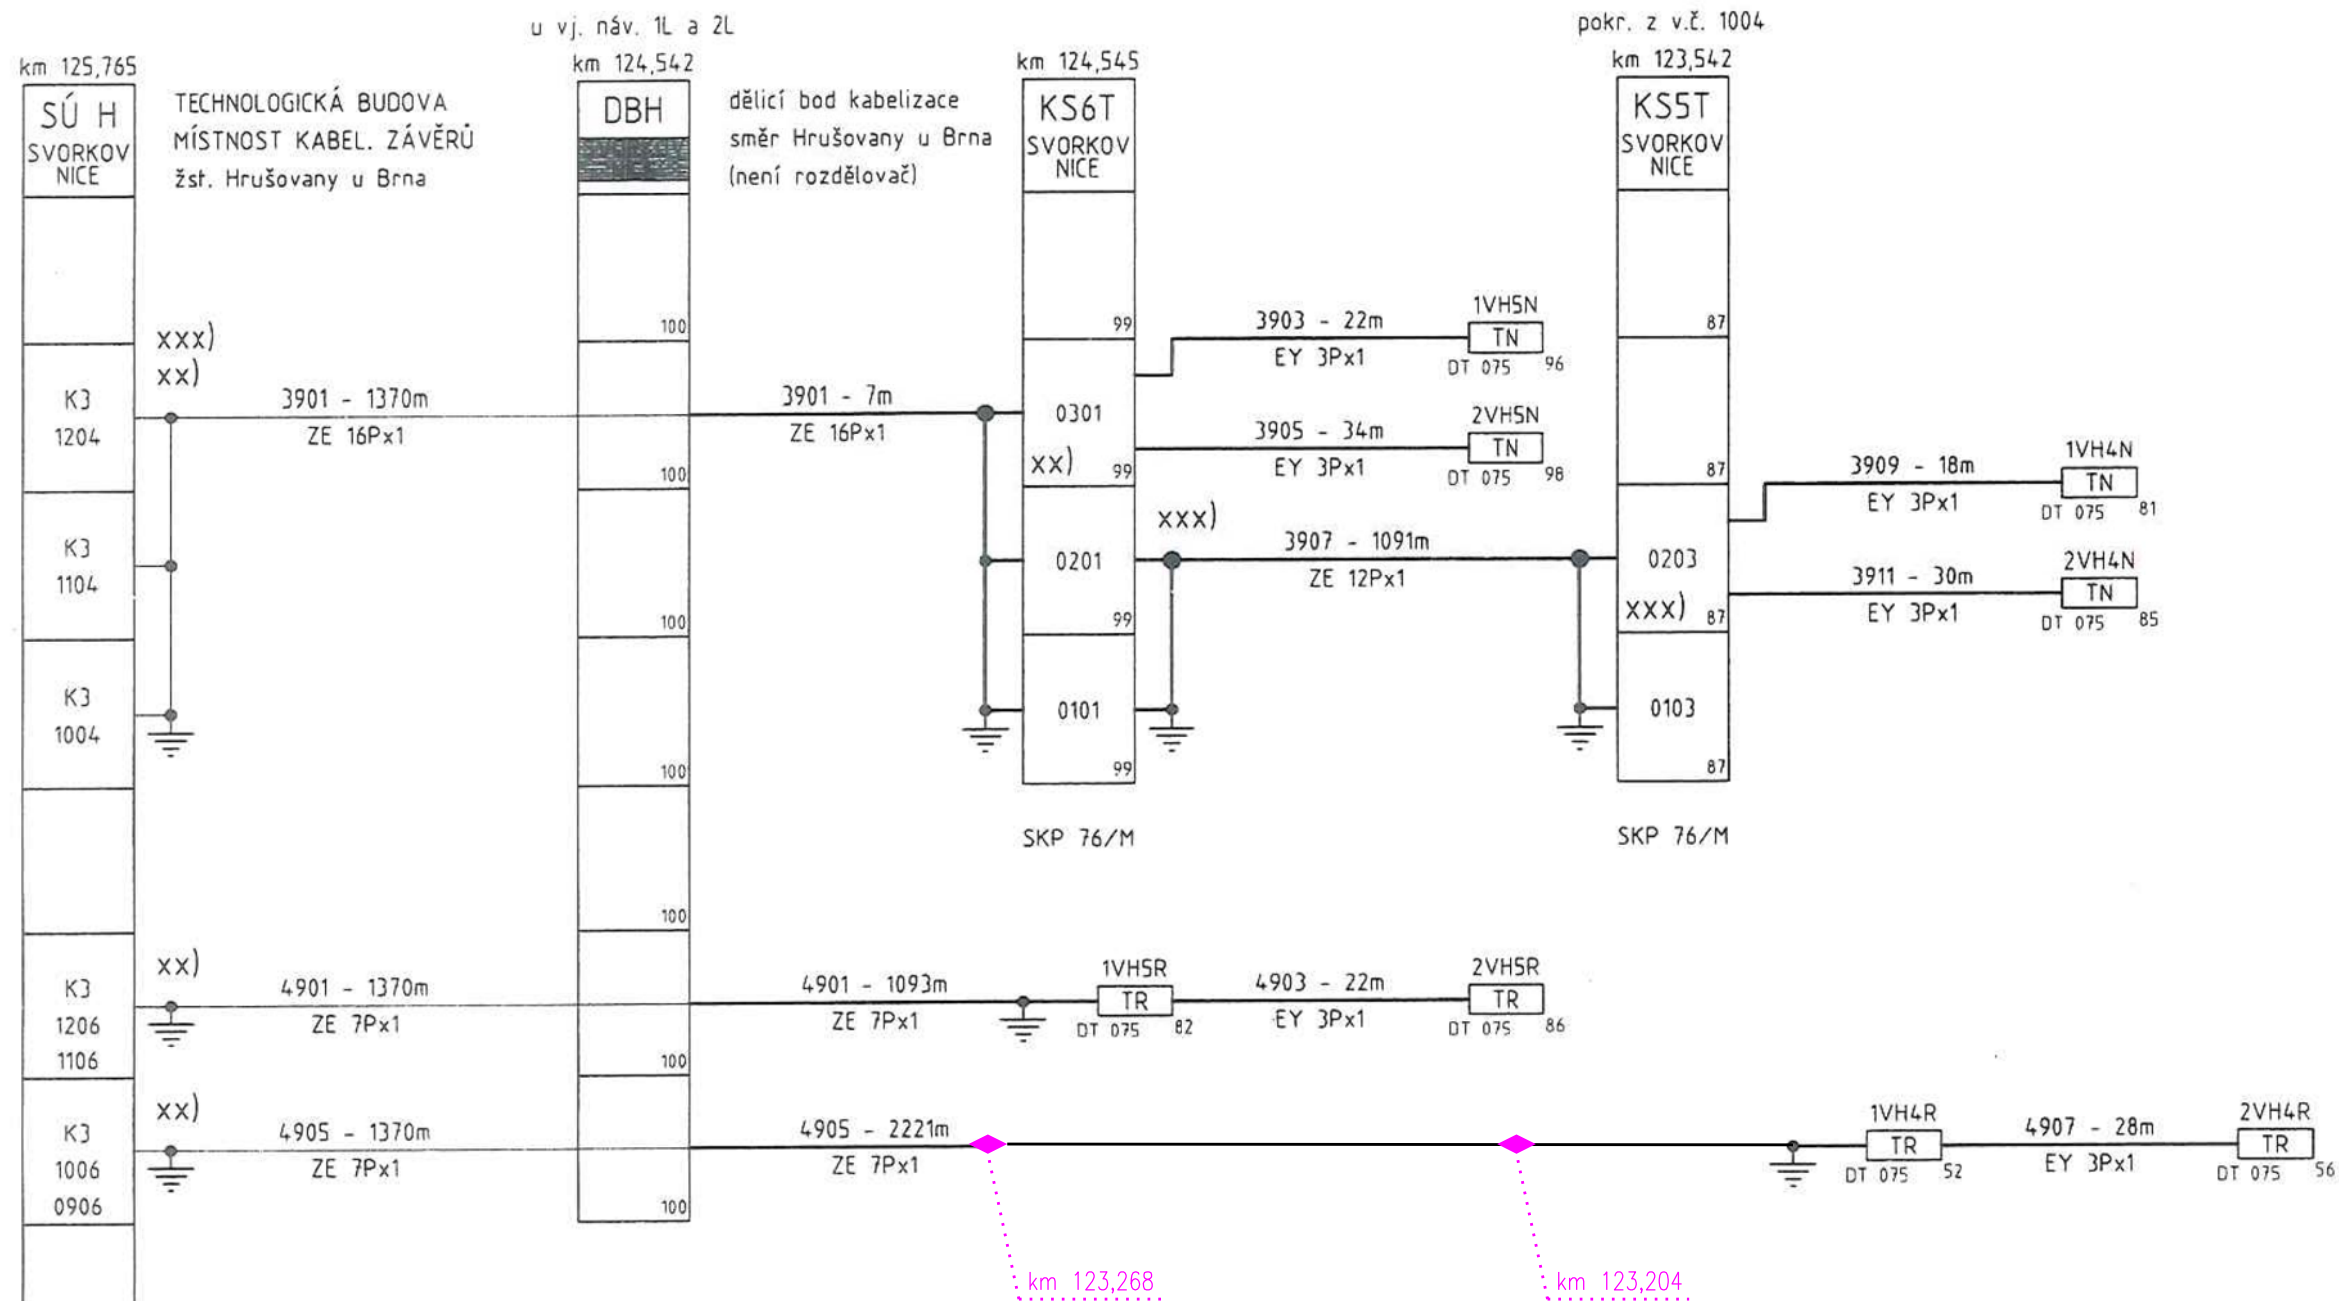

xxx) ztrojené žíly
xx) zdvojené žíly

11.12.2020: Návrh úprav pro stavbu "Zřízení bezbariérového přístupu na nástupiště v zastávce Žabčice"

ELCAD-"VRAHRKAB"-PS 21-11-01/ETB/1005

11.5.2010



AKCE: Interoperabilita PS 21-11-01
Trať. úsek Vranovice - Hrušovany
VÝKRES: Schéma kabelů

1005