Zřízení bezbariérového přístupu na nástupiště v zastávce Žabčice

SO 200 Zastávka Žabčice - bezbariérové přístupy

Nový stav - řezy - část 1

1:50

6 Řez přístupem vlevo
M 1:50

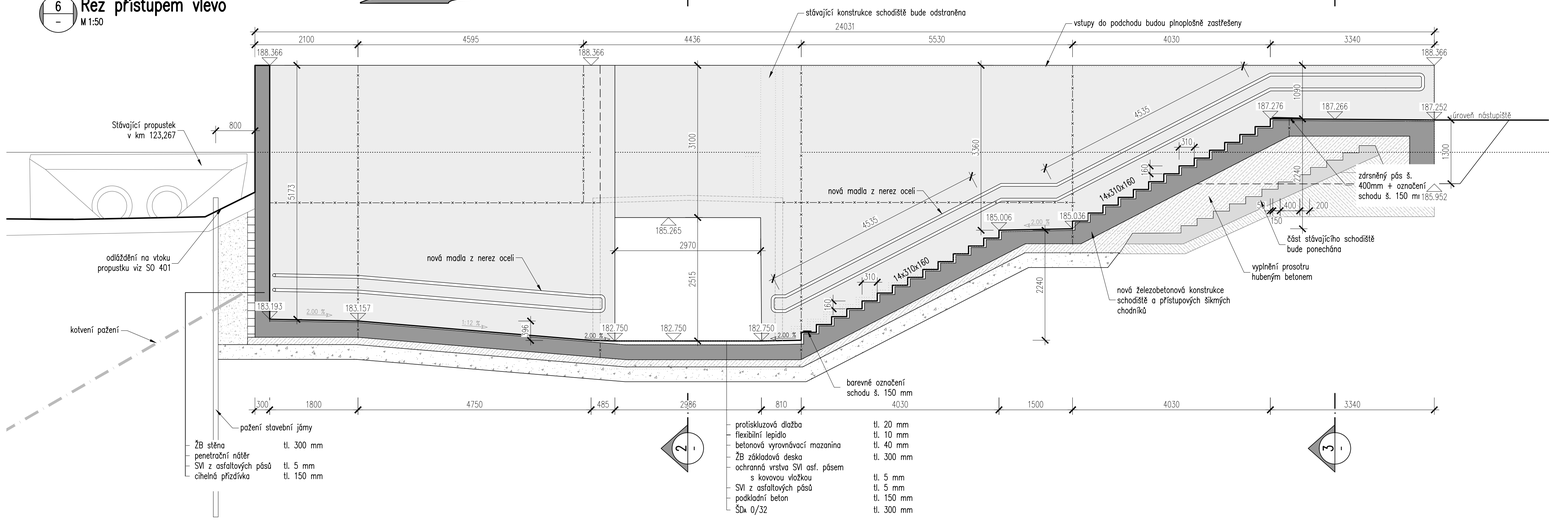

7 Řez přístupem vlevo
M 1:100

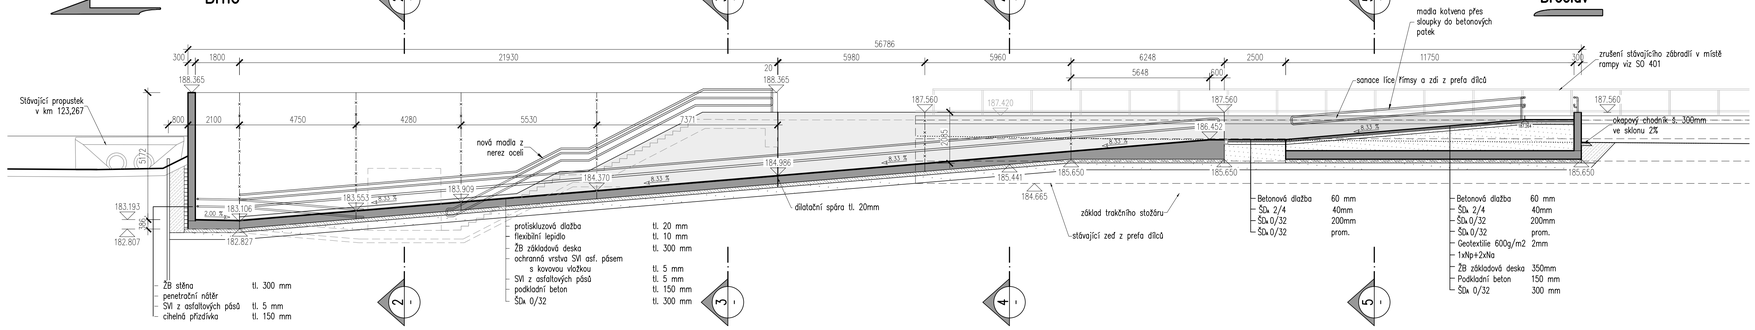

8 Řez přístupem vlevo
M 1:100

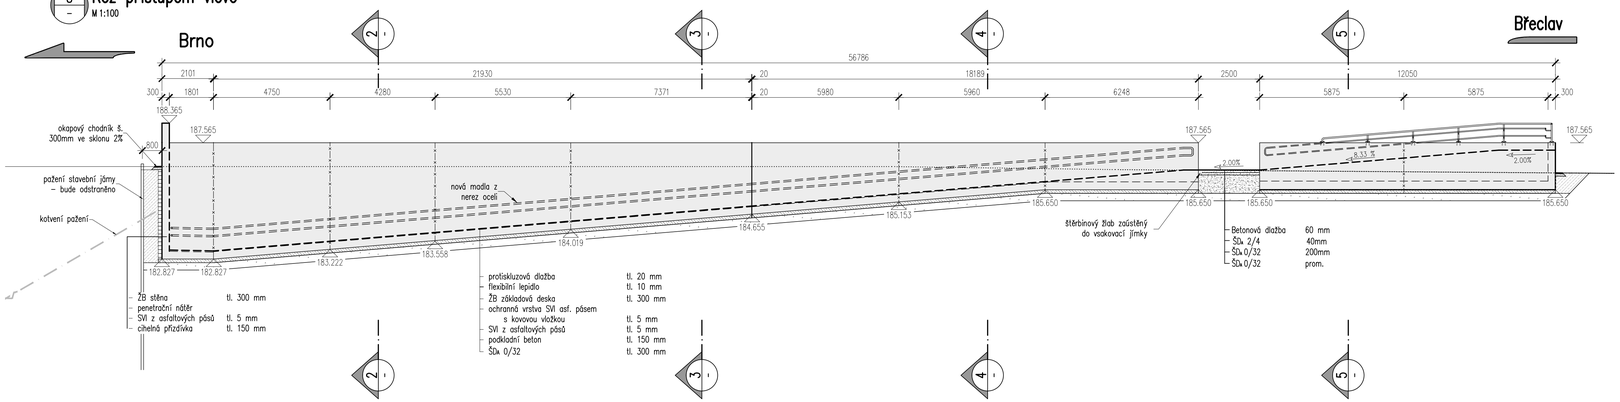

1 Řez kolejí 2
M 1:50

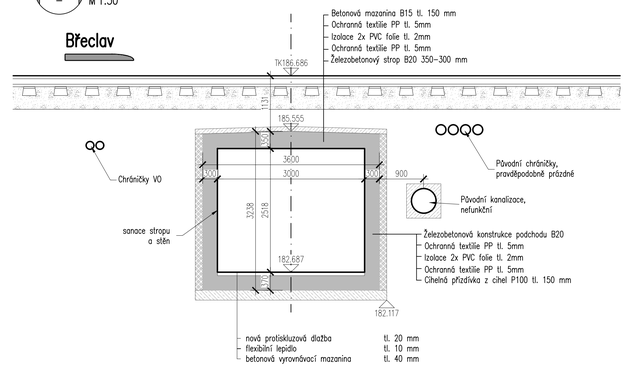

D.2.1.4

Generální projektant:

PRODIN A.S.
JIRÁSKOVA 169
530 02 PARDUBICE

www.prodin.cz
DIČ: CZ25292161
IČO: 25292161

Zpracovatel dílčí části dokumentace: Souřadnicový systém S-JTSK, Výškový systém Bpv

Vypracoval: Ing. David Mlčák	Zodp. projektant: Ing. David Mlčák	Kontroloval: Ing. Milan Sedlák	EXprojekt s.r.o. Heršpická 758/13 619 00 Brno
Kraj: Jihomoravský	Trafový úsek/Obec: Žabčice		
Investor: Správa železnic, stavební správa východ			

Akce:

Zřízení bezbariérového přístupu

na nástupiště v zastávce Žabčice

SO 200 Zastávka Žabčice - bezbariérové přístupy

Formát	10 A4
Datum	01/2021
Účel	DUSP + PDPS
Č. zakázky	3110-19-086
Změna	Č. kopie
Měřítko	1:100,50
Část dokumentace	Č. přílohy
D.2.1.4	06.2

Obsah výkresu: Nový stav - řezy - část 3