



Nástupiště 2

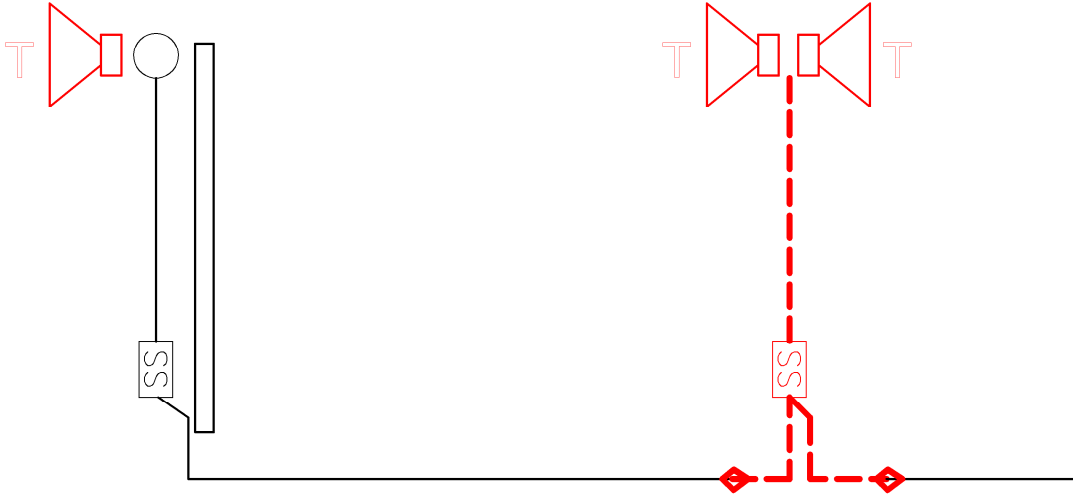

Nástupiště 1

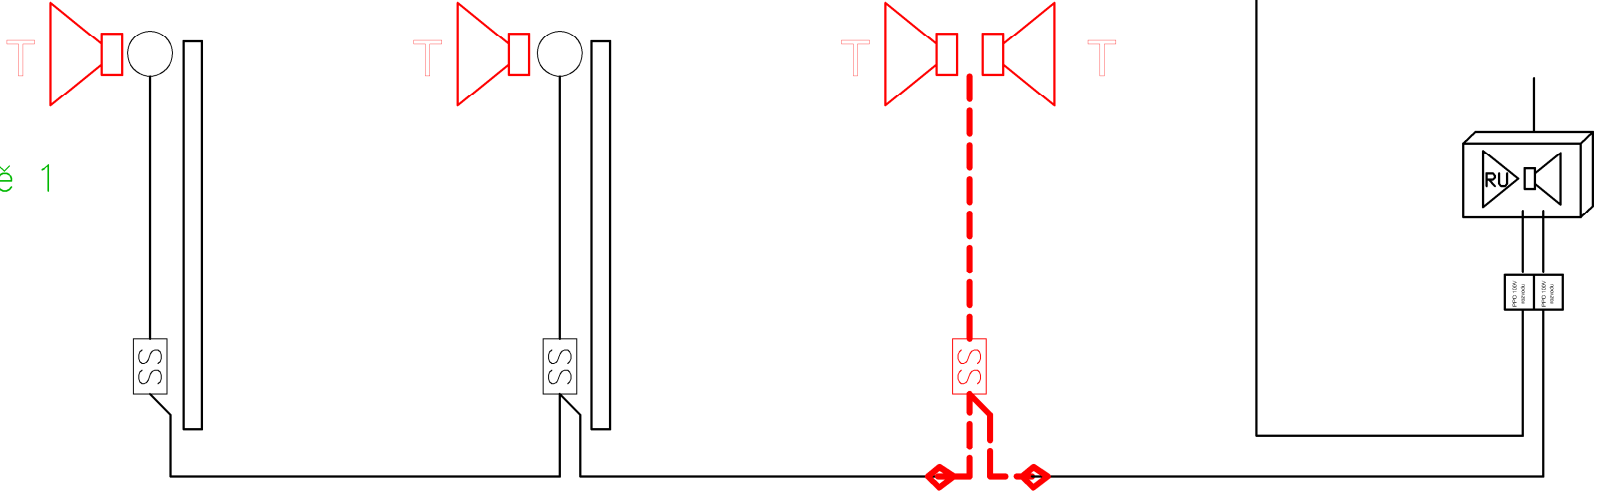

Legenda:

- Reproduktor venkovní, malý tlakový
- Rozhlasová ústředna 300W, IP
- Přepěťová ochrana
- Skříňka svokrovníc

Červeně, nová zařízení
Černě, stávající zařízení

D.1.2

Generální projektant:



PRODIN A.S.
JIRÁSKOVA 169 DIČ: CZ25292161
530 02 PARDUBICE IČO: 25292161



Zpracovatel dílčí části dokumentace:

Souřadnicový systém JTSK, Výškový systém Bpv

Vypracoval: Bc. Jaroslav Machain		Zodp. projektant: Bc. Jaroslav Machain	Kontroloval: Jaroslav Machain	<div><div>signal</div><div>PROJEKT</div></div> <div>Signal projekt s.r.o. Videňská 55 639 00, Brno</div>
Kraj: Jihomoravský		Traťový úsek/Obec: Žabčice		
Investor Správa železnic, stavební správa východ				
Akce:				
Zřízení bezbariérového přístupu na nástupiště v zastávce Žabčice				Formát3xA4
PS 02 Zastávka Žabčice - přeložky sdělovacích kabelů, majáčky pro nevidomé				Datum01/2021
				ÚčelDUSP+PDPS
				Č. zakázky3110-19-086
				ZměnaČ. kopie
				Měřítka
Obsah dokumentace:				Část dokumentace
Schemata				D.1.2.3