akce: Zřízení bezbariérového přístupu na nástupiště v zastávce Žabčice
objekt: SO 400 Zastávka Žabčice – provizorní přechod přes trať
výkres: SITUACE 2 – provizorní přístupy
měřítko: 1:500

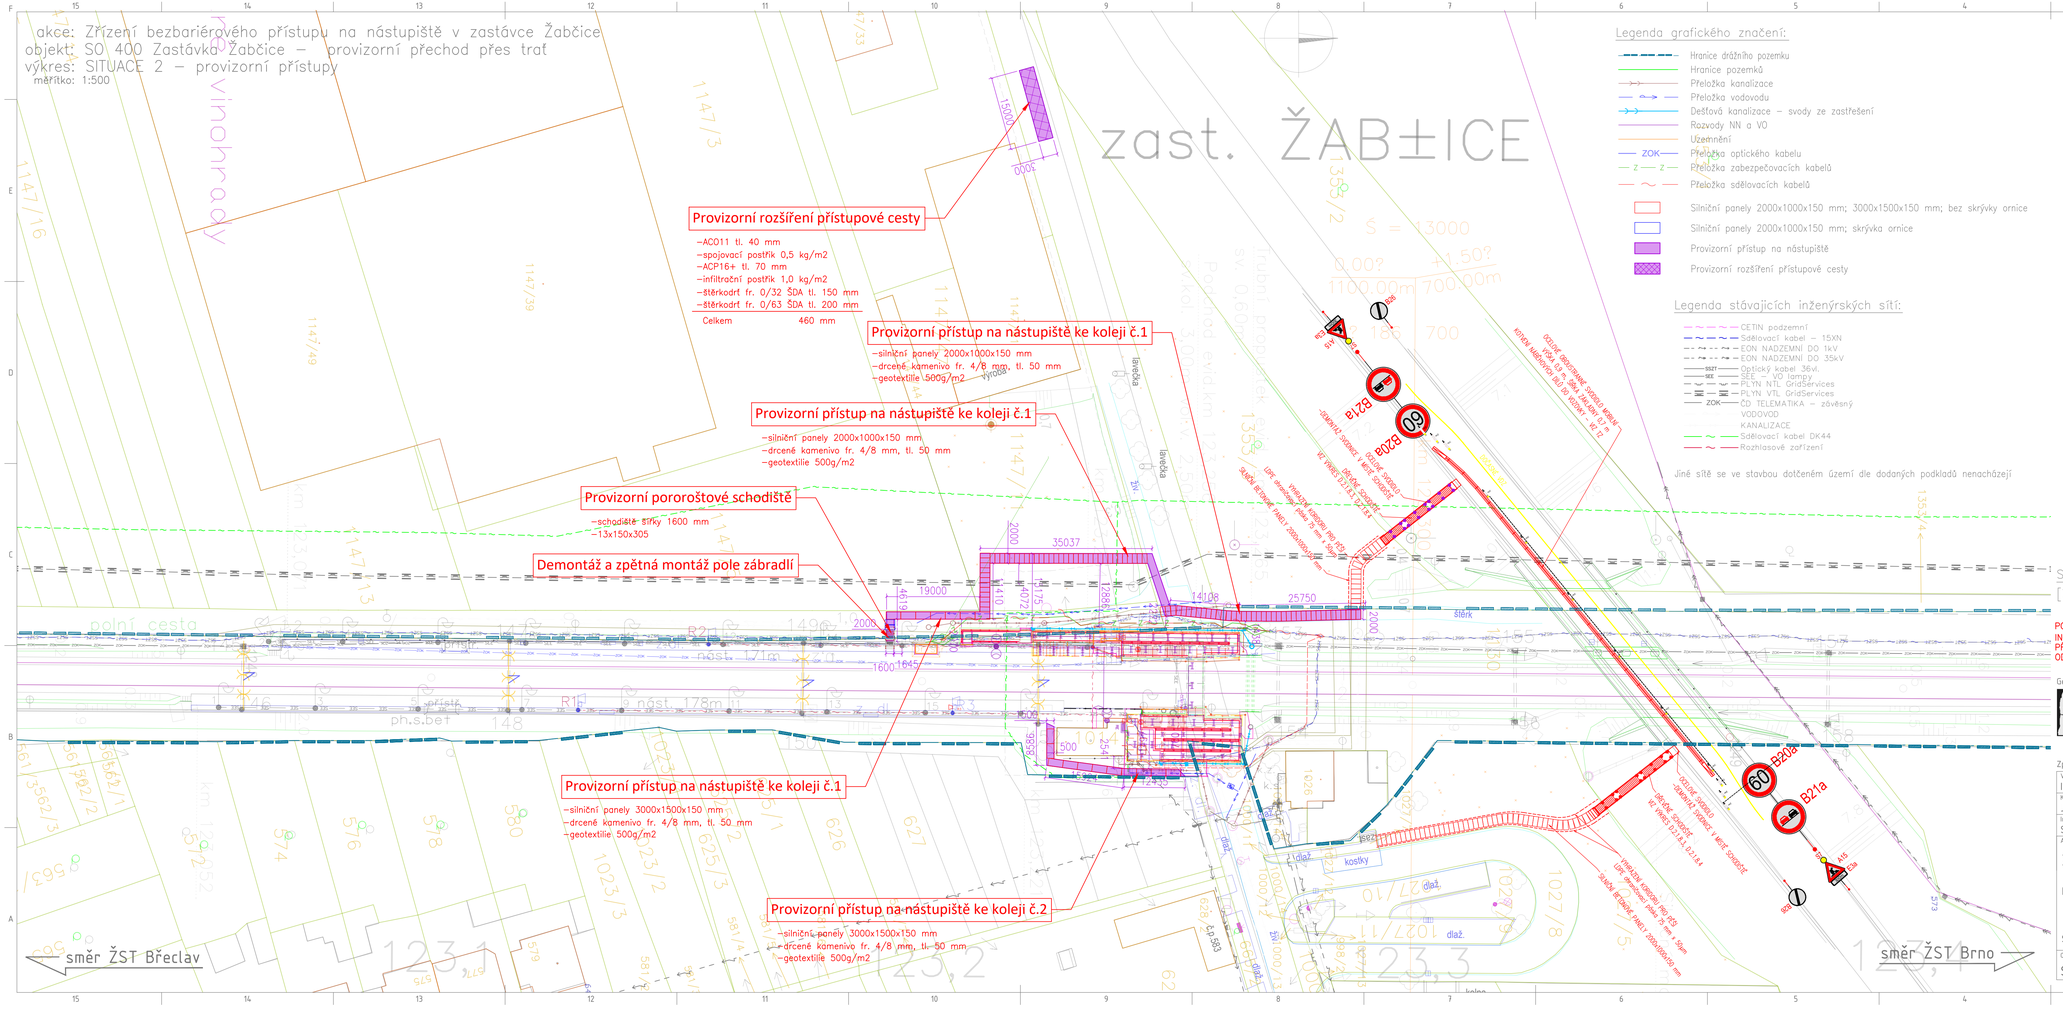

Legenda grafického značení:

- Hranice drážního pozemku
- Hranice pozemků
- Přeložka kanalizace
- Přeložka vodovodu
- Dešťová kanalizace – svody ze zastřešení
- Rozvody NN a VO
- Uzemnění
- ZOK Přeložka optického kabelu
- Z Přeložka zabezpečovacích kabelů
- Přeložka sdělovacích kabelů
- Silniční panely 2000x1000x150 mm; 3000x1500x150 mm; bez skrývky ornice
- Silniční panely 2000x1000x150 mm; skrývka ornice
- Provizorní přístup na nástupiště
- Provizorní rozšíření přístupové cesty

Legenda stávajících inženýrských sítí:

- CETIN podzemní
- Sdělovací kabel – 15XN
- EON NADZEMNÍ DO 1kV
- EON NADZEMNÍ DO 35kV
- SSZT Optický kabel 36vl.
- SEE – VO lampy
- PLYN NTL GridServices
- PLYN VTL GridServices
- ZOK ČD TELEMATIKA – závěsný VODOVOD
- KANALIZACE
- Sdělovací kabel DK44
- Rozhlasové zařízení

Jiné sítě se ve stavbou dotčeném území dle dodaných podkladů nenacházejí

Seznam KÚ:
[794121] Žabčice

POZOR:
INŽENÝRSKÉ SÍTĚ JE TŘEBA PŘED ZAPOČETÍM STAVEBNÍCH PRACÍ NECHAT ZAMĚŘIT PŘÍMO V TERÉNU JEJICH SPRÁVCI VČETNĚ VYTYČENÍ HLOUBEK ULOŽENÍ. ODKOPOVÉ PRÁCE V PROSTORU INŽENÝRSKÝCH SÍTÍ BUDOU PROVÁDĚNY RUČNĚ

Generální projektant:

PRODIN

PRODIN A.S.
K VÁPENCE 2745
530 02 PARDUBICE

WWW.PRODIN.CZ
DIČ: CZ25292161
IČO: 25292161

Zpracovatel dílčí části dokumentace: Souřadnicový systém S-JTSK, Výškový systém Bpv

Vypracoval: Ing. Daniel Gabrle	Zodp. projektant: Ing. Petr Burda	Kontroloval: Ing. Petr Burda
Kraj: Jihomoravský	Traťový úsek/Obec: Žabčice	
Investor: Správa železnic, stavební správa východ		

Akce:
Zřízení bezbariérového přístupu na nástupiště v zastávce Žabčice

SO 400 Zastávka Žabčice – provizorní přechod přes trať

Formát	10xA4
Datum	01/2021
Účel	DUSP+PDPS
Č. zakázky	3110-19-086
Změna	Č. kopie
Měřítko	1:500
Obsah výkresu: SITUACE 2 – provizorní přístupy	Část dokumentace: D.2.1.8
Č. přílohy	2.2