

zast.Žabčice

Žst.Hrušovany u Brna

153

159

173

7

72-71

BP 600x800
90/10 - 11m


BP 600x800
90/10 - 10m

R = 23m
BP 600x800
90/10 - 10m

R = 46m
BP 600x800
90/10 - 10m

R = 24m
BP 600x800
70/8 - 10m

BP 600x800
90/10 - 11m

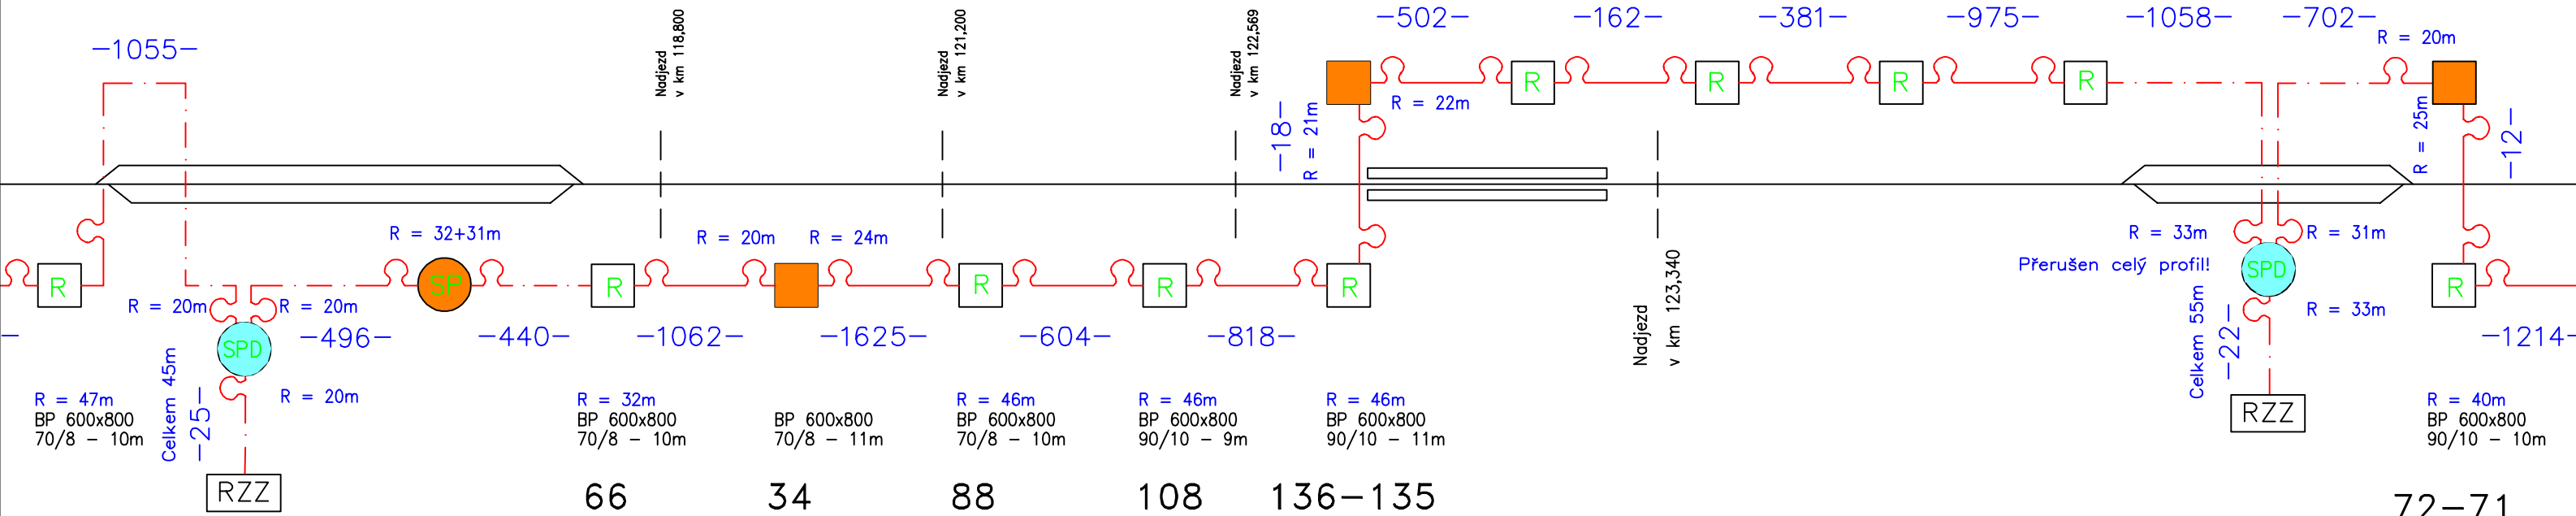

Generální projektant:




PRODIN a.s.
Jiráskova 169
530 02 Pardubice

www.prodin.cz
DIČ: CZ25292161
IČO: 25292161

Zpracovatel dílčí části dokumentace:

Souřadnicový systém S-JTSK, Výškový systém Bpv

Vypracoval: Jiří Košíček		Zodp. projektant: Jiří Košíček		Kontroloval: Ing. Pavel Odehnal			
Kraj: Jihomoravský		Traťový úsek/Obec: Žabčice					
Investor Správa železnic, stavební správa východ							
Akce: Zřízení bezbariérového přístupu na nástupiště v zastávce Žabčice							
SO 550 Zastávka Žabčice - úprava trakčního vedení a ukolejnění						Formát A4	
						Datum 01/2021	
						Účel DUSP+PDPS	
						Č. zakázky 3110-19-086	
						Změna Č. kopie	
						Měřítko	
Obsah výkresu: Kotevní schéma ZOK						Část dokumentace D.2.3.1	
						Č. přílohy 4	