




ZAST. ŽABČICE - NOVÝ STAV NAPÁJENÍ

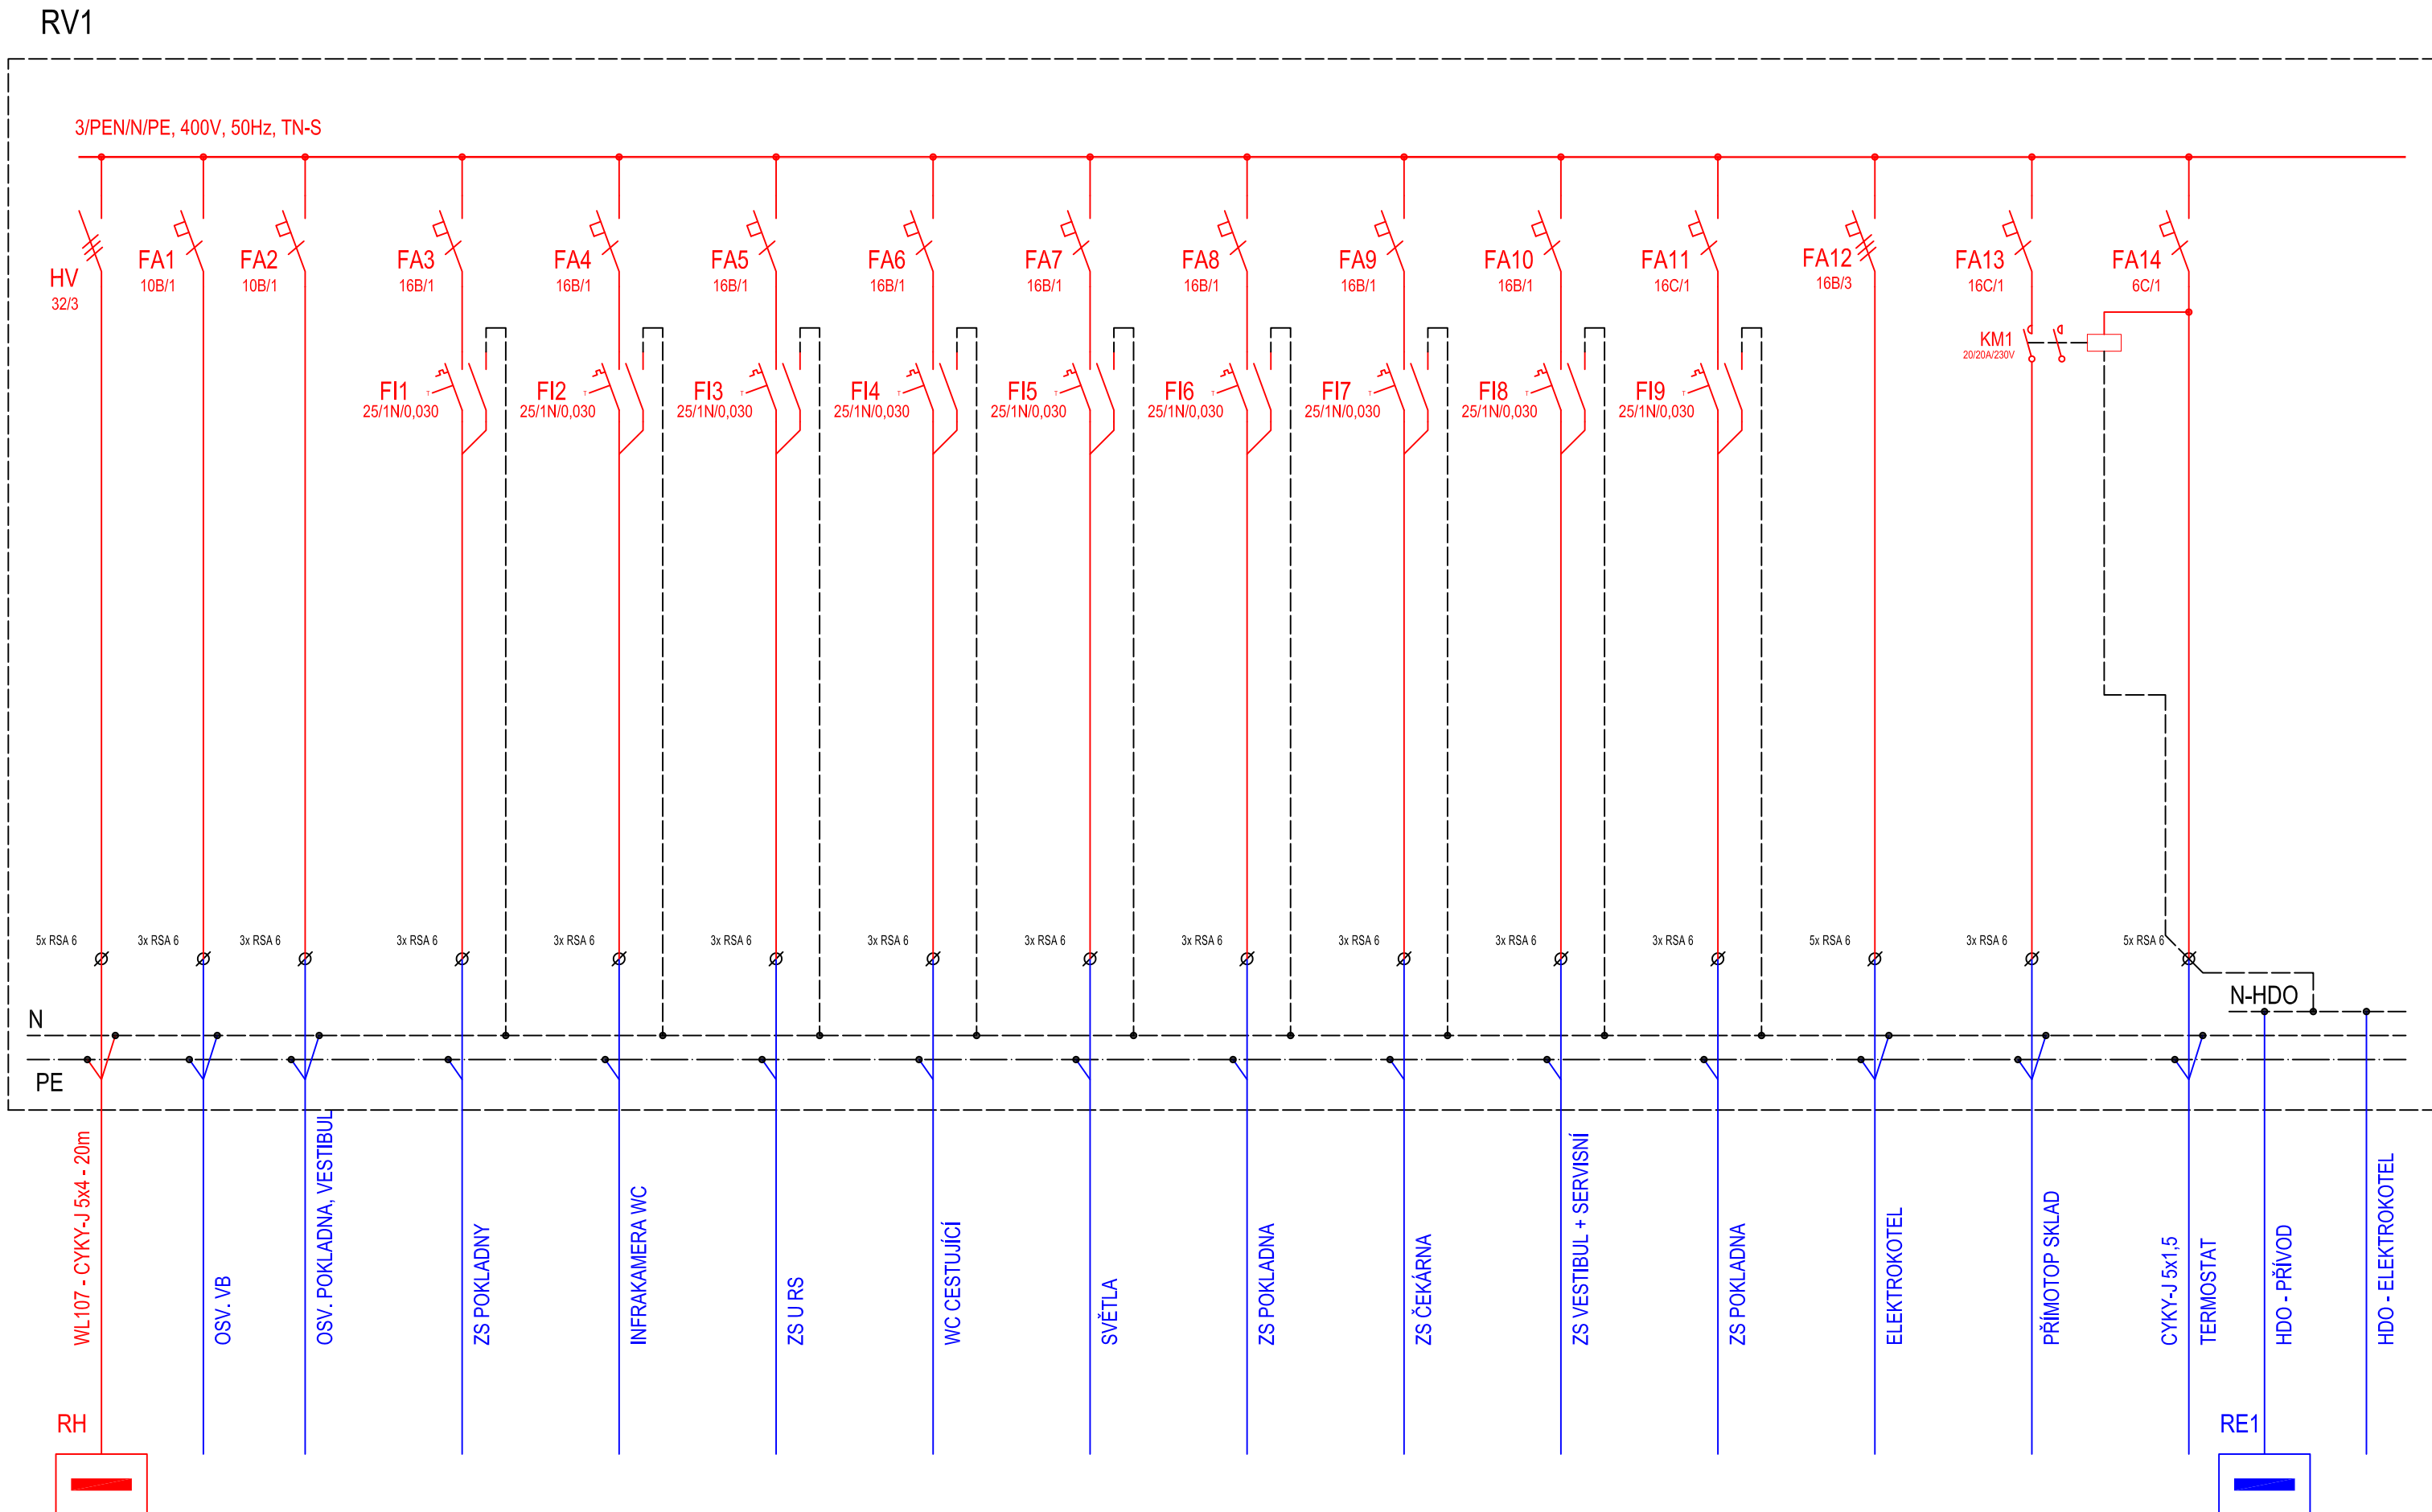


ROZVADĚČ RV1 V TECH. MÍSTNOSTI - POHLED 1:10
ROZVODNICE NA OMÍTKU 56 MODULŮ

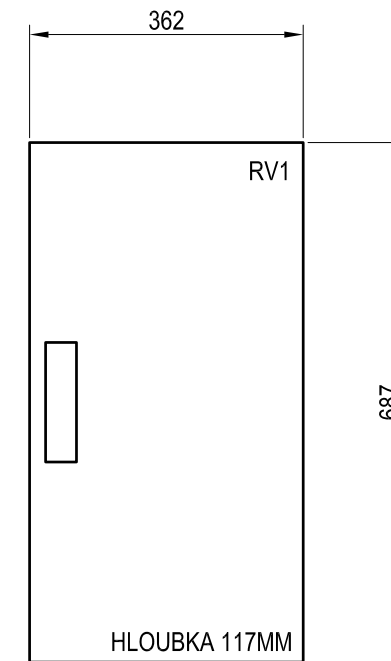

PŘEHLEDOVÉ SCHÉMA

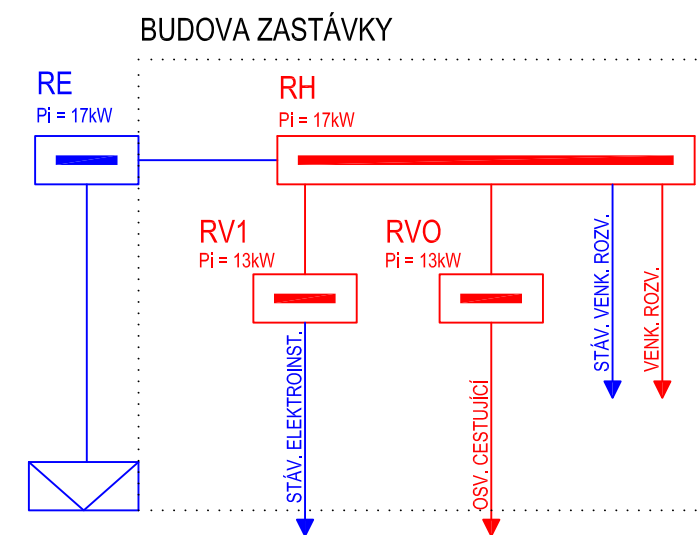

ORIENTAČNÍ UMÍSTĚNÍ ZAŘÍZENÍ

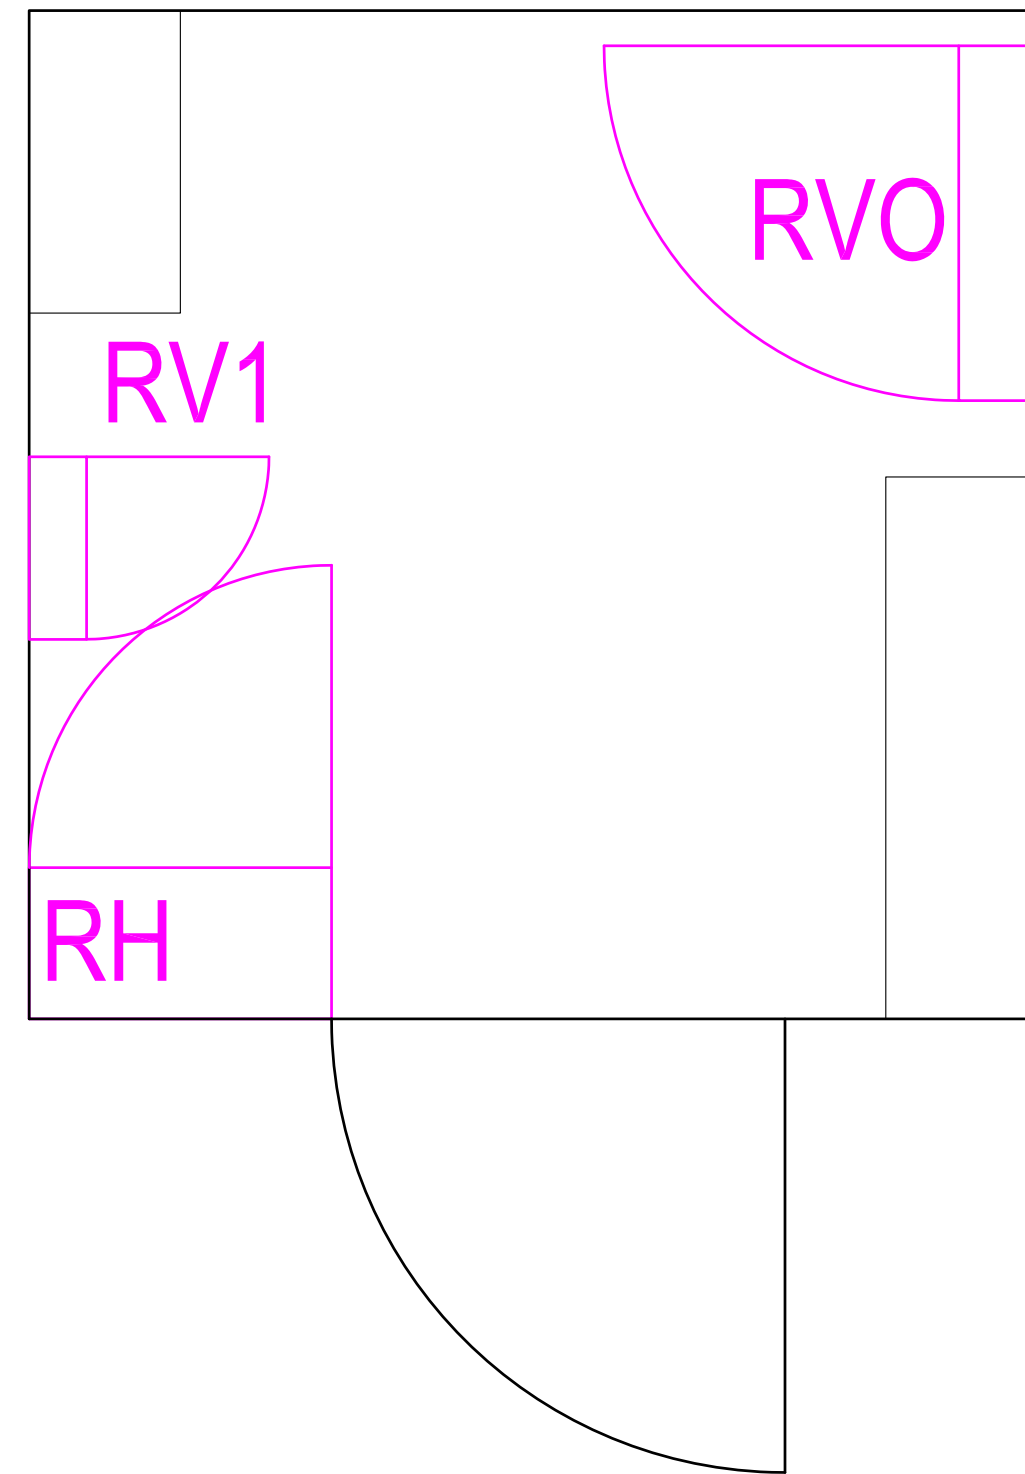

ROZVODNÉ SOUSTAVY: 3/PEN-50Hz,400V/TN-C
3/N/PE-50Hz,400V/TN-C-S
3/N/PE-50Hz,400V/TT

OCHRANA PŘED ÚRAZEM EL. PROUDEM - ČSN 33 2000-4-41 ed.2

- čl. 411 Ochranné opatření: automatické odpojení od zdroje - čl. 411.4 síť TN
- čl. 411.5 síť TT

LEGENDA:

SO 600 Zastávka Žabčice - osvětlení a úprava rozvodů NN
stávající rozvody

D.2.3.6



Vypracoval: <i>MD</i> Bc. Rudolf Mesavitz	Zodp. projektant: <i>MD</i> Bc. Rudolf Mesavitz	Kontroloval: Ing. Marek Váňa <i>KVA</i>
--	--	--

Bc. Rudolf Morawitz	Bc. Rudolf Morawitz	IR
Kraj:		Tráťový úsek/Ober

Jihomoravský	Žabčice
--------------	---------

Správa železnic, stavební správa východ

signal
PROJEKT

Signal projekt s.r.o.
Videňská 55
639 00, Brno

Zřízení bezbariérového přístupu

na nástupiště v zastávce Žabčice

SO 600 Zastávka Žabčice – osvětlení a úprava rozvodů NN

Formát	5x A4
--------	-------

Datum	01/2021
-------	---------

Účel	DUSP+PDP:
------	-----------

Č. zakázky 3110-19-08

D.2.3.6