




ZAST. ŽABČICE - NOVÝ STAV NAPÁJENÍ

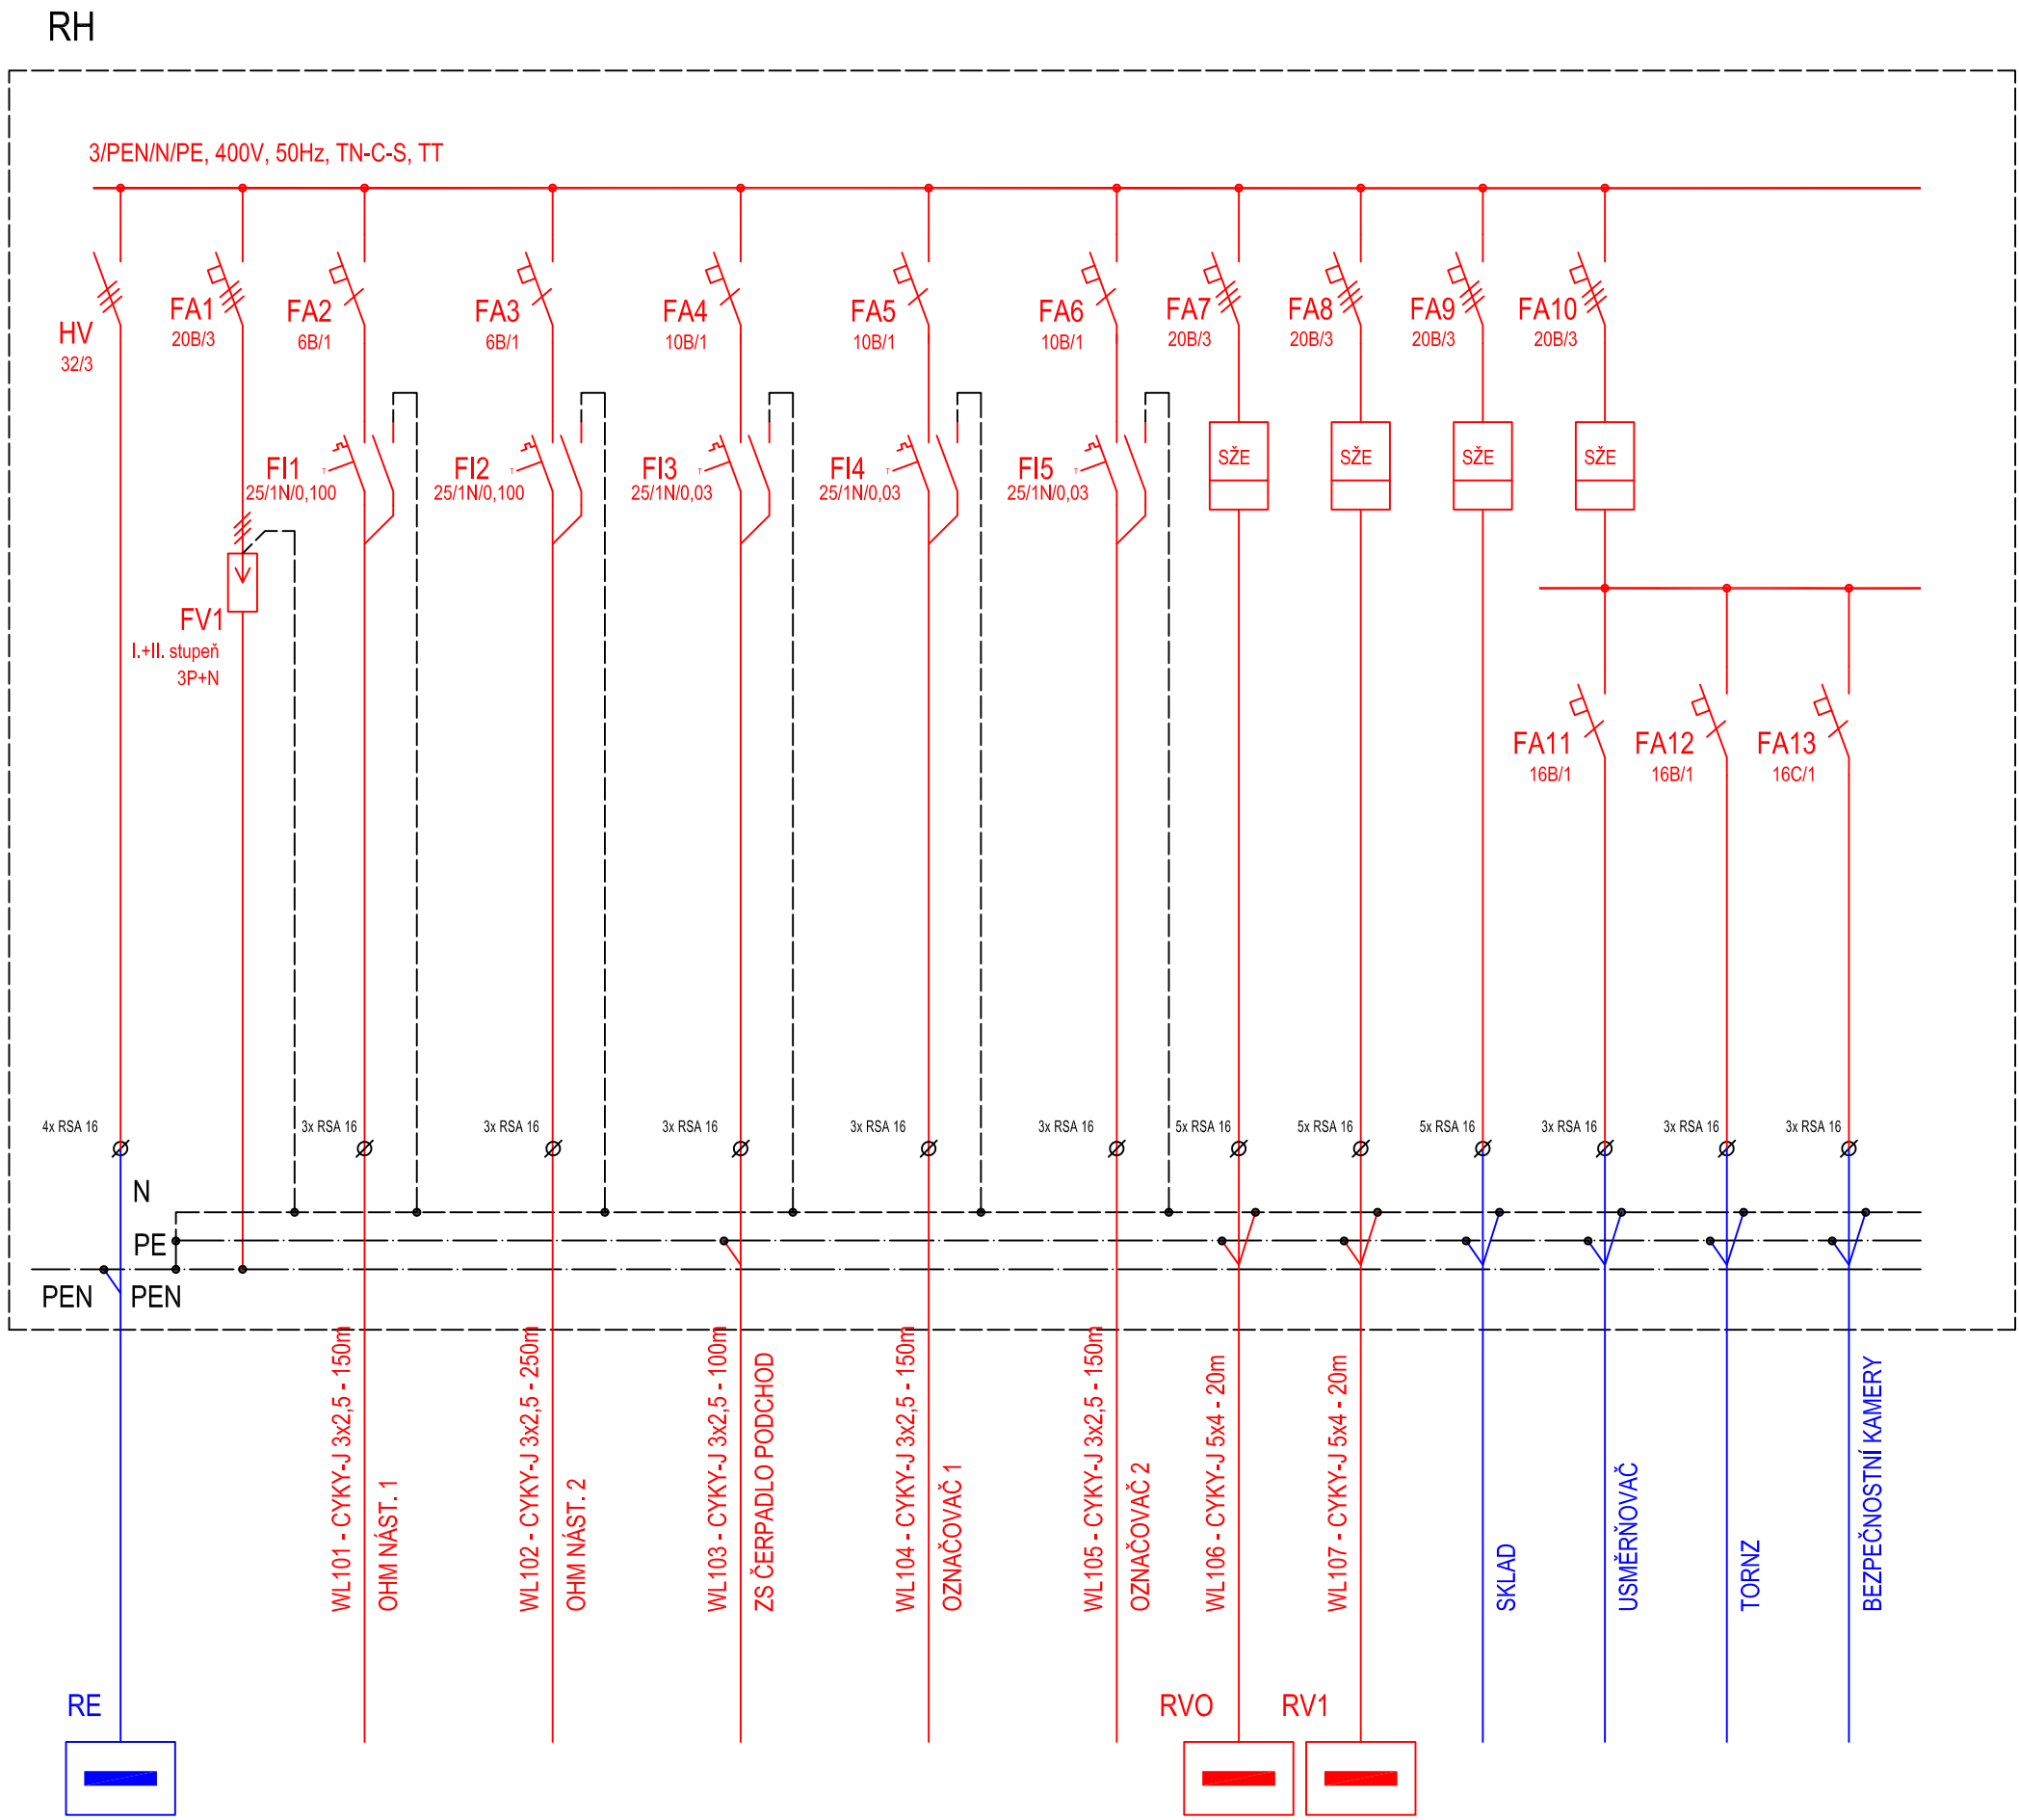


ROZVADĚČ RH V TECH. MÍSTNOSTI - POHLED 1:10

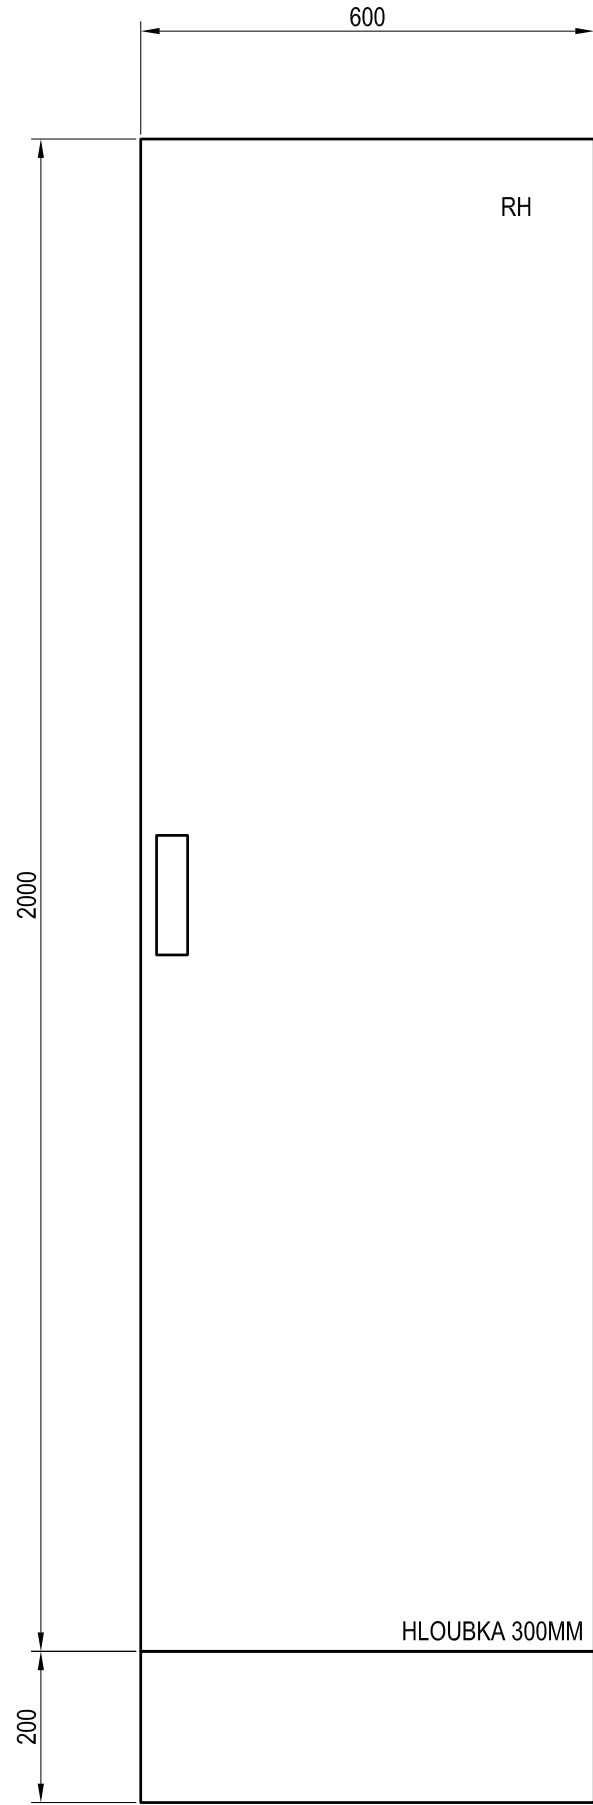

ORIENTAČNÍ UMÍSTĚNÍ ZAŘÍZENÍ

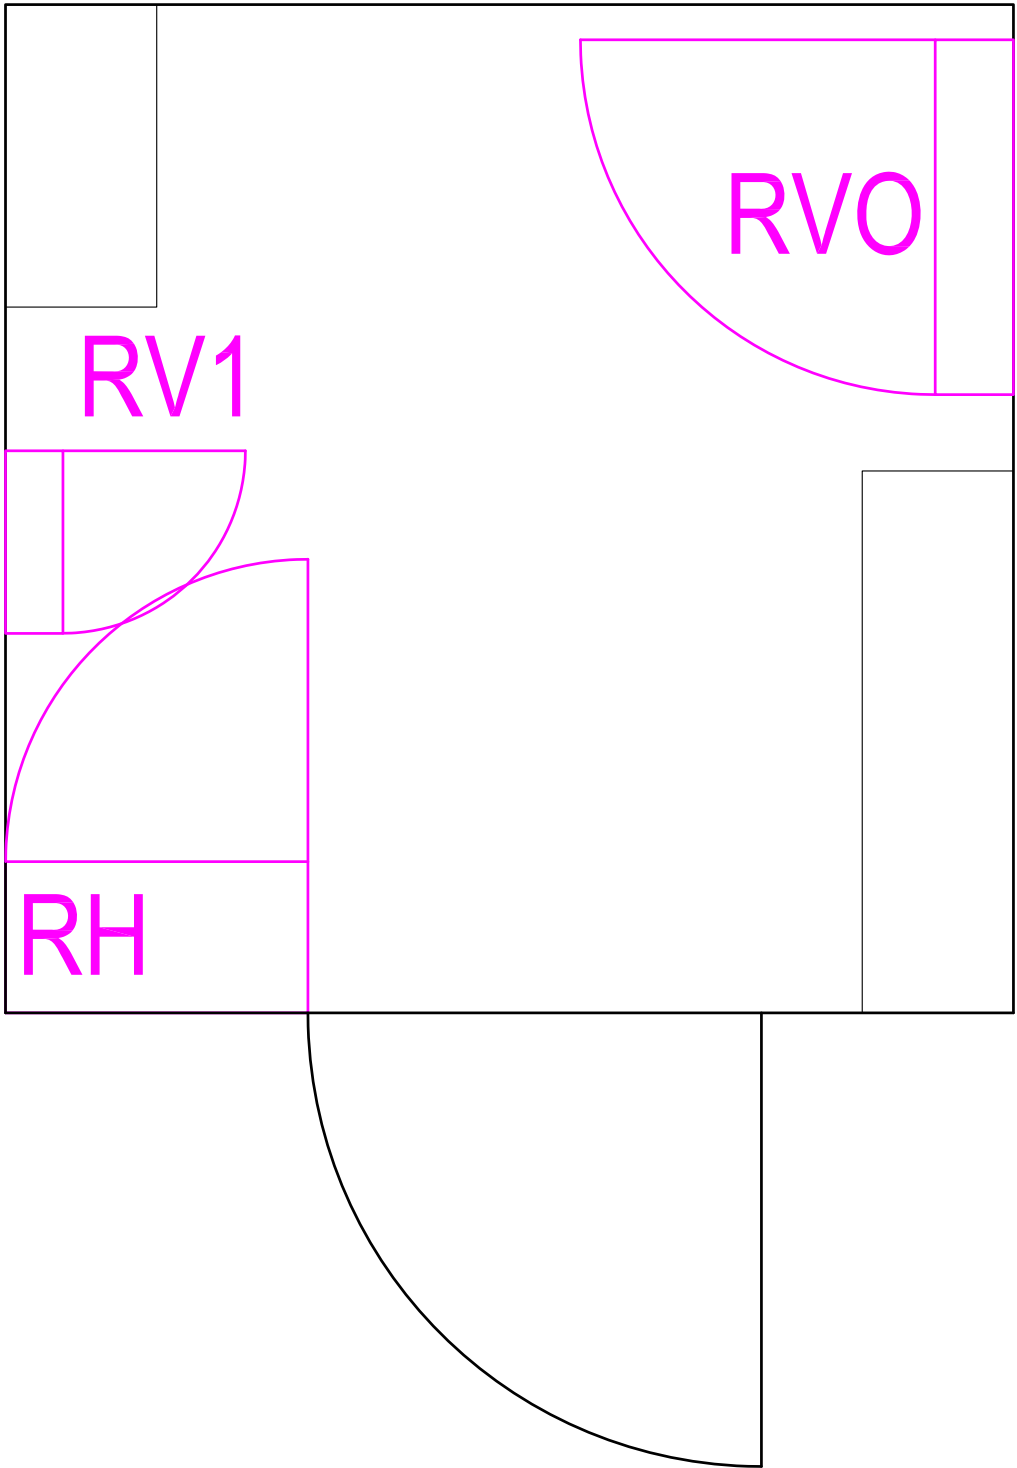

PŘEHLEDOVÉ SCHÉMA

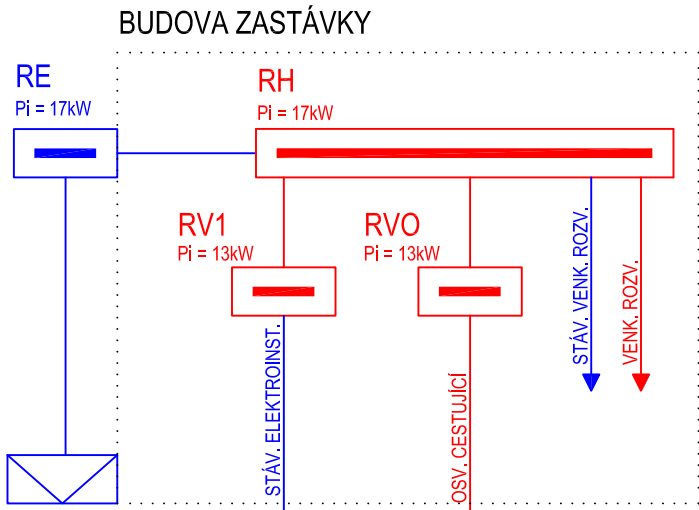

ROZVODNÉ SOUSTAVY: 3/PEN-50Hz,400V/TN-C
3/N/PE-50Hz,400V/TN-C-S
3/N/PE-50Hz,400V/TT

OCHRANA PŘED ÚRAZEM EL. PROUDEM - ČSN 33 2000-4-41 ed.2:
- čl. 411 Ochranné opatření: automatické odpojení od zdroje - čl. 411.4 síť TN
- čl. 411.5 síť TT

LEGENDA:

- SO 600 Zastávka Žabčice - osvětlení a úprava rozvodů NN
- stávající rozvody

D.2.3.6

Generální projektant:



PRODIN A.S.
JIRÁSKOVA 169
530 02 PARDUBICE

WWW.PRODIN.CZ
DIČ: CZ25292161
IČO: 25292161

Zpracovatel dílčí části dokumentace:

Souřadnicový systém S-JTSK, Výškový systém Bpv

Vypracoval: Bc. Rudolf Morawitz	Zodp. projektant: Bc. Rudolf Morawitz	Kontroloval: Ing. Marek Vývoda
Kraj: Jihomoravský	Traťový úsek/Obec: Žabčice	
Investor: Správa železnic, stavební správa východ		
Akce:		



Formát: 4x A4	
Datum: 01/2021	
Účel: DUSP+PDPS	
Č. zakázky: 3110-19-086	
Změna	Č. kopie
Měřítko: -	
Obsah výkresu: SO 600 Zastávka Žabčice - osvětlení a úprava rozvodů NN	
Část dokumentace: Schéma RH	Č. přílohy: 3