

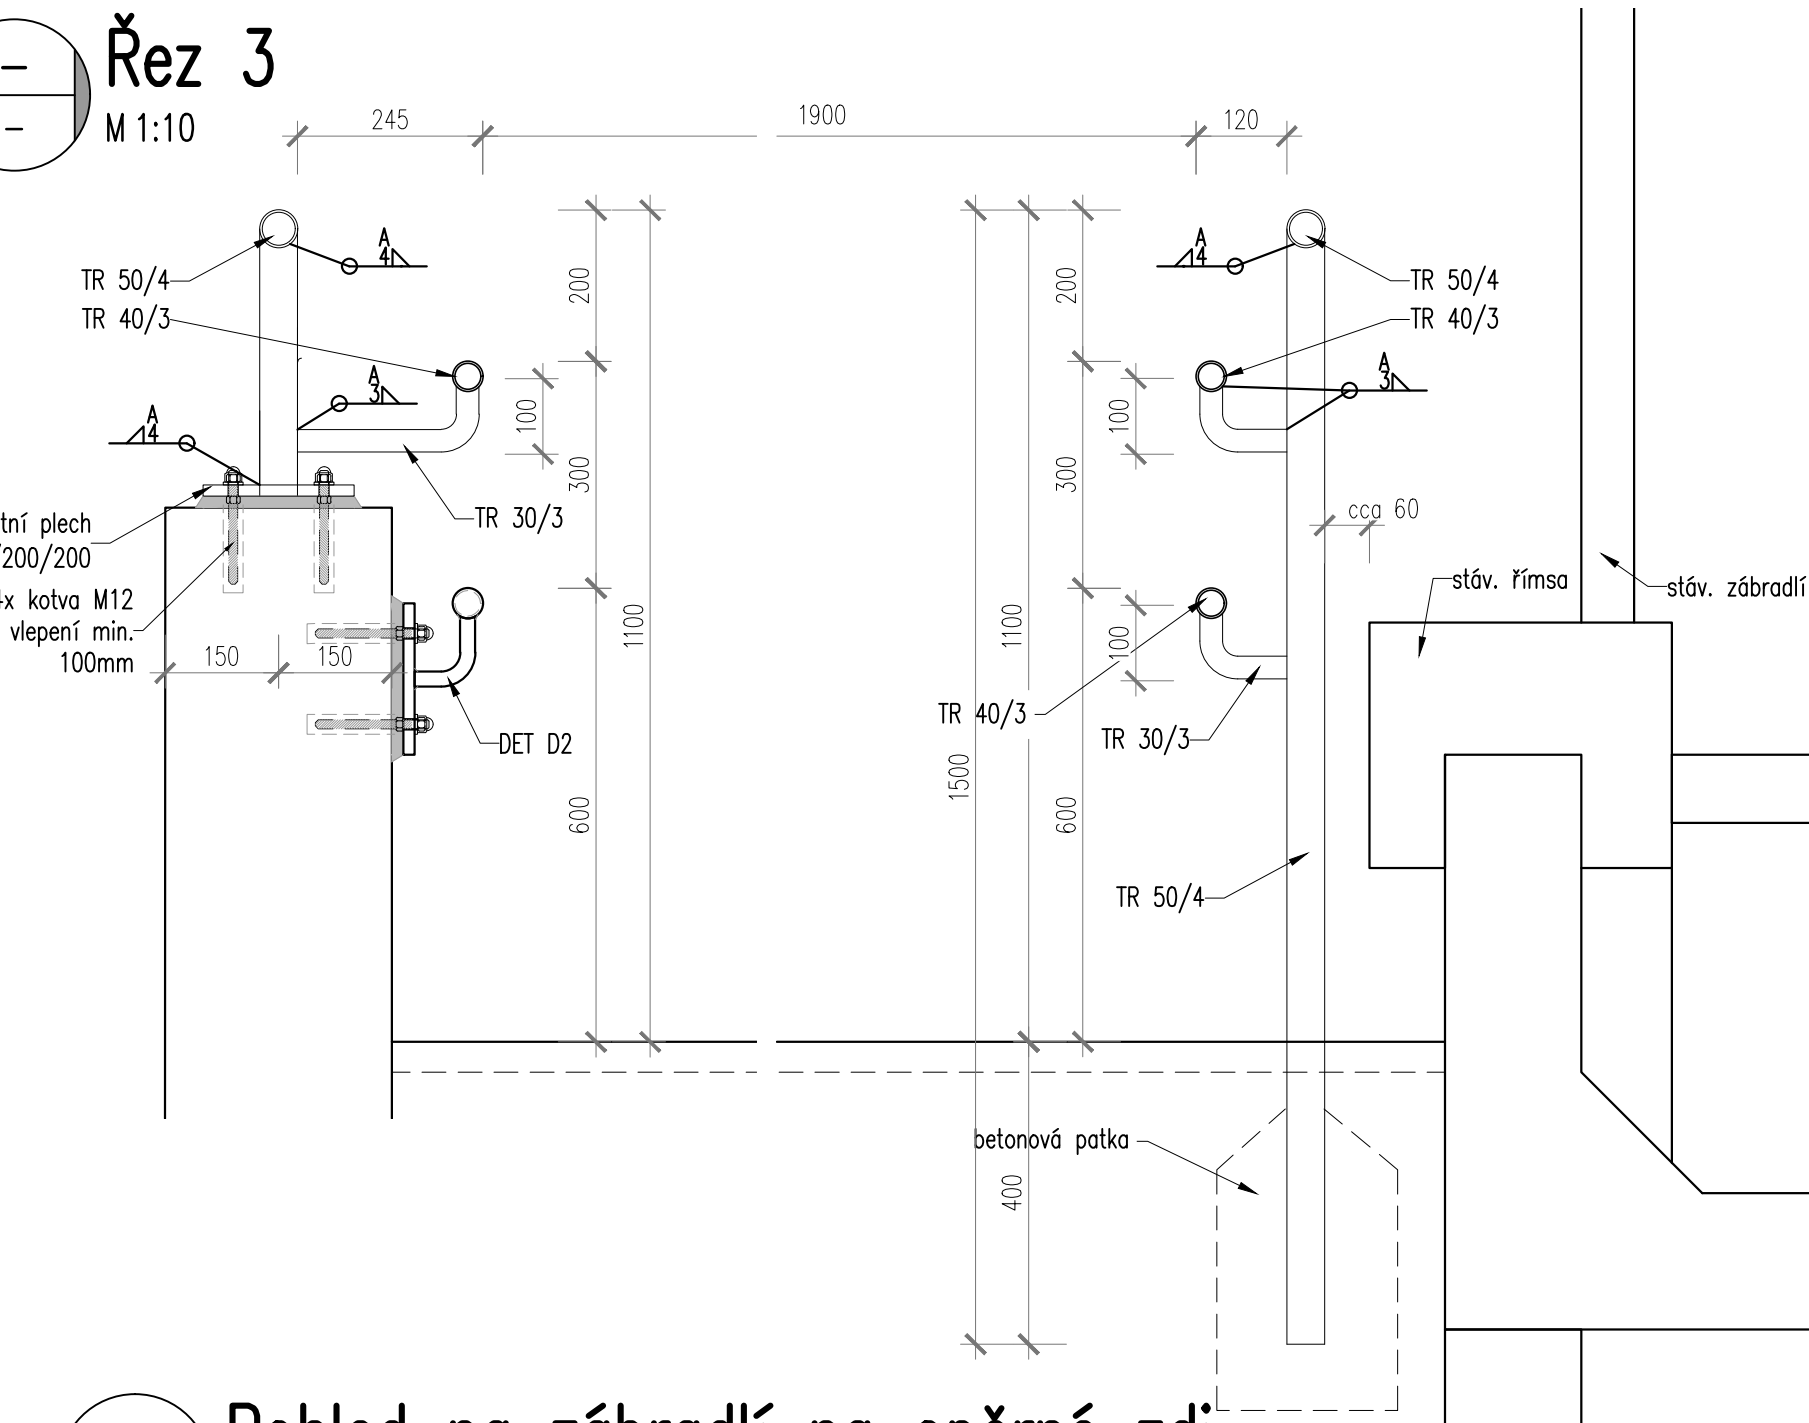
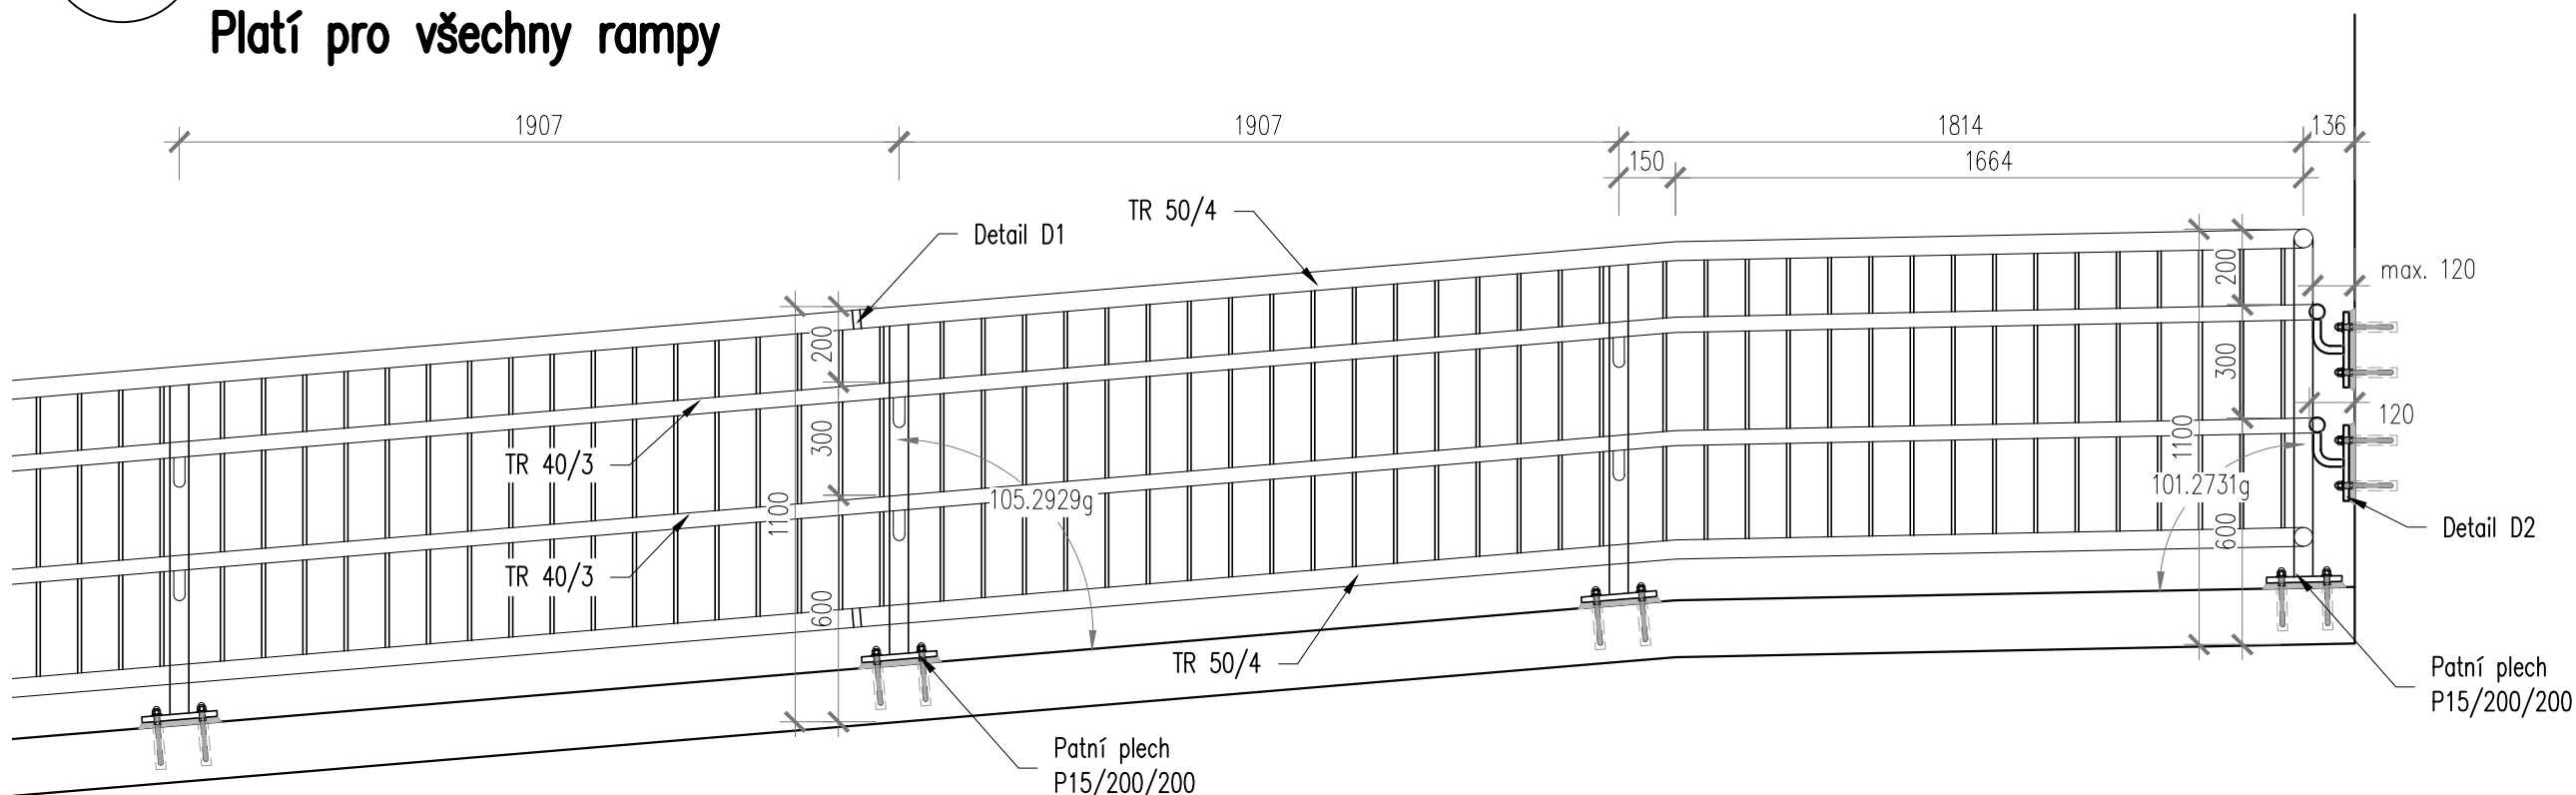
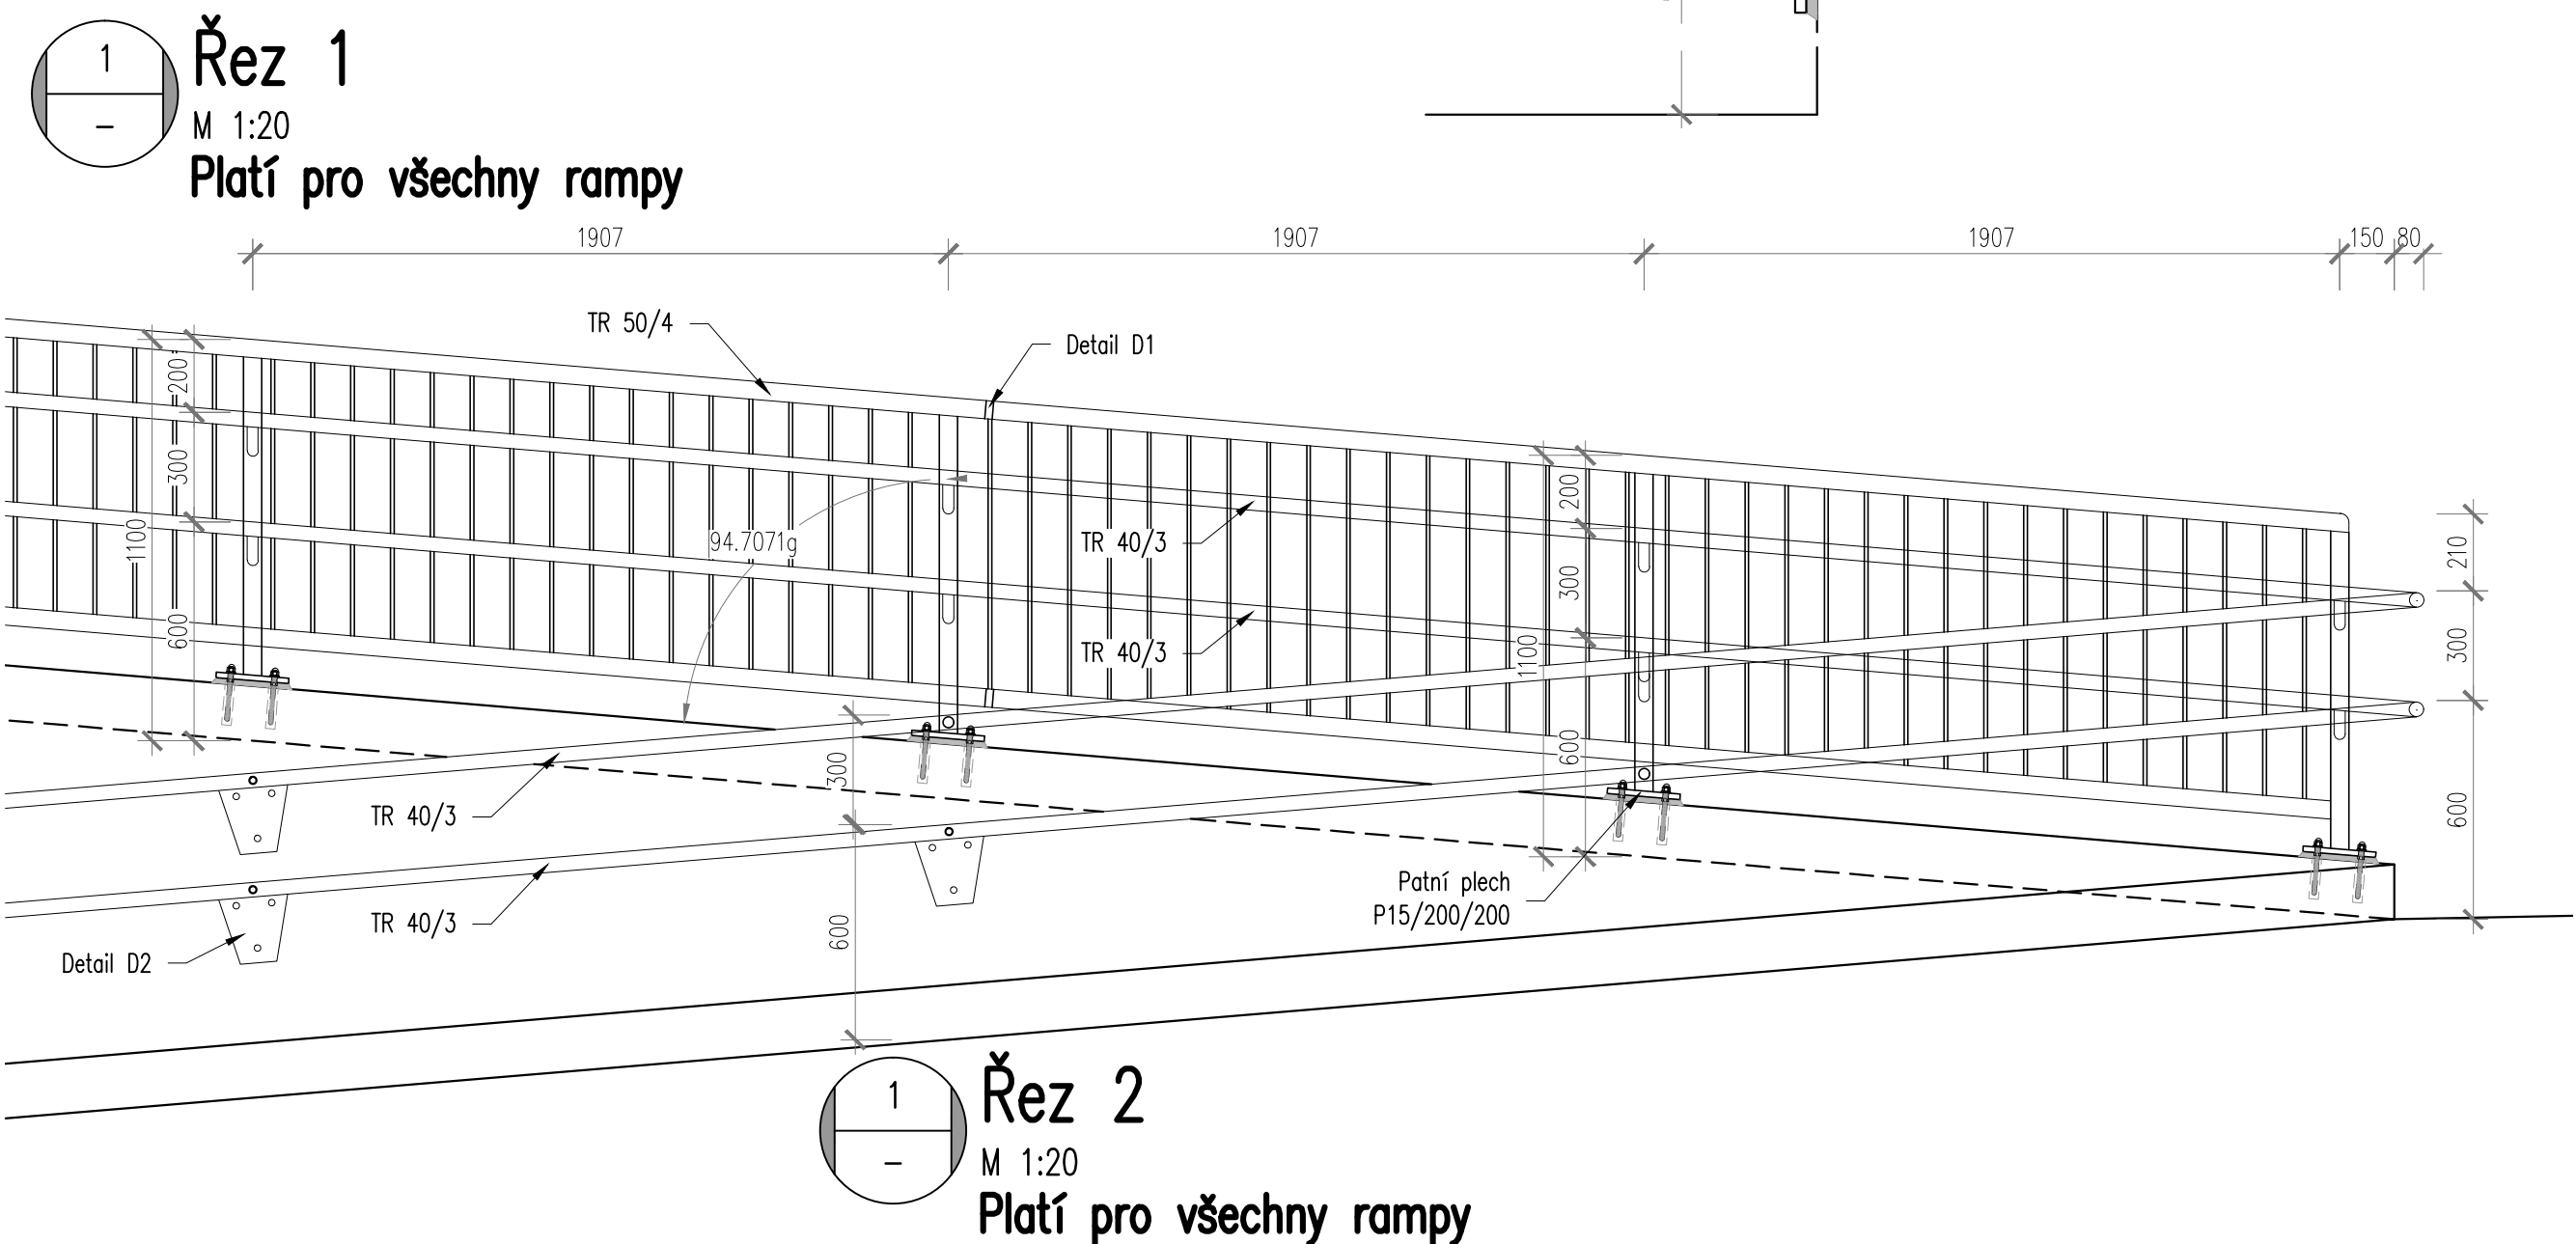
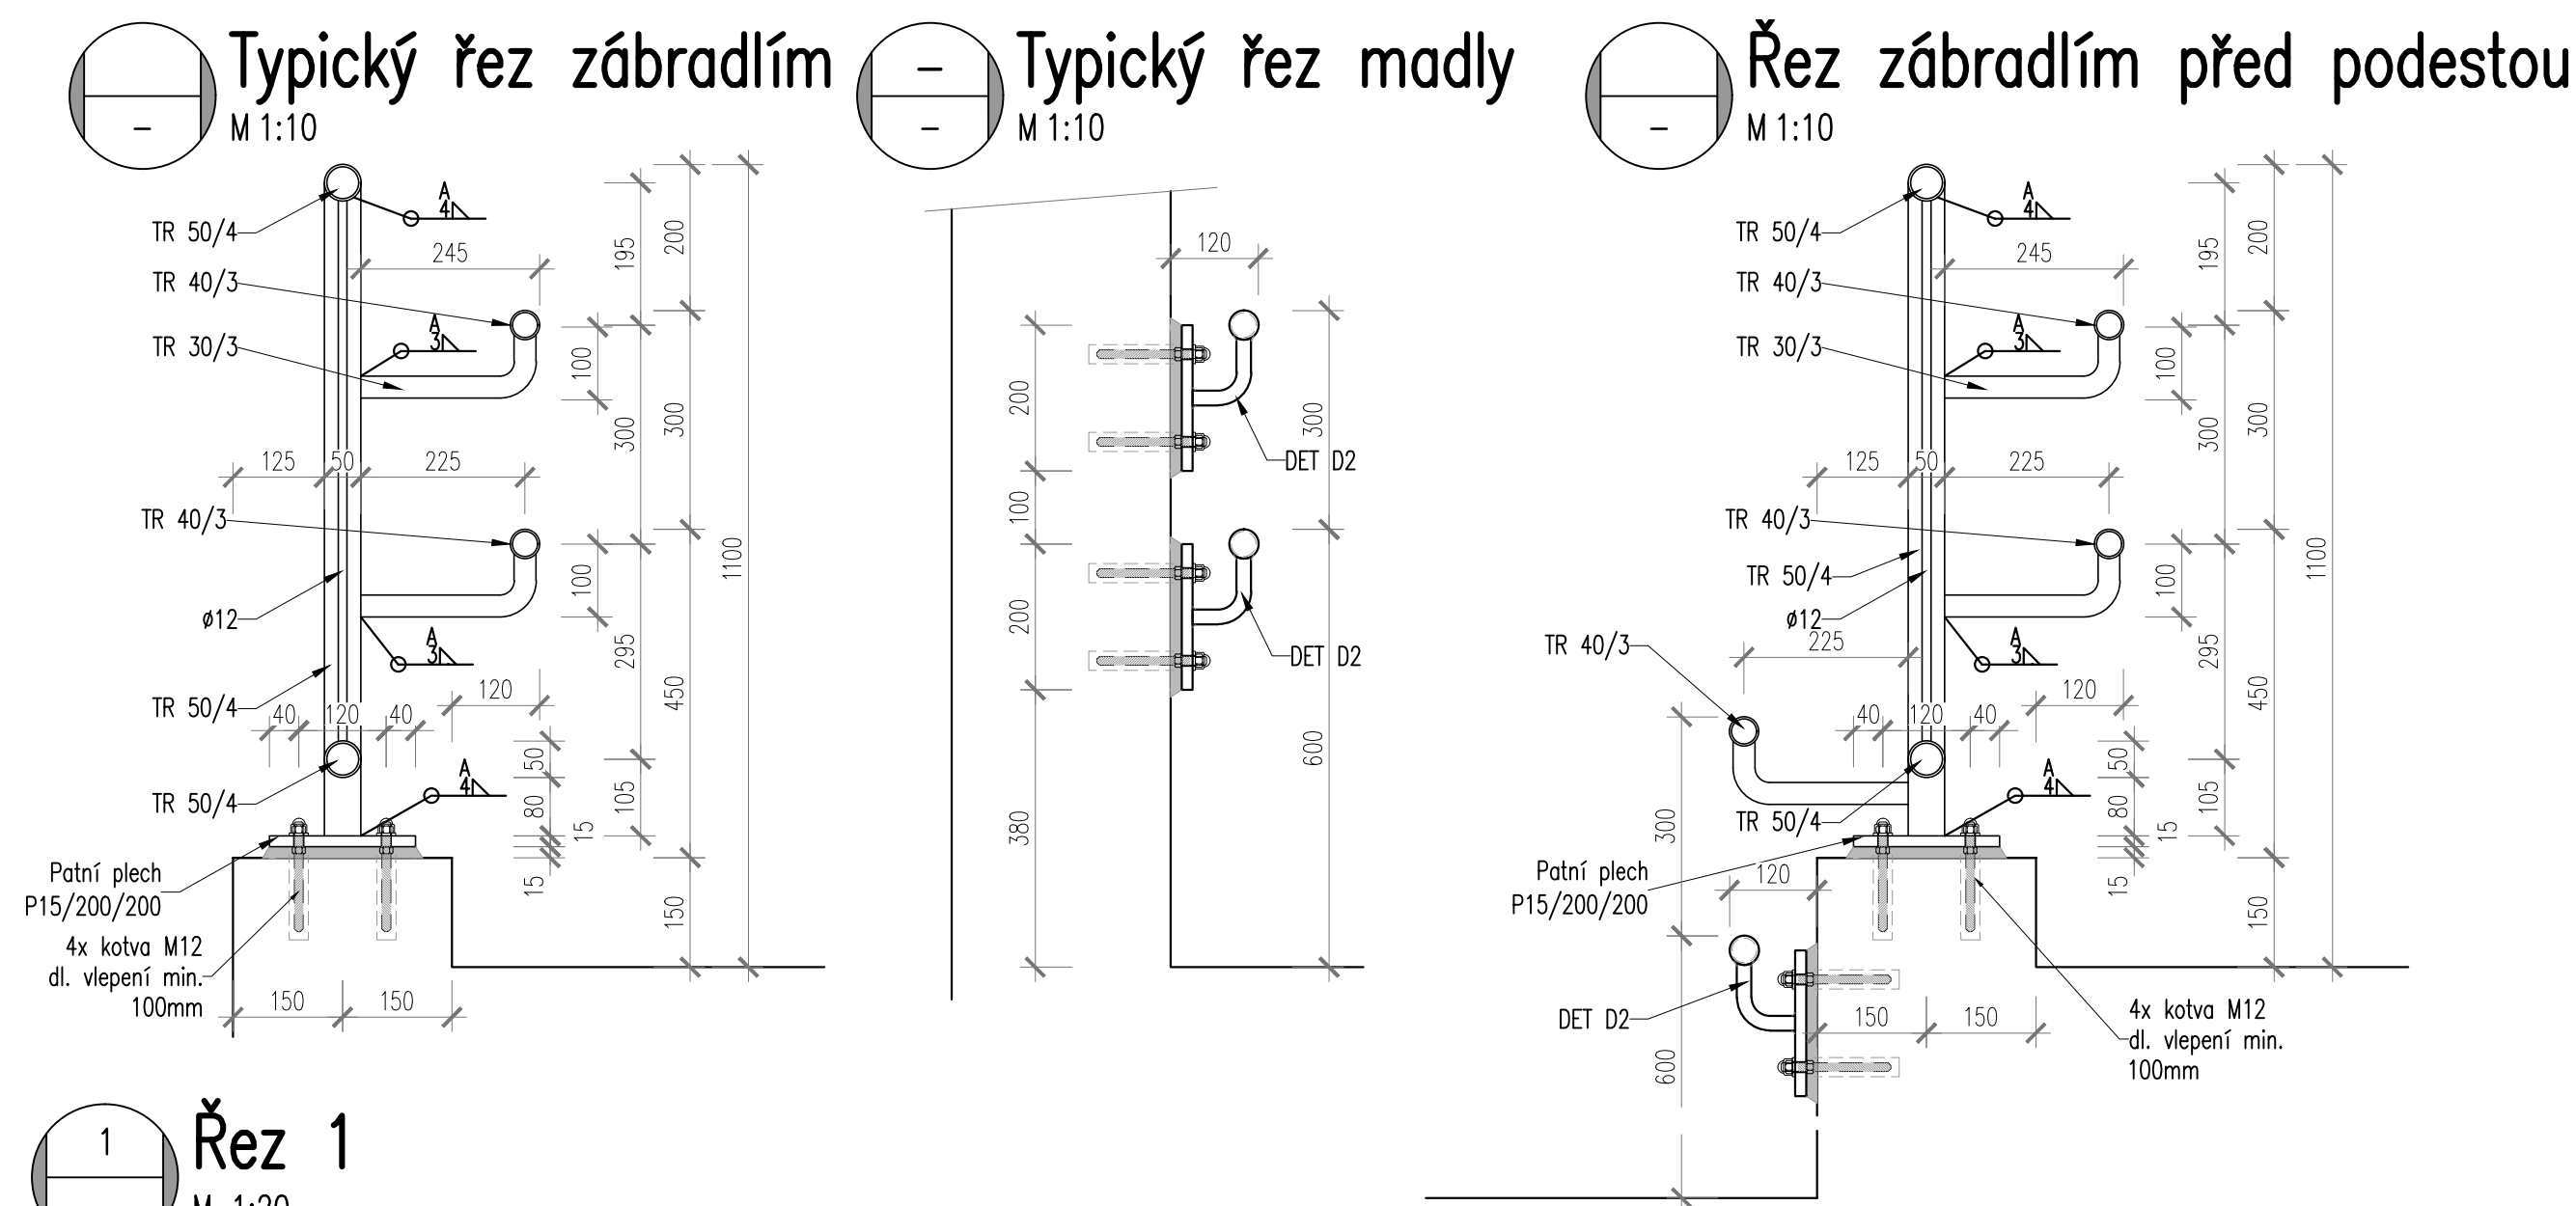


Zřízení bezbariérového přístupu na nástupiště v zastávce Žabčice  
SO 200 Zastávka Žabčice - bezbariérové přístupy  
**Zábradlí**

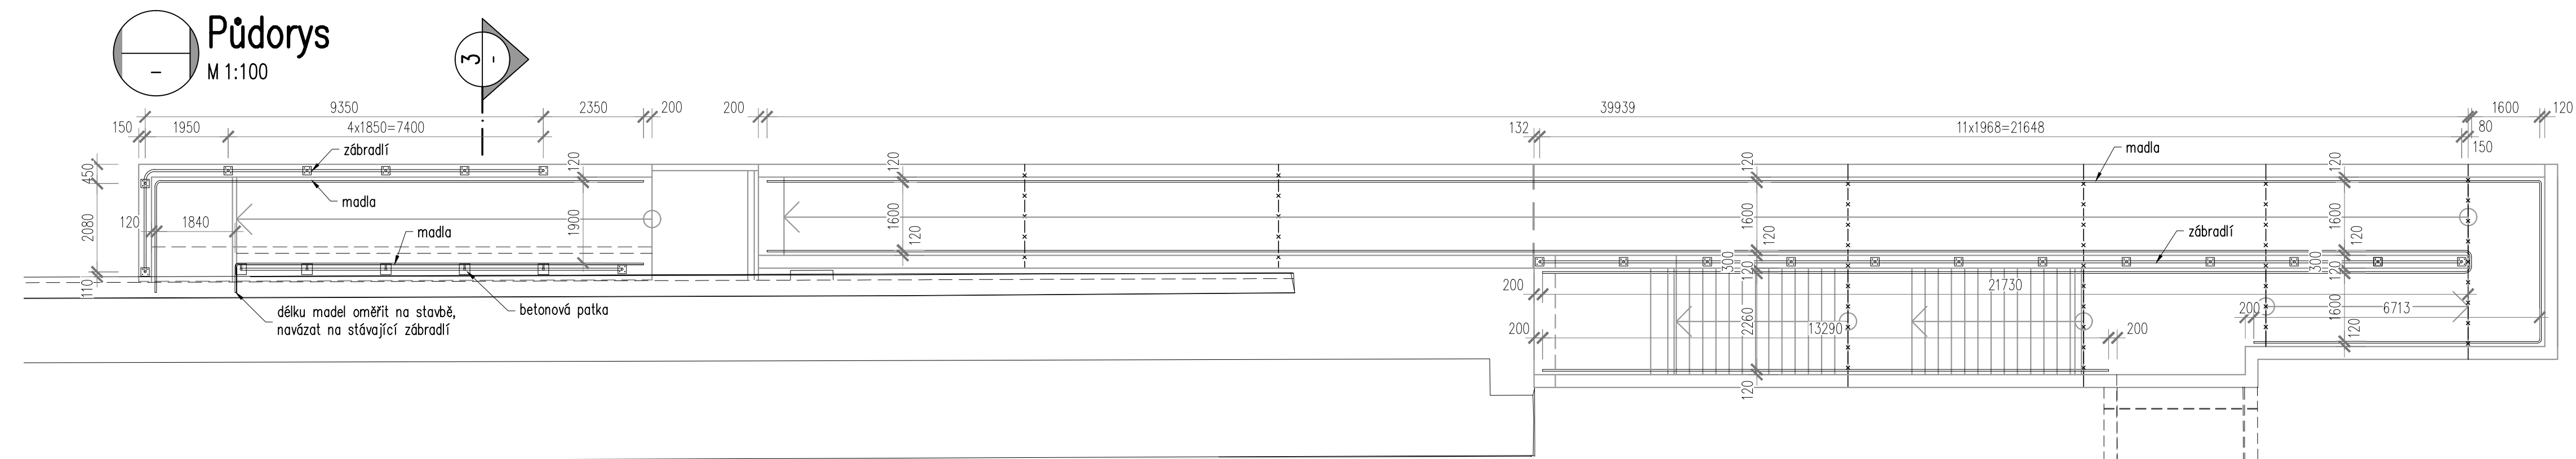


## Zábradlí podél schodišť

Ukončení nahoře – platí i pro ukončení u ramp

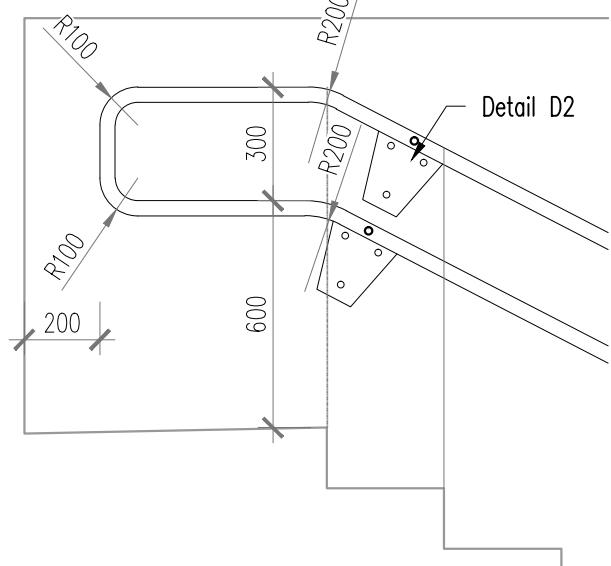


## Mezipodesta

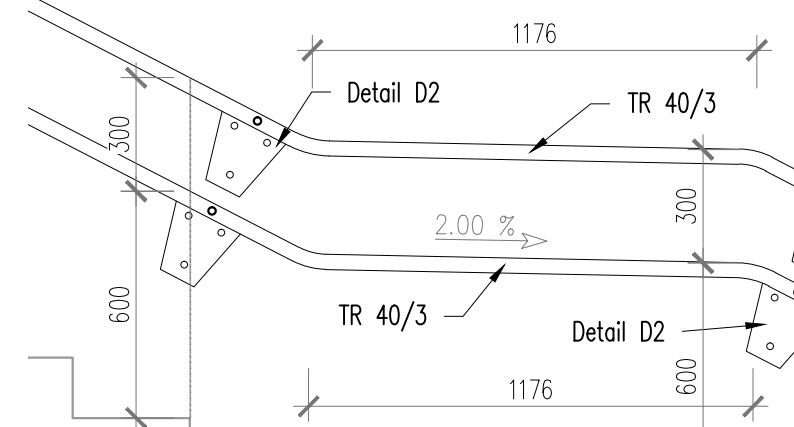


## Detail dilatace madla

M 1:5


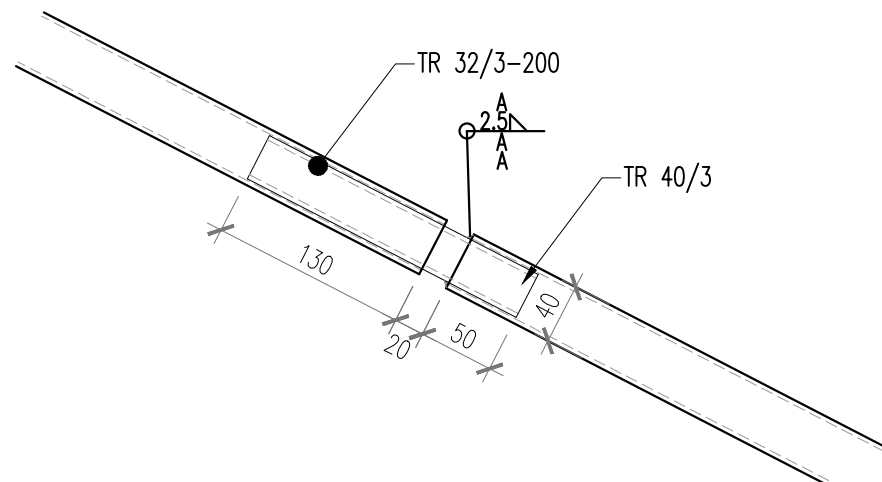


Ukončení dole – platí i pro ukončení u ramp

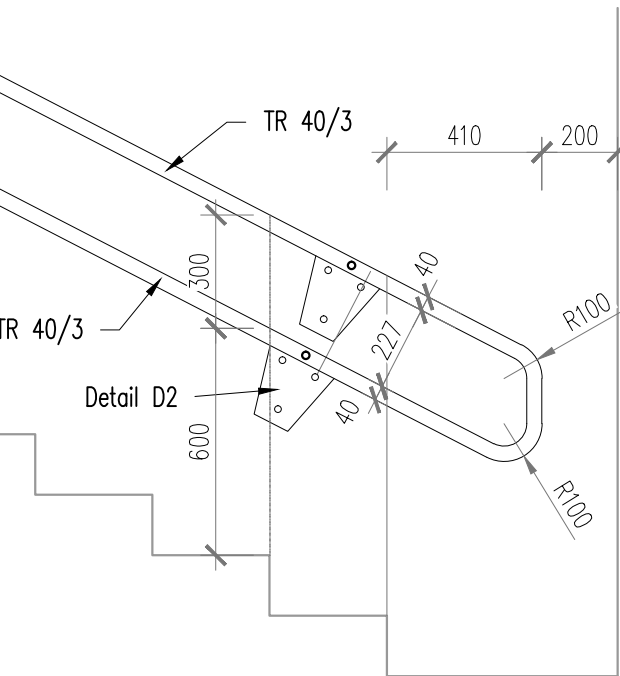

## Detail kotvení madla

M 1:5

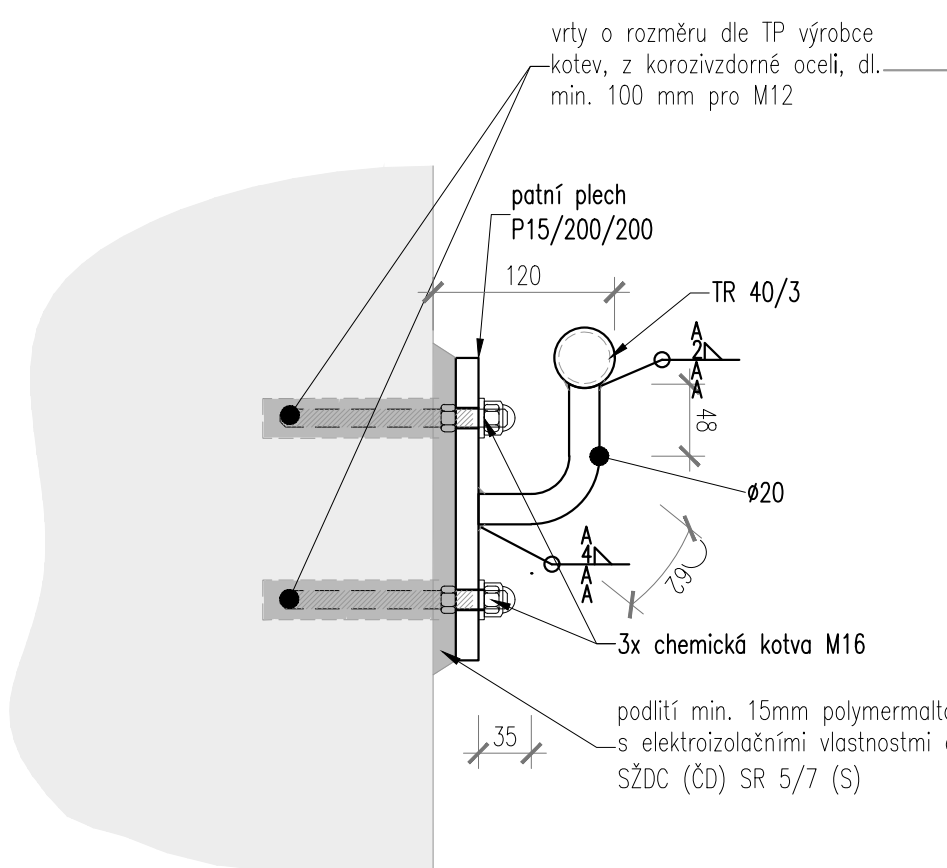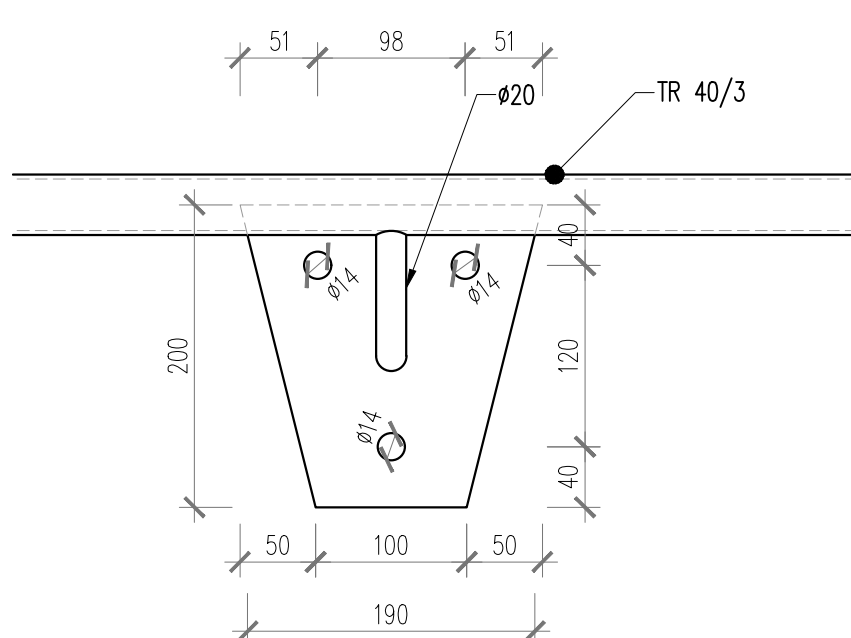

## POZNÁMKY

- DOKUMENTACE SLOUŽÍ JAKO PODKLAD PRO VTD
- POVRCH OCELOVÝCH PRVKŮ MUSÍ BÝT PO PROVEDENÍ ZINKOVÁNÍ A NÁTÉRŮ HLADKÝ
- SLOUPKY BUDOU OSAZOVÁNY NA VRSTVU VYSOKOPEVNOSTNÍ JEMNOZRNNÉ POLYMERNÍ MALTY TL. MIN. 15mm
- ROZTEČ PLECHŮ PRO KOTVENÍ MADEL MAX. Á 2,0 m
- ŘEŠENÍ DILATAČNÍCH DÍLŮ ZÁBRADLÍ A MADEL BUDE ŘEŠENO VE VTD DLE MOŽNOSTÍ DOPRAVY JEDNOTLIVÝCH DÍLŮ

## PŘEHLED KONSTRUKČNÍCH MATERIÁLŮ

MATERIÁL: S235 JR  
VÝROBNÍ SKUPINA EXC2  
STUPEŇ KOROZNÍ AGRESIVITY: C4+K8  
BAREVNÝ ODSŤÍN HORNÍHO NÁTĚRU URČÍ INVESTOR

## POVRCHOVÁ ÚPRAVA

OČIŠTĚNÍ NA STUPEŇ Sa 2,5  
ŽÁROVÉ ZINKOVÁNÍ PONOREM 70 µm  
3x ORG. POVLAK CELKEM TL. 210 µm  
CELKEM 280 µm  
ODSŤÍN URČÍ INVESTOR

## D.2.1.4

Generální projektant:



PRODIN A.S.  
JIRÁSKOVA 169  
530 02 PARDUBICE

WWW.PRODIN.CZ  
DIČ: CZ25292161  
IČO: 25292161

Zpracovatel dílčích částí dokumentace:

Vypracoval: Ing. David Mlčák  
Zodp. projektant: Ing. David Mlčák  
Kraj: Jihomoravský  
Investor: Správa železnic, stavební správa východ

Kontroloval: Ing. Milan Sedláč  
Traťový úsek/obec: Žabčice

Souřadnicový systém S-JTSK, Výškový systém Bpv

EXprojekt s.r.o.  
Heršpická 758/13  
619 00 Brno

Zřízení bezbariérového přístupu  
na nástupiště v zastávce Žabčice

SO 200 Zastávka Žabčice - bezbariérové přístupy

Zábradlí

Formát 10 A4

Datum 01/2021

Účel DUSP + PDPS

Č. zakázky 3110-19-086

Změna č. kopie

Měřítko 1:100, 50, 20, 10, 5

Obsah výkresu Část dokumentace

Č. přílohy 09