

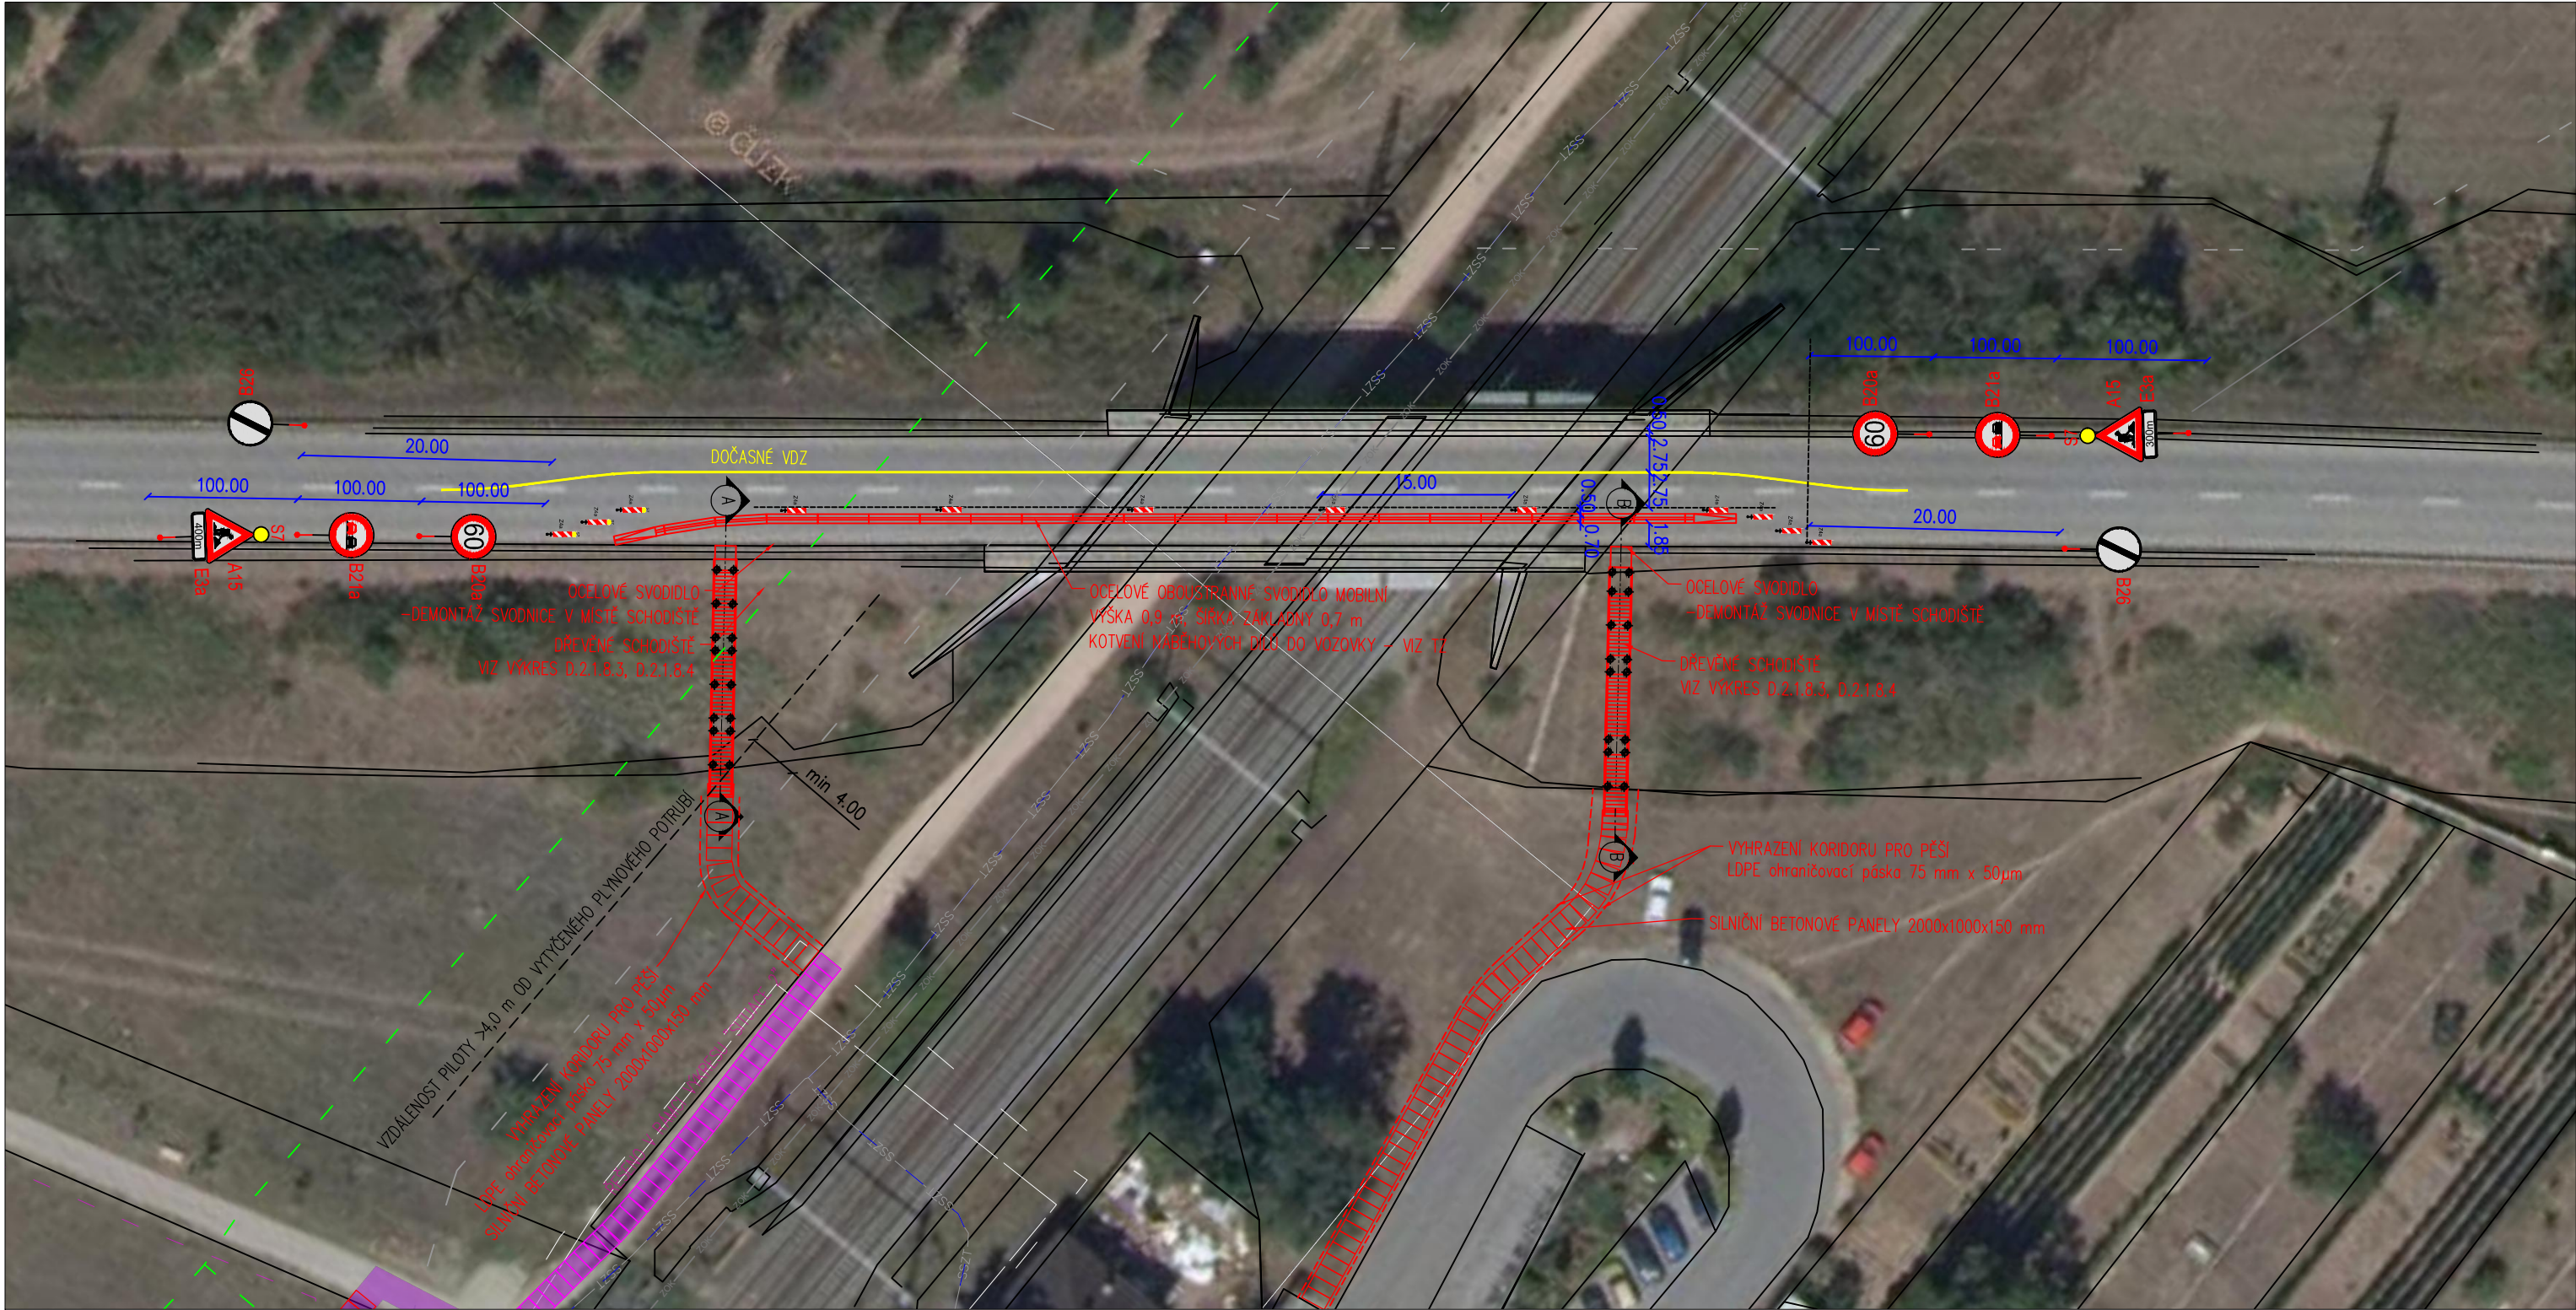


# SITUACE 1 - V MÍSTĚ NÁSPU 1:500

OZNAČENÍ PRACOVNÍHO MÍSTA V SOULADU S TP 66, SCHÉMA C/3

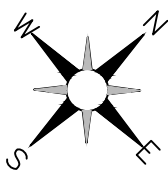

CELKOVÝ VÝPIS PROVIZORNÍHO DOPRAVNÍHO ZNAČENÍ

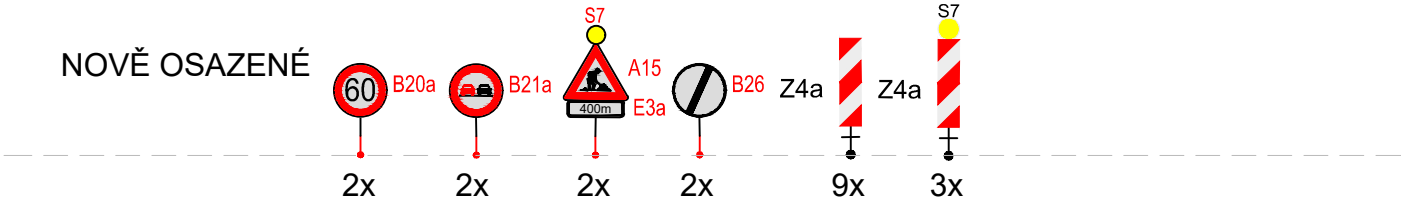

## D.2.1.8

Generální projektant:





PRODIN A.S.  
K VÁPENEC 2745  
530 02 PARDUBICE

WWW.PRODIN.CZ  
DIČ: CZ25292161  
IČO: 25292161

Zpracovatel dílčí části dokumentace:

Souřadnicový systém S-JTSK, Výškový systém Bpv

|  |  |                                      |                               |                                    |  |   |                             |   |                   |  |
|--|--|--------------------------------------|-------------------------------|------------------------------------|--|---|-----------------------------|---|-------------------|--|
| Vyracoval:<br>Ing. Daniel Gabrle   |  | Zodp. projektant:<br>Ing. Petr Burda |                               | Kontroloval:<br>Ing. Michal Hornýš |  |  |                             |  |                   |  |
| Kraj:<br>Jihomoravský  |  |                                      | Traťový úsek/Obec:<br>Žabčice |                                    |  |   |                             | PRODIN A.S.<br>K VÁPENEC 2745 DIČ: CZ25292161<br>530 02 PARDUBICE IČO: 25292161       |                   |  |
| Investor<br>Správa železnic, stavební správa východ  |  |                                      |                               |                                    |  |   | Formát<br>3 A4              |   |                   |  |
| Akce:<br><br>Zřízení bezbariérového přístupu<br>na nástupiště v zastávce Žabčice<br><br>SO 400 Zastávka Žabčice - provizorní přechod přes trať |  |                                      |                               |                                    |  |   | Datum<br>01/2021            |   |                   |  |
|  |  |                                      |                               |                                    |  |   | Účel<br>DUSP+PDPS           |   |                   |  |
|  |  |                                      |                               |                                    |  |   | Č. zakázky<br>3110-19-086   |   |                   |  |
|  |  |                                      |                               |                                    |  |   | Změna                       |   | Č. kopie          |  |
|  |  |                                      |                               |                                    |  |   | Měřítko<br>1:500            |   |                   |  |
| Obsah výkresu:<br>SITUACE 1 - V MÍSTĚ NÁSPU  |  |                                      |                               |                                    |  |   | Část dokumentace<br>D.2.1.8 |   | Č. přílohy<br>2.1 |  |