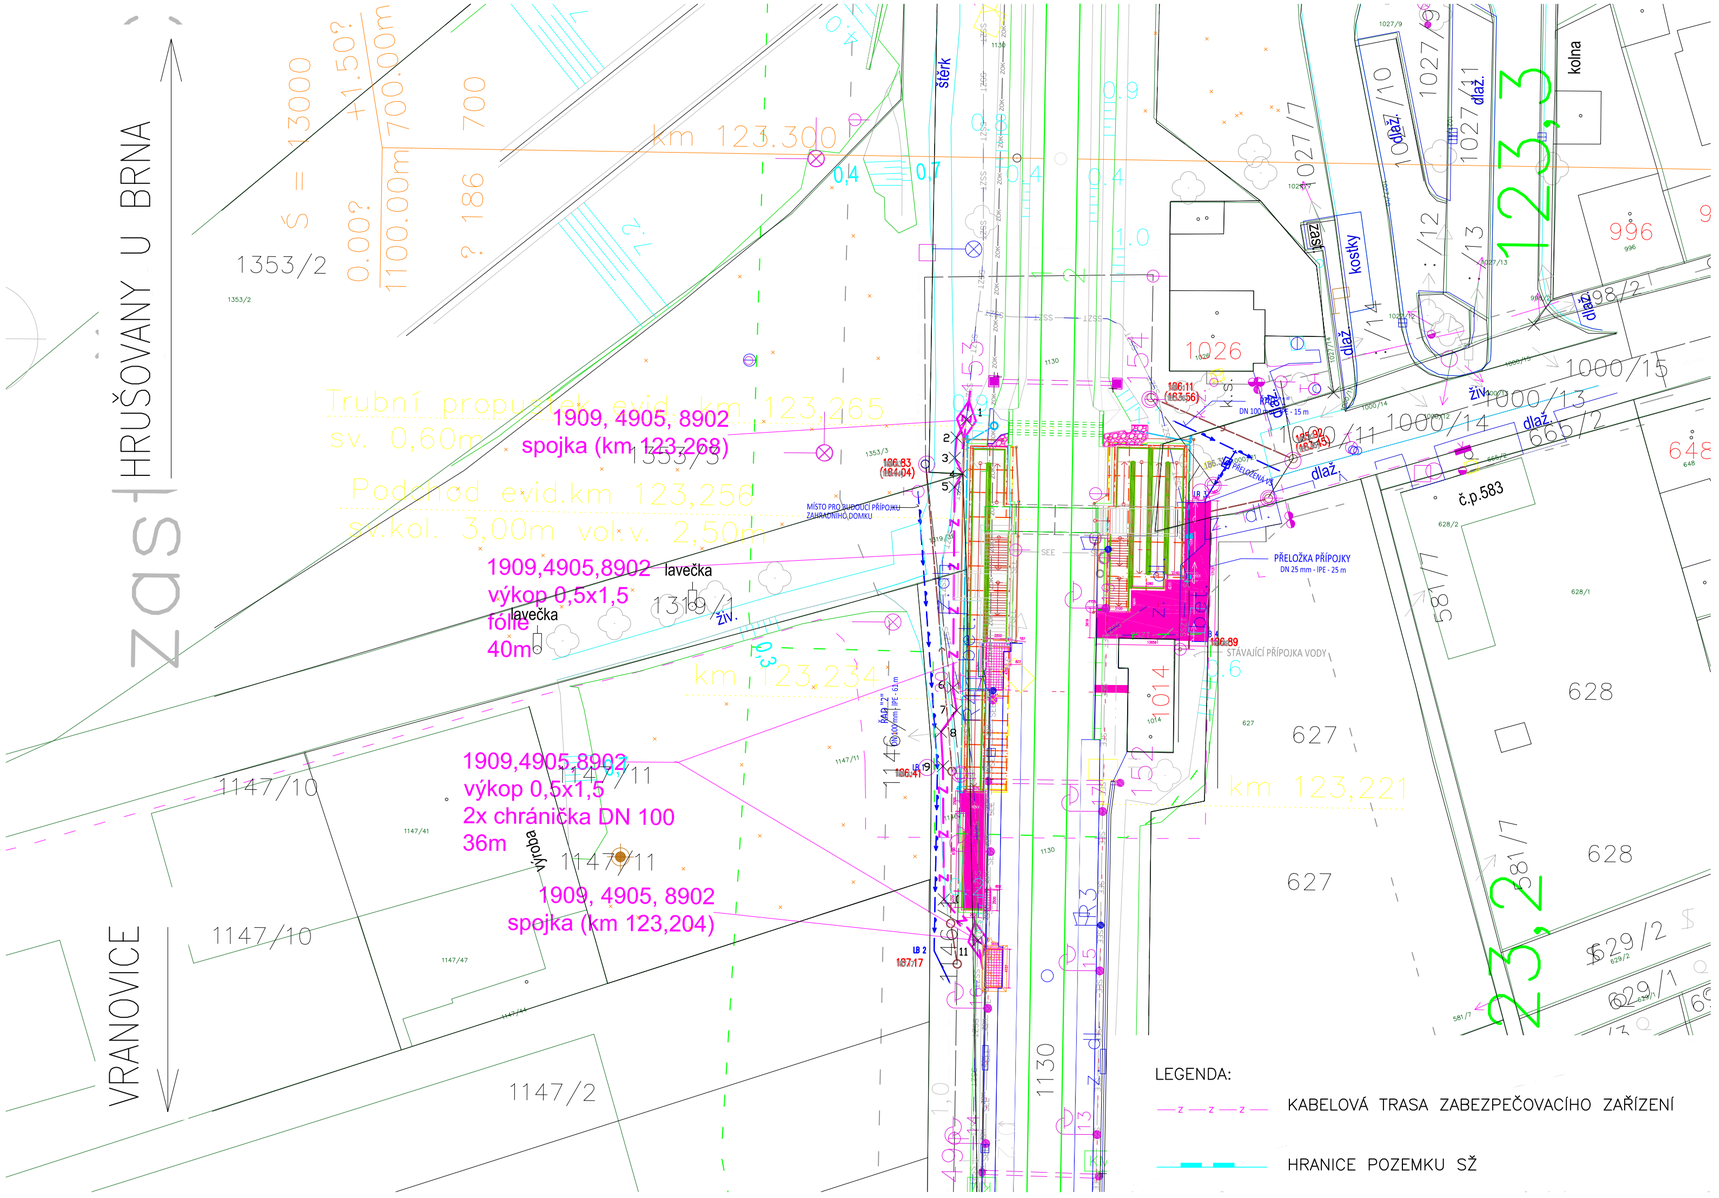

BOD	X	Y	POPIS
1	-601327.023	-1180952.357	spojka
2	-601328.200	-1180954.539	lom trasy
3	-601328.420	-1180957.017	lom trasy
4	-601327.440	-1180958.920	lom trasy
5	-601328.402	-1180960.602	lom trasy
6	-601328.363	-1180985.133	lom trasy
7	-601327.898	-1180987.906	lom trasy
8	-601329.787	-1180990.549	lom trasy
9	-601329.517	-1180994.755	lom trasy
10	-601329.252	-1181011.048	lom trasy
11	-601325.044	-1181016.041	spojka

D.1.1

Generální projektant:

PRODIN

PRODIN A.S.
JIRÁSKOVA 169
530 02 PARDUBICE

WWW.PRODIN.CZ
DIČ: CZ25292161
IČO: 25292161

Zpracovatel dílčí části dokumentace: Souřadnicový systém S-JTSK, Výškový systém Bpv

Vypracoval: Ing. Josef Čiháček	Zodp. projektant: Ivo Jabůrek	Kontroloval: Ivo Jabůrek
Kraj: Jihomoravský	Trať/úsek/Obec: Žabčice	
Investor: Správa železnic, stavební správa východ		

signal PROJEKT

Signal projekt s.r.o.
Vídeňská 55
639 00, Brno

Akce:

Zřízení bezbariérového přístupu na nástupiště v zastávce Žabčice

PS 01 Zastávka Žabčice - přeložky zabezpečovacích kabelů

Formát	3xA4
Datum	01/2021
Účel	DUSP + PDPS
Č. zakázky	3110-19-086
Změna	Č. kopie
Měřítko	1 : 1000
Obsah výkresu: Polohopisný výkres	Část dokumentace: D.1.1
	Č. přílohy: 0100