


akce: Zřízení bezbariérového přístupu na nástupiště v zastávce Žabčice  
objekt: SO 401 Zastávka Žabčice – zpevněné plochy  
výkres: Vzorový příčný řez C–C  
měřítko: 1:50

Řez C–C

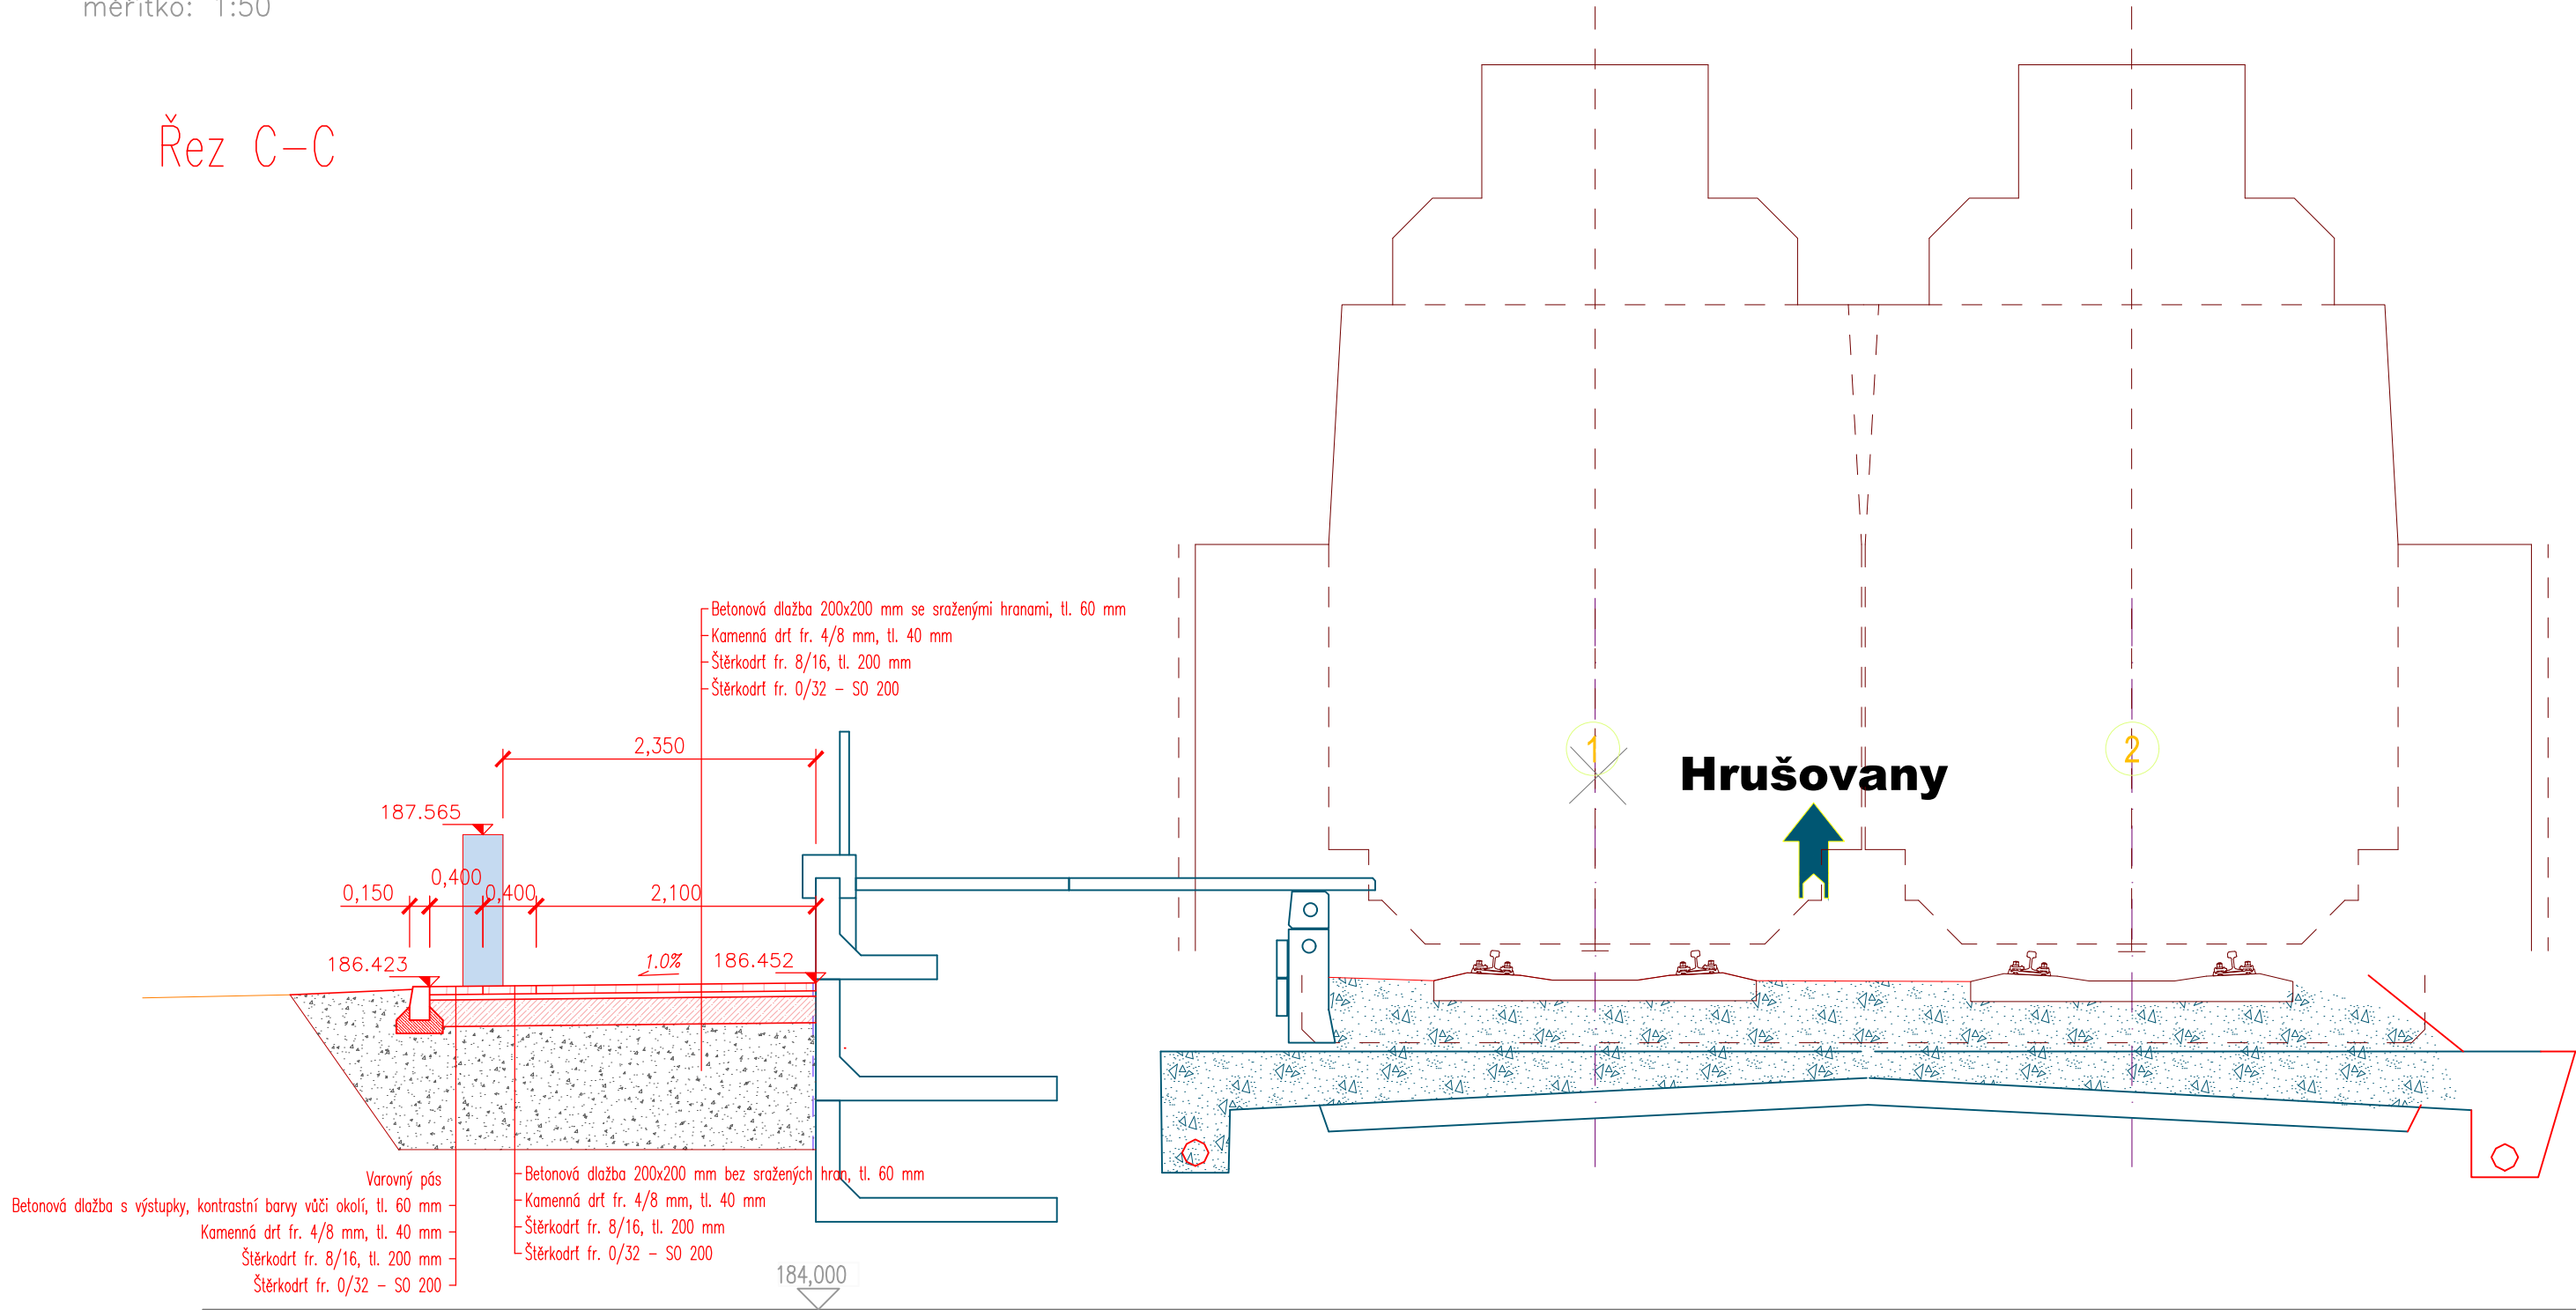

Generální projektant:



PRODIN A.S.  
K VÁPENEC 2745  
530 02 PARDUBICE  
www.PRODIN.CZ  
DIČ: CZ25292161  
IČO: 25292161

Zpracovatel části dokumentace:

Vypracoval:  
Ing. Nelly Neslová

Zodp. projektant:  
Ing. Petr Burda

Kontroloval:  
Ing. Petr Burda

Kraj:  
Jihomoravský

Traťový úsek/Obec:  
Žabčice

Investor  
Správa železnic, stavební správa východ

Akce:  
Zřízení bezbariérového přístupu  
na nástupiště v zastávce Žabčice

SO 401 Zastávka Žabčice – zpevněné plochy

Obsah výkresu:  
Vzorový příčný řez C–C

Souřadnicový systém S-JTSK, Výškový systém Bpv



Formát	3xA4
Datum	01/2021
Účel	DUSP+PDPS
Č. zakázky	3110-19-086
Změna	Č. kopie
Měřítko	1:50
Část dokumentace	Č. přílohy
D.2.1.8	.3.3