
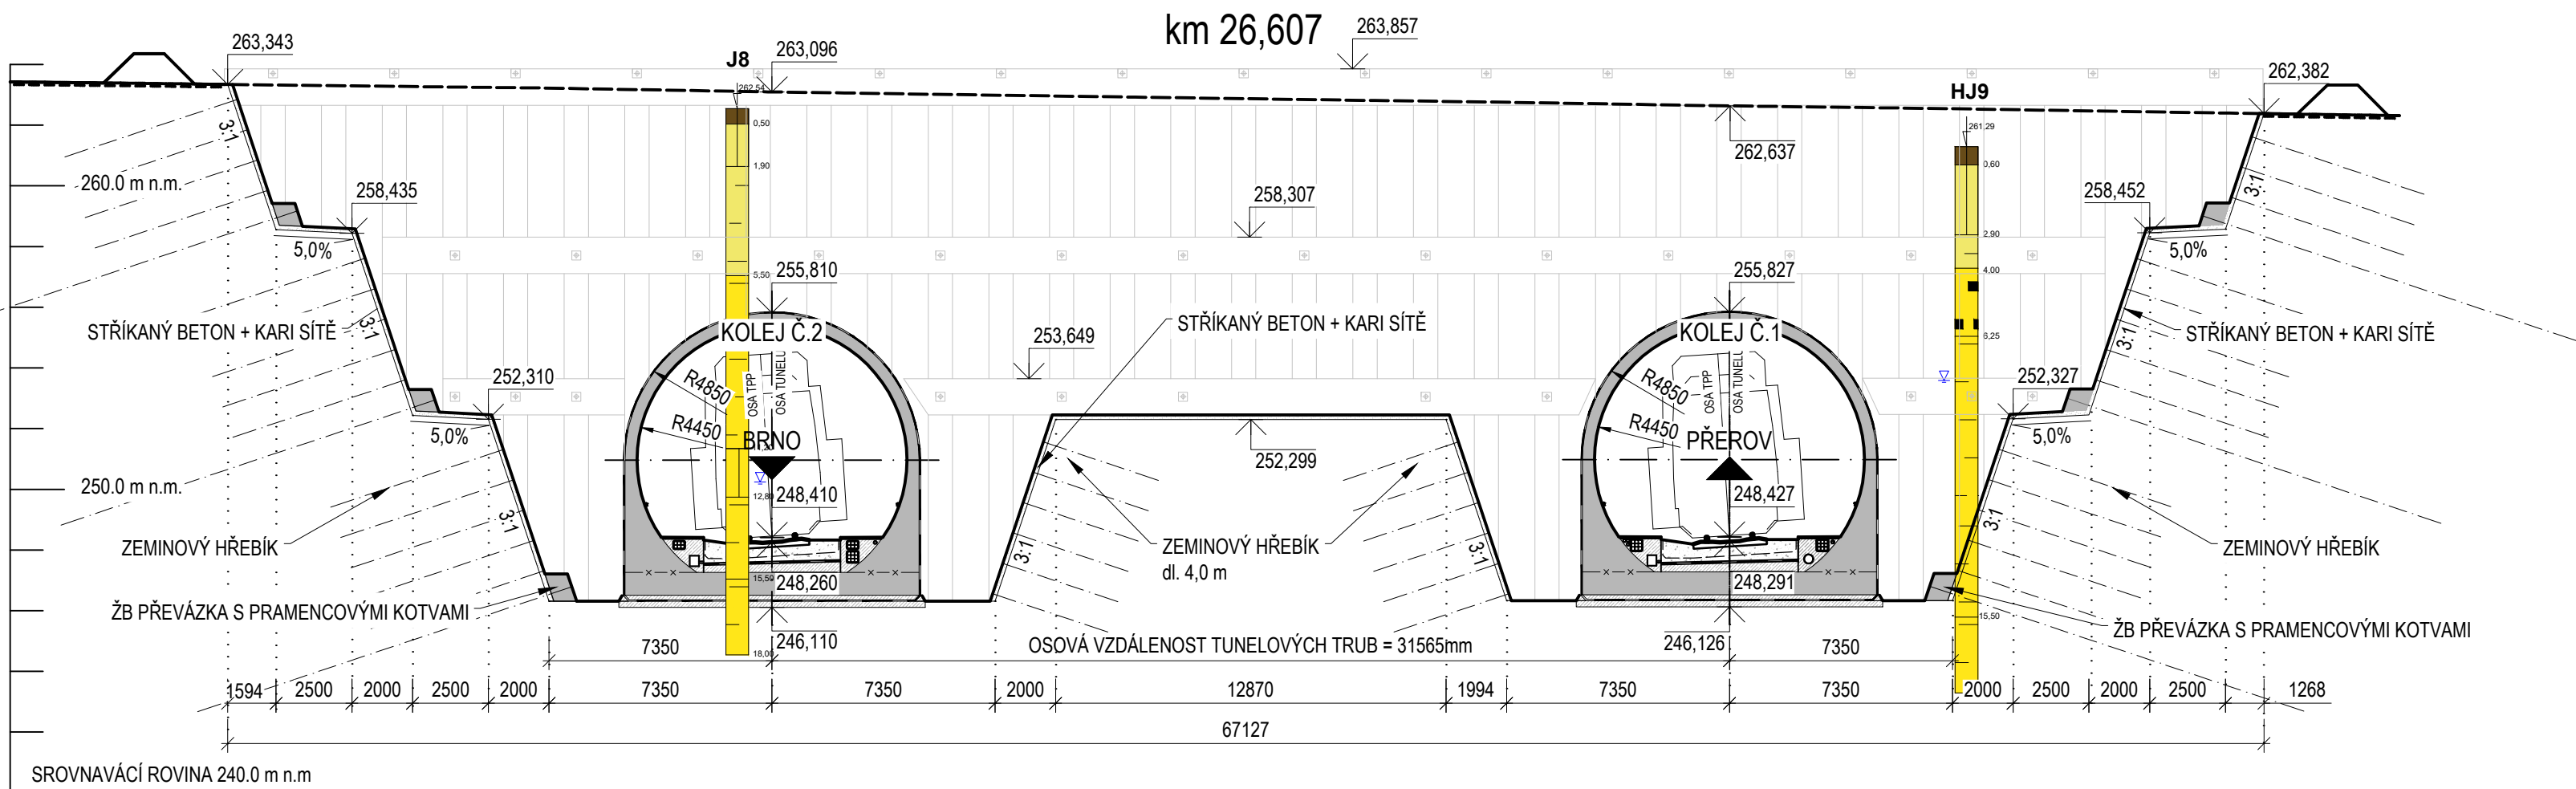


SO 23-40-01 HOĽUBICKÝ TUNEL
CHAR. PRÍČNÉ REZY - HL. TUNEL, VJEZDOVÝ PORTÁL
M 1:200

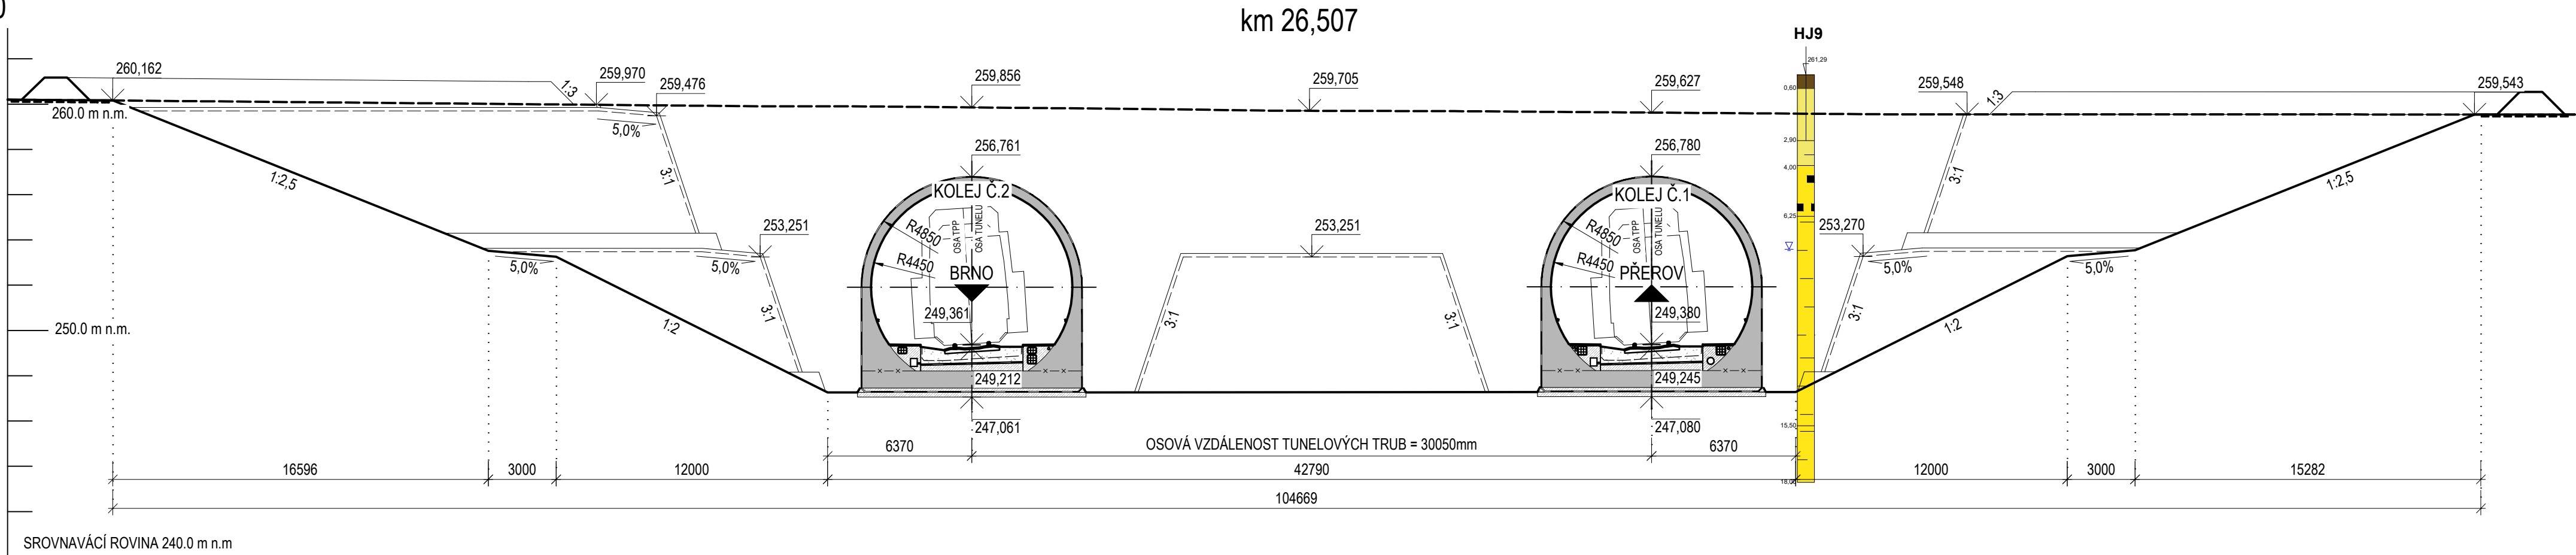

Veškeré kóty jsou pouze orientační a budou upřesněny v dalším stupni projektové dokumentace. Tento výkres znázorňuje charakteristický řez v hloubené části tunelu, nikoli pohled na portál. Z důvodů přehlednosti není zohledněno výškové vedení trasy od řezu směrem k portálové stěně, zobrazení kotev na portálové stěně tak neodpovídá reálnému vertikálnímu rozvržení a je pouze ilustrativní.

LEGENDA

	Humózní vrstva		Hlina se střední plasticitou		Humózní horizont
	Jíl se střední plasticitou		Jílovec zcela zvětralý		Eolické sedimenty
	Jíl s vysokou plasticitou		Jílovec silně zvětralý		Neogén
	Jíl s velmi vysokou plasticitou				Neporušený vzorek
					Hladina naražená
					Hladina ustálená

Ministerstvo dopravy Státní fond dopravní infrastruktury		Paré:	
Jiná ověření:		Razítko oprávněné osoby:	
Orientační schéma:		Podpis: Datum:	
Revize:	Datum:	Popis:	Kontroloval:
000	14. 5. 2022	Definitivní odevzdání dokumentace	Ing. Tomáš Chytil
Stavebník/Investor:		Správa železnic, státní organizace	
Adresa:		Dlážděná 1003/7, 110 00 Praha 1	
Zástupce investora:		Stavební správa východ	
Adresa:		Nerudova 773/1, 779 00 Olomouc	
Zhotovitel díla:		Společnost AFRY CZ + SUDOP B	
Adresa:		Magistrů 1275/13, 140 00 Praha 4	
Kontakt:		T: +420 277 005 500 E: afrycz@afry.com	
Zhotovitel objektu:		Společnost AFRY CZ	
Adresa:		Magistrů 1275/13, 140 00 Praha 4	
Kontakt:		T: +420 277 005 500 E: afrycz@afry.com	
Hlavní projektant (HIP):		Ing. Radoslav Molák	Specialista: Ing. Josef Rychtecký
Název stavby/akce:		Modernizace trati Brno - Přerov, 2. stavba Blažovice - Vyškov	
Název části:		Tunely	
Název objektu/díle části:		t.ú. Blažovice - Holubice, Holubický tunel	
Název přílohy:		Charakteristický příčný řez - hloubený tunel, vjezdový portál	
Název díle části přílohy:		-	
Odpovědný projektant:		Zpracovatel přílohy:	Měřítko: 1:200
Ing. Josef Rychtecký		Bc. Filip Rozmánek	Formáty: 4 x A4
Kraj:		Katastrální území:	TUDU:
Jihomoravský		viz textová část	2301 06
Označení investora:		Označení zhotovitele:	
S 6 2 1 5 0 0 5 8 7 - 0 0 R X - 0 2 1 0 7 - 5 0 2 3 4 0 0 1 - X X - 2 - 4 0 1 - 0 0 0		21064-01-0722	
Označení části:		D.2.1.7	
Označení objektu/komplexu:		SO 23-40-01	
Číslo přílohy:		2.401	
Stupeň dokumentace:		DÚR	
Smluvní datum zpracování:		14. 7. 2022	