




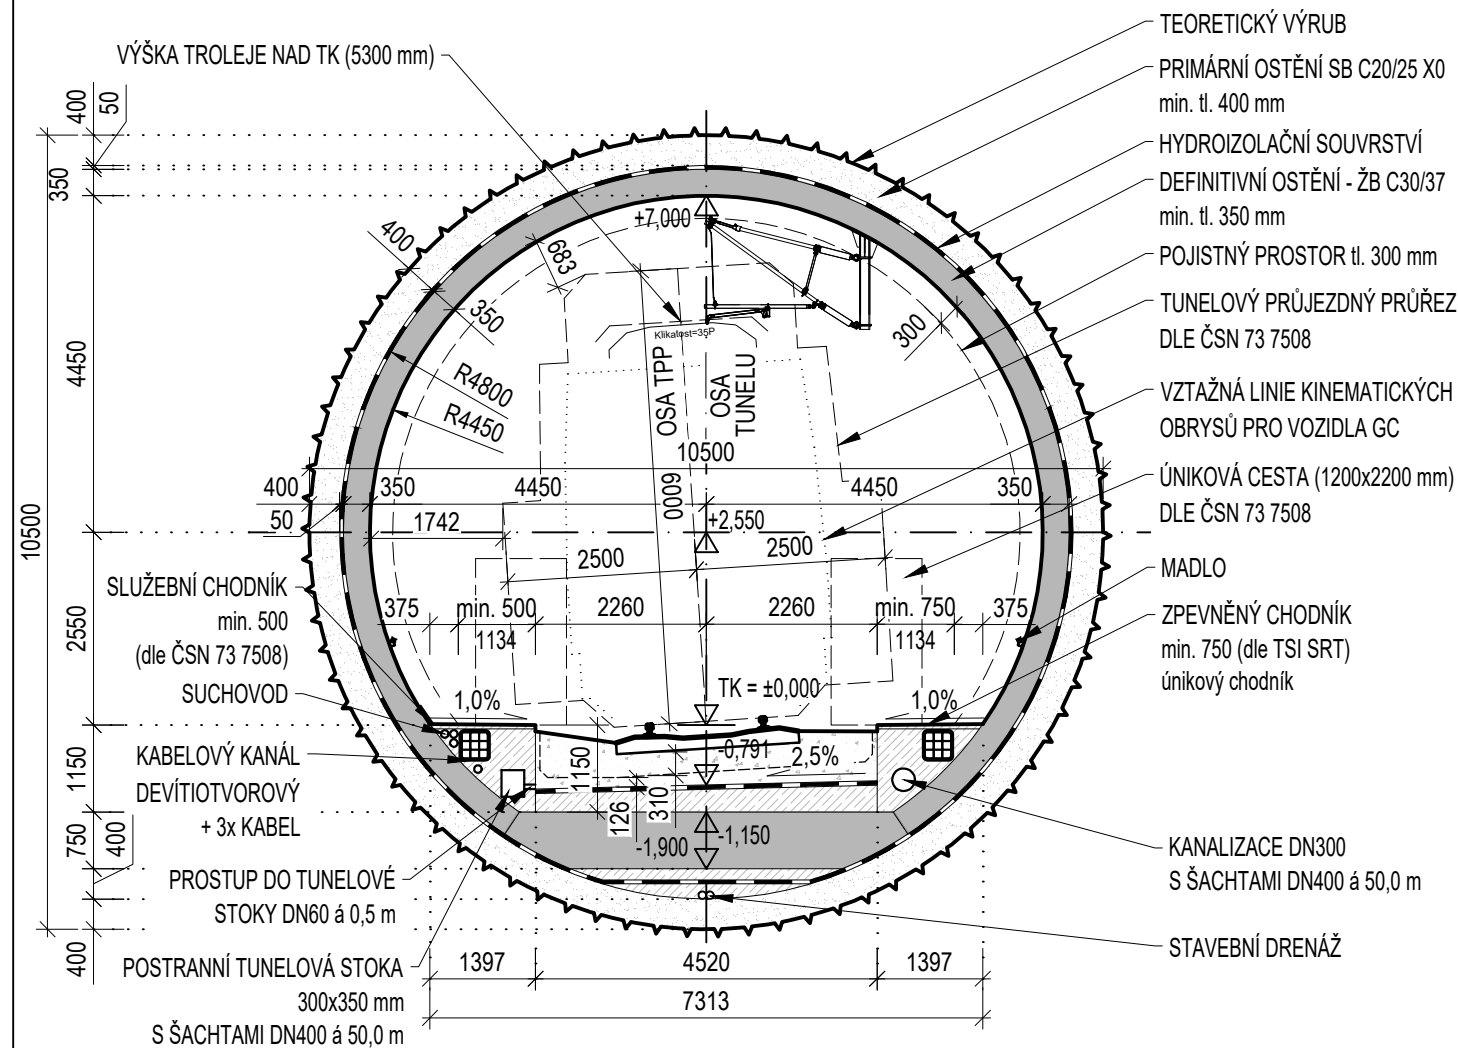

SO 23-40-01 HOLUBICKÝ TUNEL
VZOROVÝ PŘÍČNÝ ŘEZ - RAŽENÝ TUNEL, K.Č.1 DEFINITIVNÍ OSTĚNÍ
M 1:100

VZOROVÝ PŘÍČNÝ ŘEZ




LEGENDA

	Monolitický železobeton
	Výplňový beton
	Stříkaný beton
	Kolejové lože

PLOCHY TUNELU

-	PLOCHA [m ²]
PLOCHA VÝRUBU	86,6
SVĚTLÁ PLOCHA	53,3

VZOROVÝ PŘÍČNÝ ŘEZ V MÍSTĚ VÝKLENKU
(PŘI KANALIZAČNÍ ŠACHTĚ A ŠACHTĚ TUNELOVÉ STOKY)

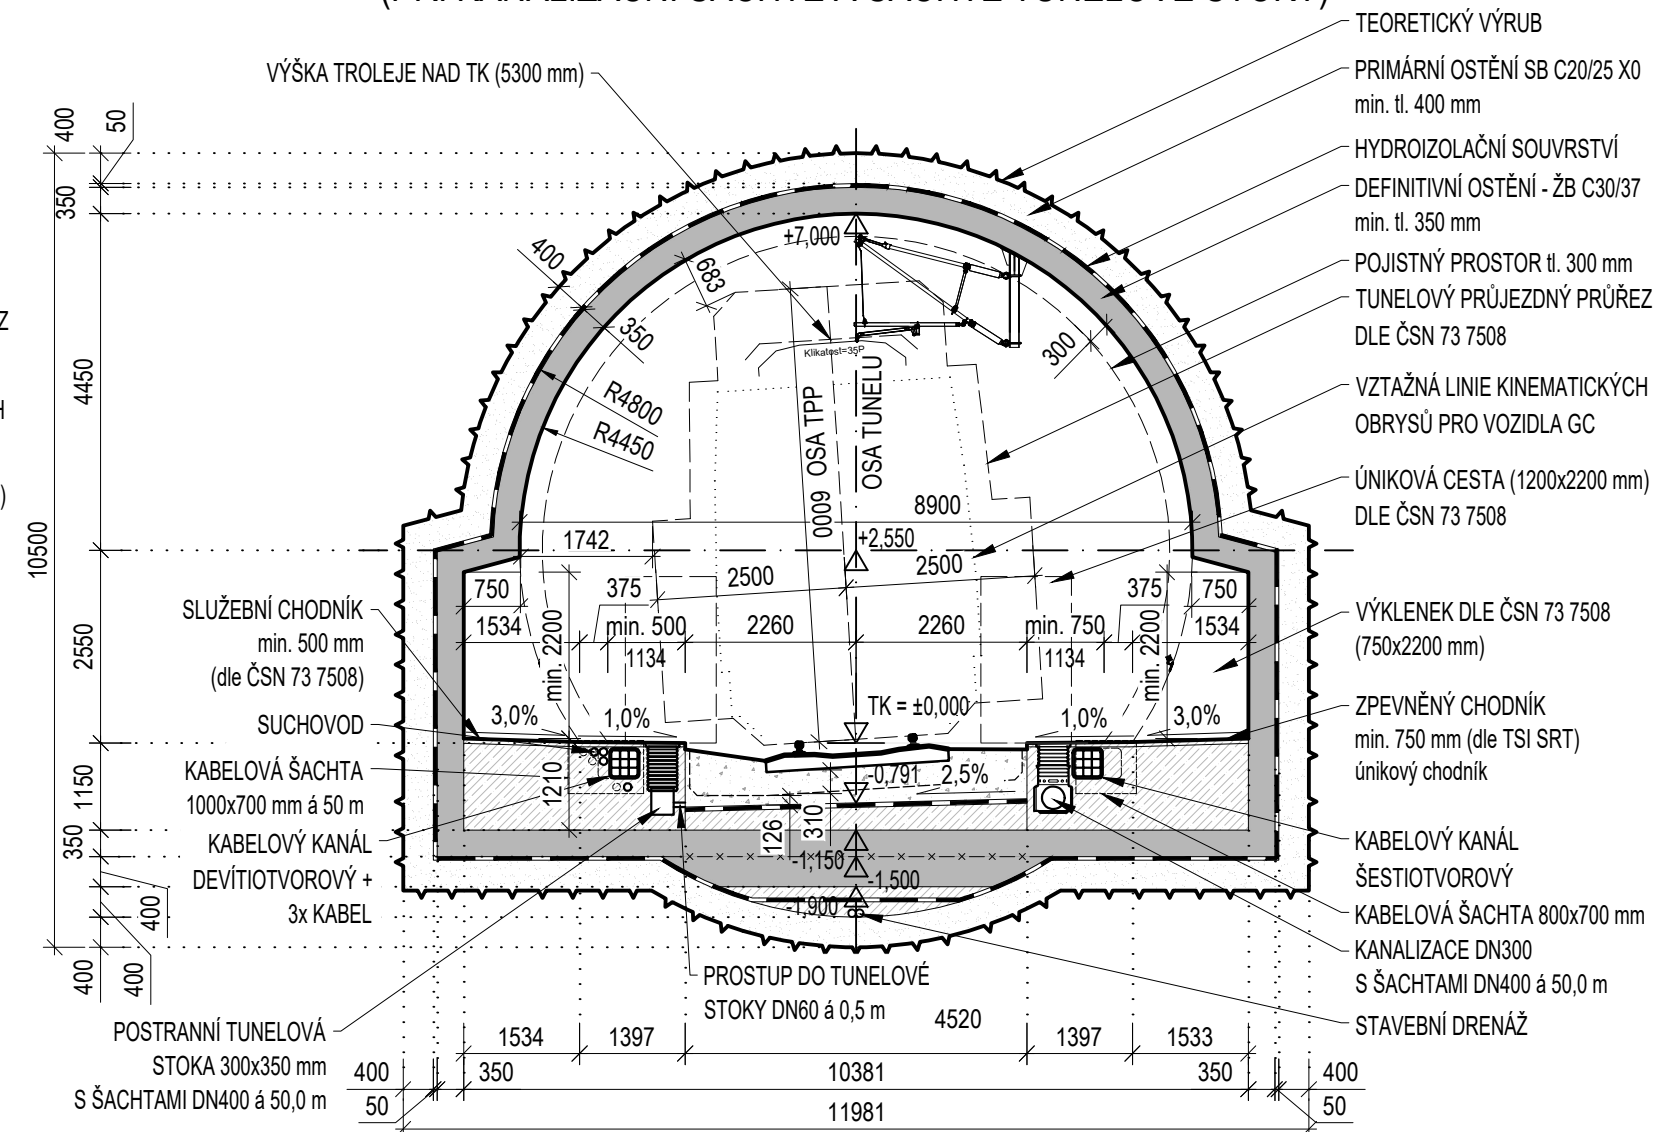

PLOCHY TUNELU

-	PLOCHA [m ²]
PLOCHA VÝRUBU	100,6
SVĚTLÁ PLOCHA	57,7

POZNÁMKA

Veškeré kóty jsou pouze orientační a budou upřesněny v dalším stupni projektové dokumentace.
Převýšení koleje je od 0 mm do 100 mm


Ministerstvo dopravy
Státní fond dopravní
infrastruktury

Jiná ověření:

Paré:

Orientační schéma:


Razítko oprávněné osoby:

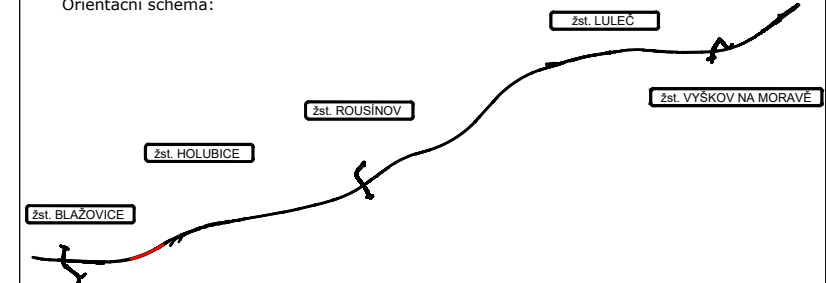




Podpis:

Datum:

Revize:	Datum:	Popis:	Kontroloval:
000	14. 5. 2022	Definitivní odevzdání dokumentace	Ing. Tomáš Chytil

Stavebník/Investor:	Správa železnic, státní organizace	 SPRÁVA ŽELEZNIC
Adresa:	Diážděná 1003/7, 110 00 Praha 1	
Zástupce investora:	Stavební správa východ	
Adresa:	Nerudova 773/1, 779 00 Olomouc	

Zhotovitel díla:	Společnost AFRY CZ + SUDOP B		 AFRY  SUDOP BRNO
Adresa: Kontakt:	Magistrů 1275/13, 140 00 Praha 4 T: +420 277 005 500 E: afrycz@afry.com		
Zhotovitel objektu:	Společnost AFRY CZ		 AFRY
Adresa: Kontakt:	Magistrů 1275/13, 140 00 Praha 4 T: +420 277 005 500 E: afrycz@afry.com		
Hlavní projektant (HIP):	Ing. Radoslav Molák	Specialista:	Ing. Josef Rychtecký

Název stavby/akce:		Modernizace trati Brno - Přerov, 2. stavba Blažovice - Vyškov		Označení investora:	S621500587
				Označení zhotovitele:	21064-01-0722
Název části:		Tunely		Označení části:	D.2.1.7
Název objektu/díleč části:		t.ú. Blažovice - Holubice, Holubický tunel		Označení objektu/komplexu:	SO 23-40-01
Název přílohy:		Vzorový příčný řez - ražený tunel k.č.1, definitivní ostění		Číslo přílohy:	2.302
Název díleč části přílohy:		-			
Odpovědný projektant:	Zpracovatel přílohy:	Měřítko:	1:100	Stupeň dokumentace:	DÚR
Ing. Josef Rychtecký	Ing. Michal Steiner	Formáty:	3 x A4		
Kraj:	Katastrální území:	TUDU:		Smluvní datum zpracování:	14. 7. 2022
Jihomoravský	viz textová část	2301 06			

Označení investora::													Stupeň dokumentace:				Část:				Objekt:				Podobjekt:				Příloha:				Revize:									
S	6	2	1	5	0	0	5	8	7	_	D	Ú	R	X	_	D	2	1	0	7	_	S	0	2	3	4	0	0	1	_	X	X	_	2	_	3	0	2	_	0	0	0