



SO 23-40-01 HĽUBICKÝ TUNEL
VZOROVÝ PRÍČNÝ REZ - HĽUBENÝ TUNEL K.Č.1
M 1:100

VZOROVÝ PŘÍČNÝ ŘEZ

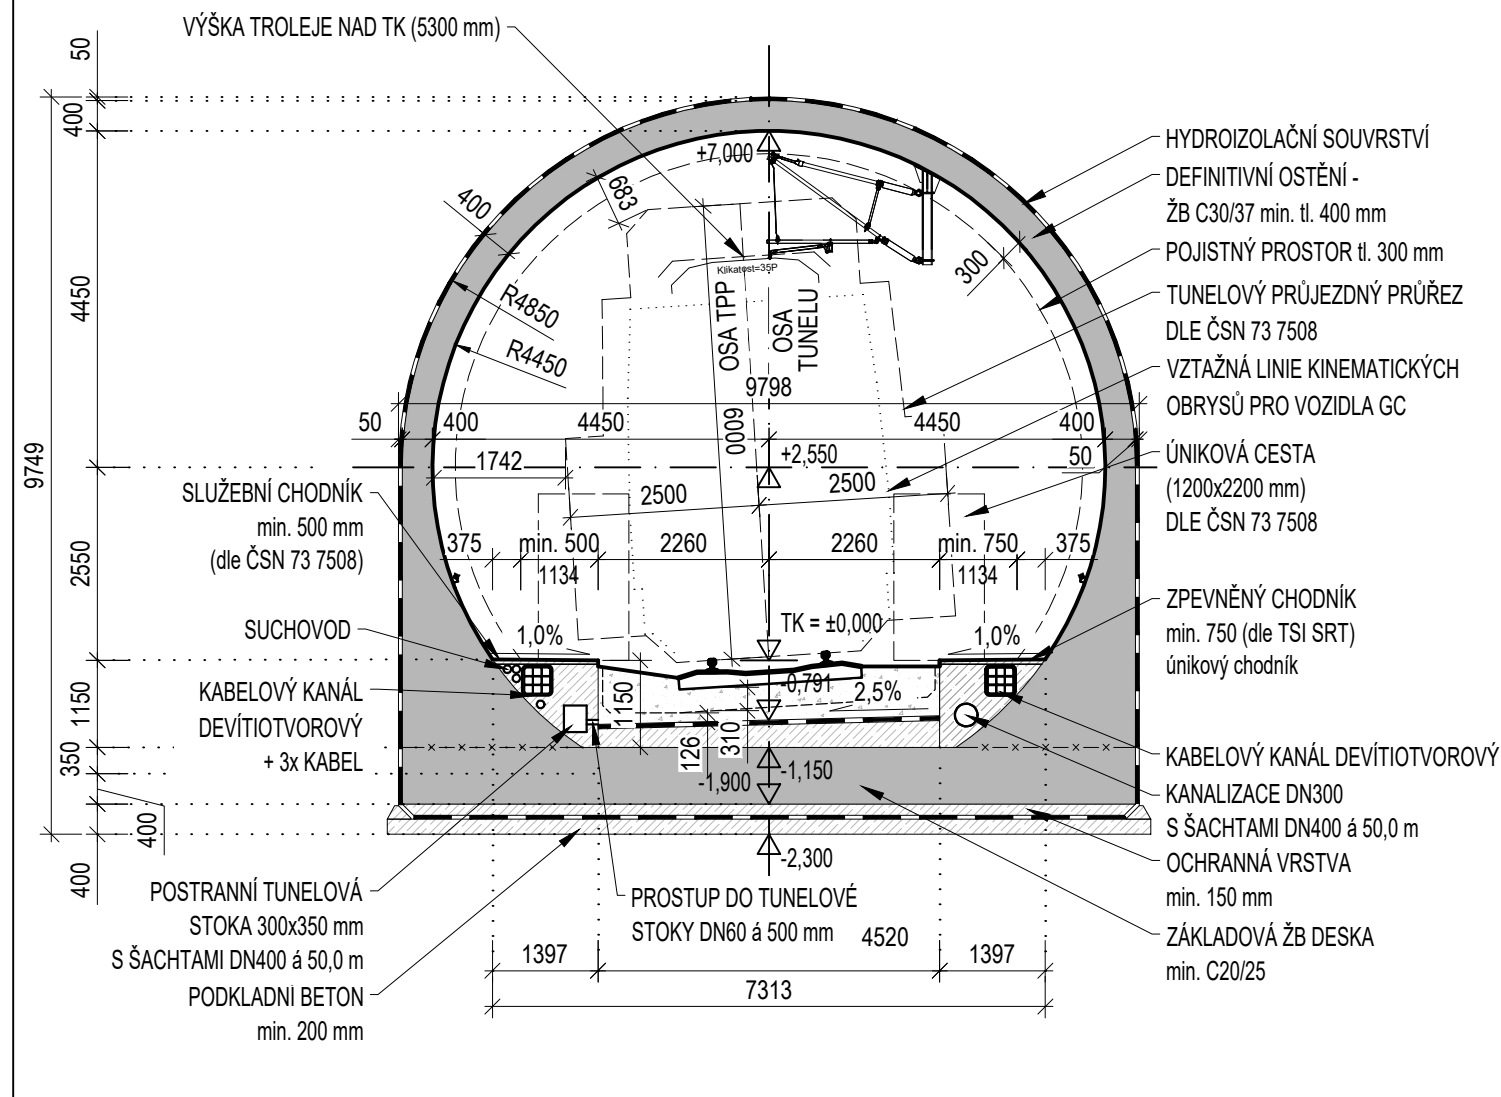


LEGENDA

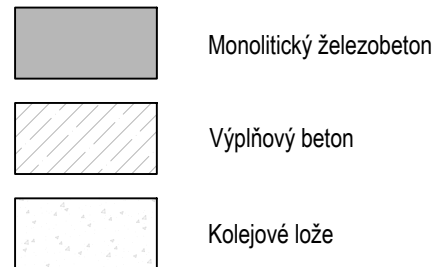

PLOCHY TUNELU

-	PLOCHA [m ²]
SVĚTLÁ PLOCHA	53,3

VZOROVÝ PŘÍČNÝ ŘEZ V MÍSTĚ VÝKLENKU
(PŘI KANALIZAČNÍ ŠACHTĚ A ŠACHTĚ TUNELOVÉ STOKY)

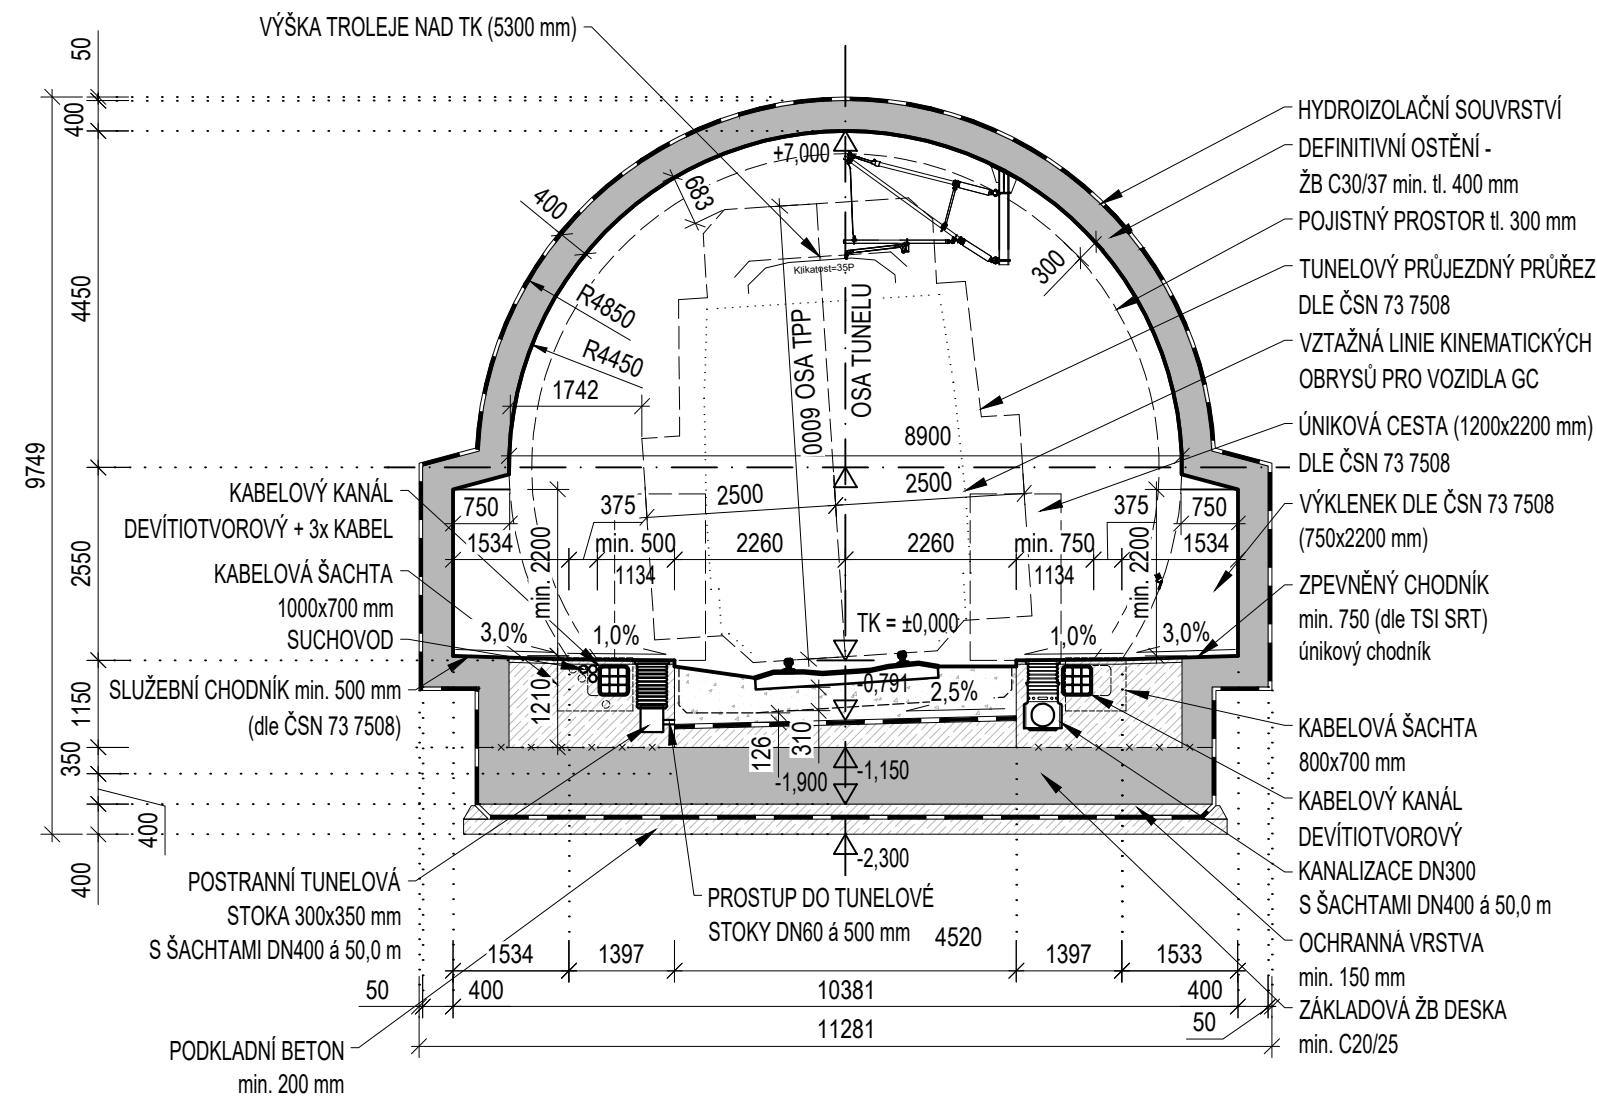

PLOCHY TUNELU

-	PLOCHA [m ²]
SVĚTLÁ PLOCHA	57,7

POZNÁMKA

Veškeré kóty jsou pouze orientační a budou upřesněny v dalším stupni projektové dokumentace.
Převýšení koleje je od 0 mm do 100 mm