


## BRNC

SO 23-10-01  
t.ú. Blažovice-Holubice  
železniční svršek

SO 23-11-01  
t.ú. Blažovice-Holubice  
železniční spodek



### PRO VRSTVY A STRATIGRAFIE:

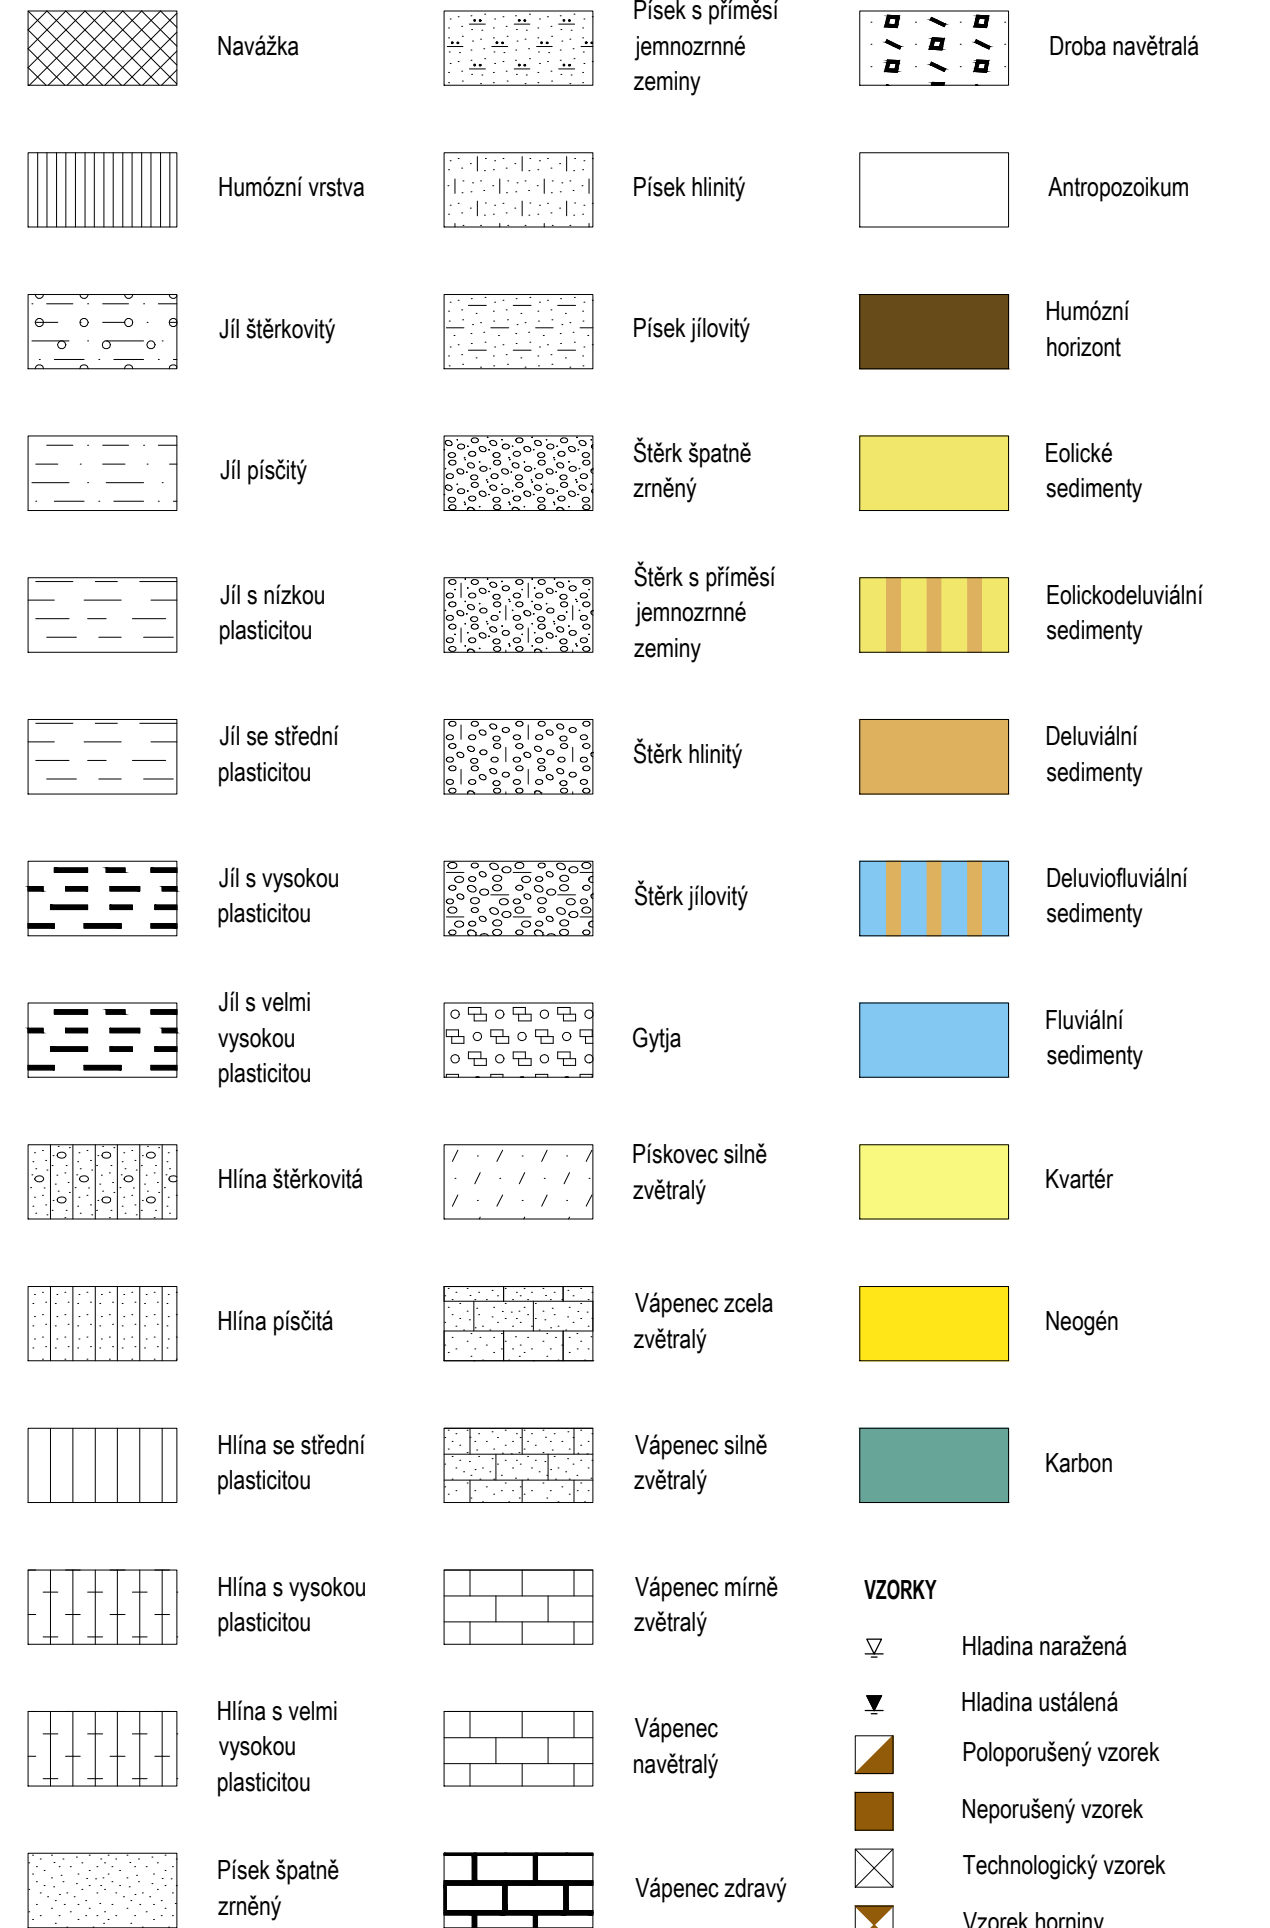

Staničení a výškové kóty jsou vztaženy k niveletě koleje. Řez tunelovou troubou je veden v její ose. Veškeré kóty jsou orientační a budou upřesněny v dalším stupni PD.

Jméno: _____			Příjmení: _____		
Orientační schéma: 			Razboha opatření osobitý:		
Revize: _____ Datum: _____ Popsal: _____			Kontroloval: _____		
000 14. 5. 2022 Definitivní inženýrská dokumentace			Ing. Tomáš Chytl		
Stavěbní/investor: <b>Správa železnic, státní organizace</b>			SPRÁVA ŽELEZNIC		
Adresa: Ošedlánská 100/37, 110 00 Praha 1					
Stavební zhotovitel: Stavební výhled					
Adresa: Nerudova 773/1, 779 00 Olomouc					
Zhotovitel díla: <b>Společnost AFRY CZ + SUDOP B</b>					
Adresa: Magázto 1275/13, 140 00 Praha 4					
Kontakt: T: +202 277 005 500 E: afrycz@afry.com					
Zhotovitel objektu: <b>Společnost AFRY CZ</b>					
Adresa: Magázto 1275/13, 140 00 Praha 4					
Kontakt: T: +202 277 005 500 E: afrycz@afry.com					
Hlavní projektant (HIP): Ing. Radoslav Noška			Specialista: Ing. Josef Rychtecký		
Název stavby/objektu: <b>Modernizace trati Brno – Přerov, 2. stavba Blažovice - Vyškov</b>			Označení investora: 562150058		
Název části: Tunel			Označení zhotovitele: 21084-01-072		
Název objektu/úseku/části: t.č. Blažovice - Holubický tunel			Označení části: D.2.1.		
Název přílohy: Pořizý řez - kolej č.1			Označení objektu/komplexu: SO 23-40-01		
Název dílu/díle přílohy: Odpovědný projektant: Ing. Josef Rychtecký			Číslo přílohy: 2.20		
Kraj: Jihomoravský			Datum dokumentace: DÚ		
Město: Katsránský území; výstavní část			Směrnici datum zpracování: 14. 7. 2022		
Město: Blahozice - Vyšov			Průběh: Průběh		
Město: Blahozice - Vyšov			Průběh: Průběh		