



SO 23-40-01 HOLUBICKÝ TUNEL
VZOROVÝ PŘÍČNÝ ŘEZ - HLOUBENÝ TUNEL K.Č.2
M 1:100

VZOROVÝ PŘÍČNÝ ŘEZ

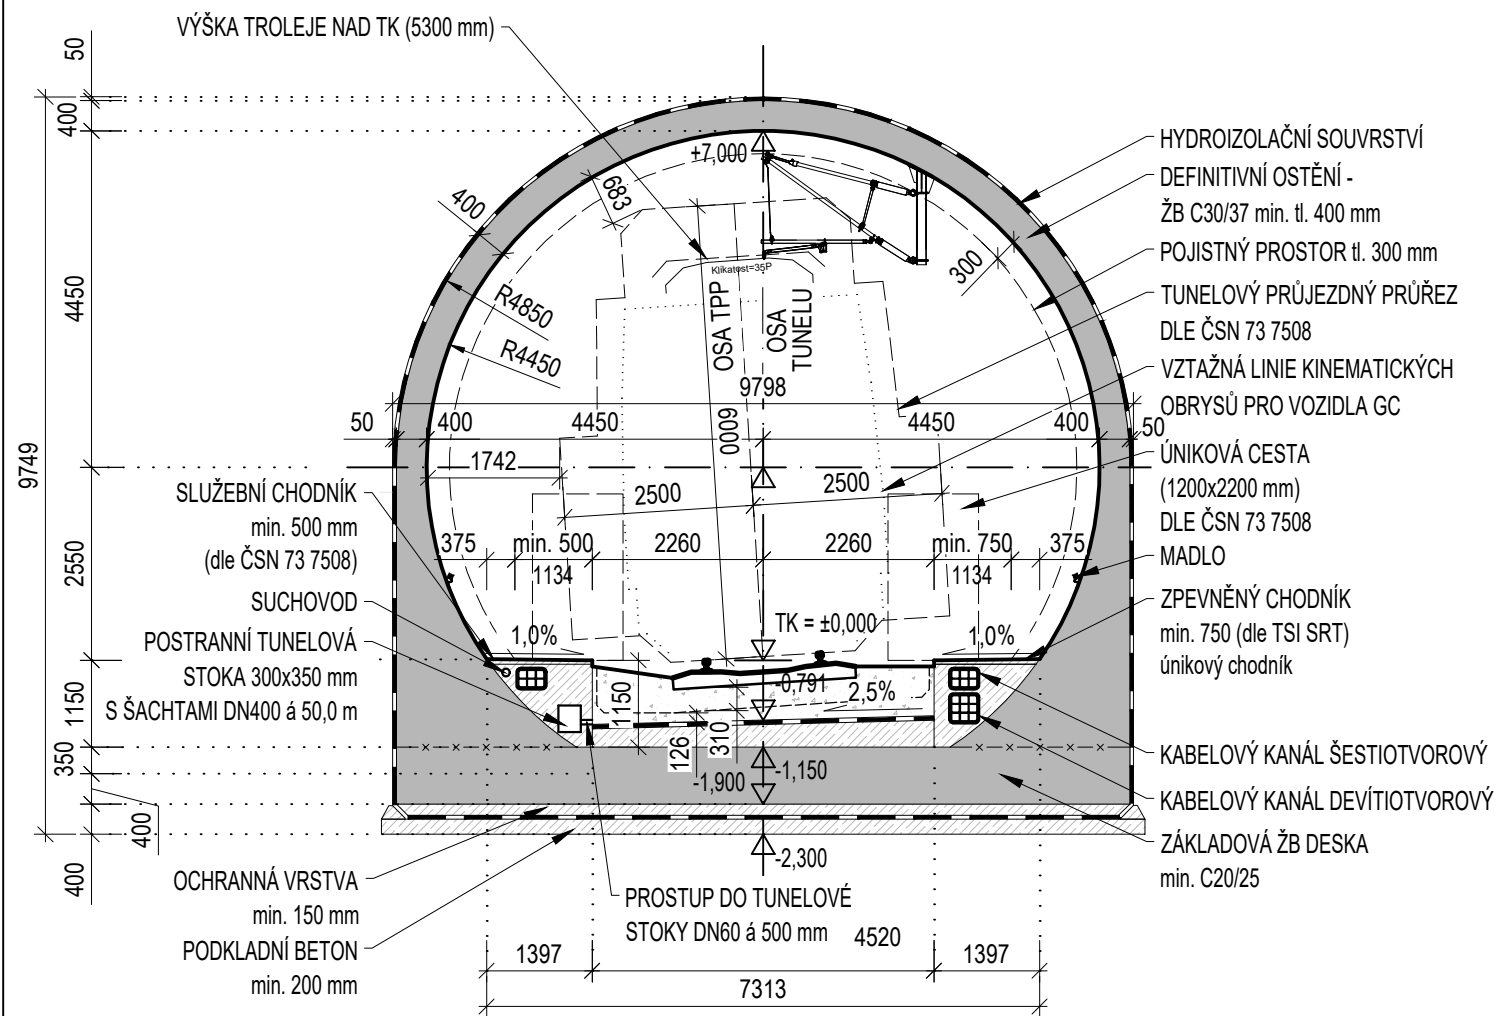

VZOROVÝ PŘÍČNÝ ŘEZ V MÍSTĚ VÝKLENKU
(PŘI ŠACHTĚ TUNELOVÉ STOKY)

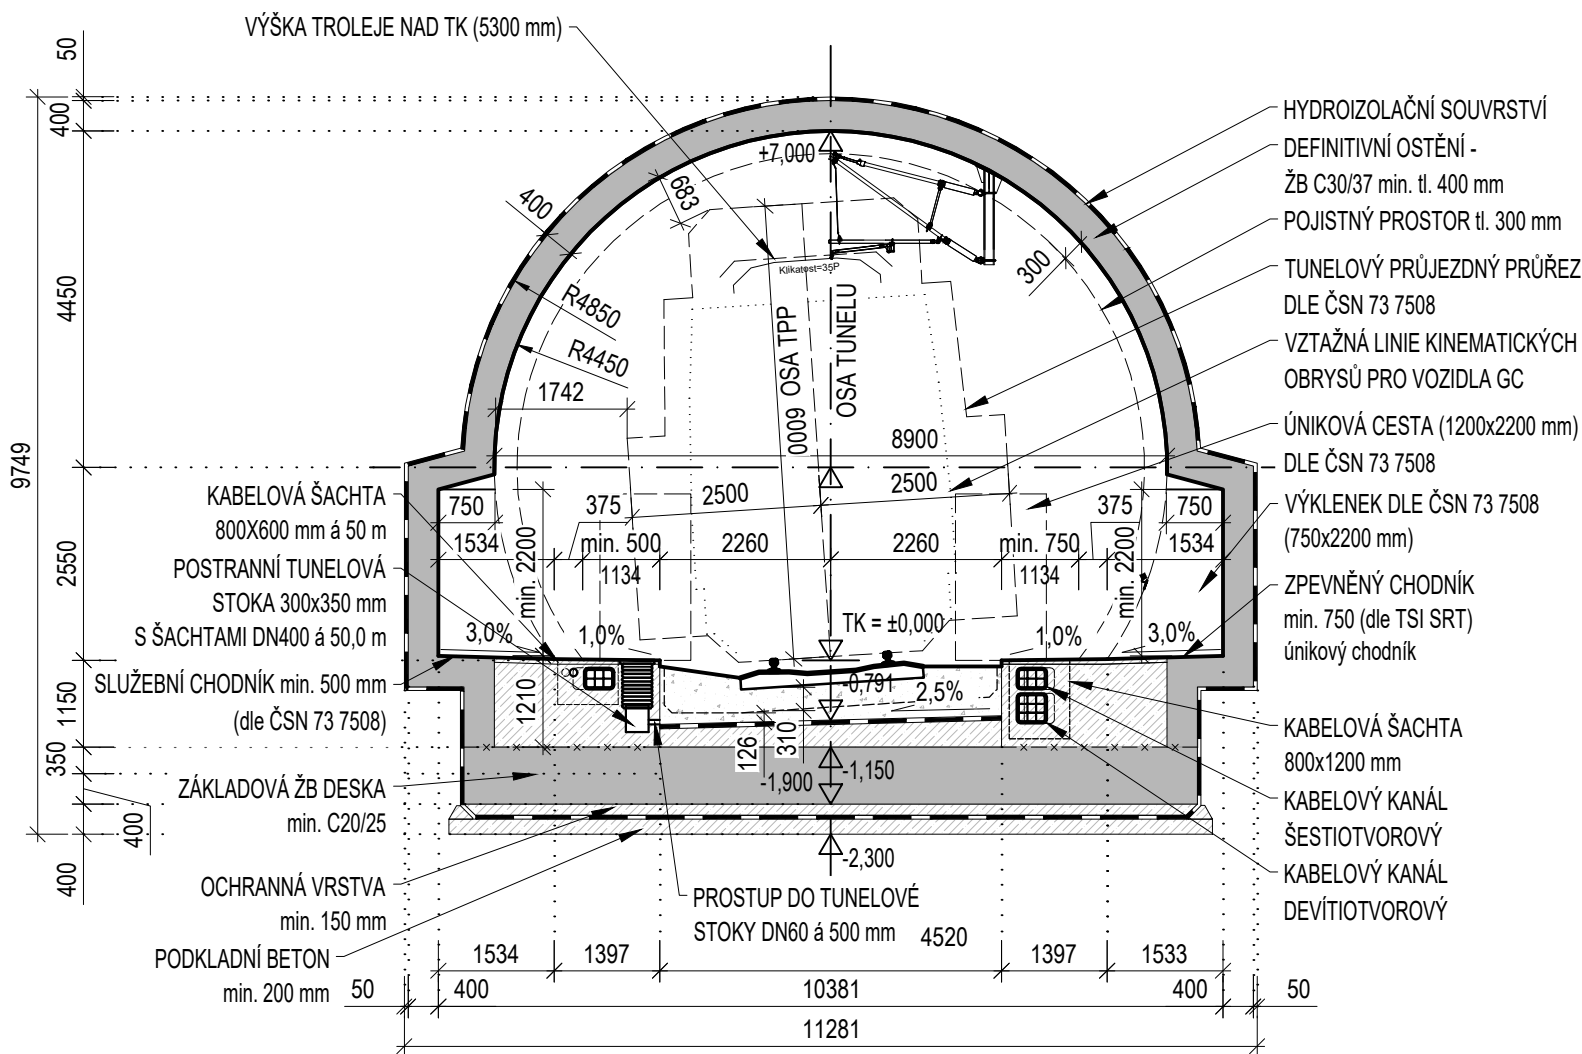

LEGENDA

- Monolitický železobeton
- Výplňový beton
- Kolejové lože

PLOCHY TUNELU

	-	PLOCHA [m²]
SVĚTLÁ PLOCHA		53,3

PLOCHY TUNELU

	-	PLOCHA [m²]
SVĚTLÁ PLOCHA		57,7

POZNÁMKA

Veškeré kóty jsou pouze orientační a budou upřesněny v dalším stupni projektové dokumentace.
Převýšení koleje je od 0 mm do 100 mm

Ministerstvo dopravy
Státní fond dopravní
infrastruktury

Jiná ověření:	Paré:		
Orientační schéma:	Razítko oprávněné osoby:		
Revize:	Datum:	Popis:	Kontroloval:
000	14. 5. 2022	Definitivní odevzdání dokumentace	Ing. Tomáš Chytil

Stavebník/Investor:	Správa železnic, státní organizace	
Adresa:	Dlážděná 1003/7, 110 00 Praha 1	
Zástupce investora:	Stavební správa východ	
Adresa:	Nerudova 773/1, 779 00 Olomouc	
Zhotovitel díla:	Společnost AFRY CZ + SUDOP B	
Adresa:	Magistrů 1275/13, 140 00 Praha 4	
Kontakt:	T: +420 277 005 500 E: afrycz@afry.com	
Zhotovitel objektu:	Společnost AFRY CZ	
Adresa:	Magistrů 1275/13, 140 00 Praha 4	
Kontakt:	T: +420 277 005 500 E: afrycz@afry.com	
Hlavní projektant (HIP):	Ing. Radoslav Molák	Specialista: Ing. Josef Rychtecký

Název stavby/akce:	Modernizace trati Brno - Přerov, 2. stavba Blažovice - Vyškov	Označení investora: S621500587
Název části:	Tunely	Označení zhotovitele: 21064-01-0722
Název objektu/díleční části:	t.ú. Blažovice - Holubice, Holubický tunel	Označení části: D.2.1.7
Název přílohy:	Vzorový příčný řez - hloubený tunel k.č.2	Označení objektu/komplexu: SO 23-40-01
Název díleční části přílohy:	-	Číslo přílohy: 2.305
Odpovědný projektant:	Zpracovatel přílohy: Ing. Josef Rychtecký	Měřítko: 1:100 Formáty: 3 x A4
Kraj:	Katastrální území: viz textová část	TUDU: 2301 06
Stupeň dokumentace: Část:		Podobojekt: Příloha: Revize:
S 6 2 1 5 0 0 5 8 7 - D Ú R X - D 2 1 0 7 - S 0 2 3 4 0 0 1 - X X - 2 - 3 0 5 - 0 0 0		