


SO 25-40-01 ROUSÍNOVSKÝ TUNEL
CHARAKTERISTICKÝ PRÍČNÝ REZ - VJEZDOVÝ PORTÁL
M 1:200

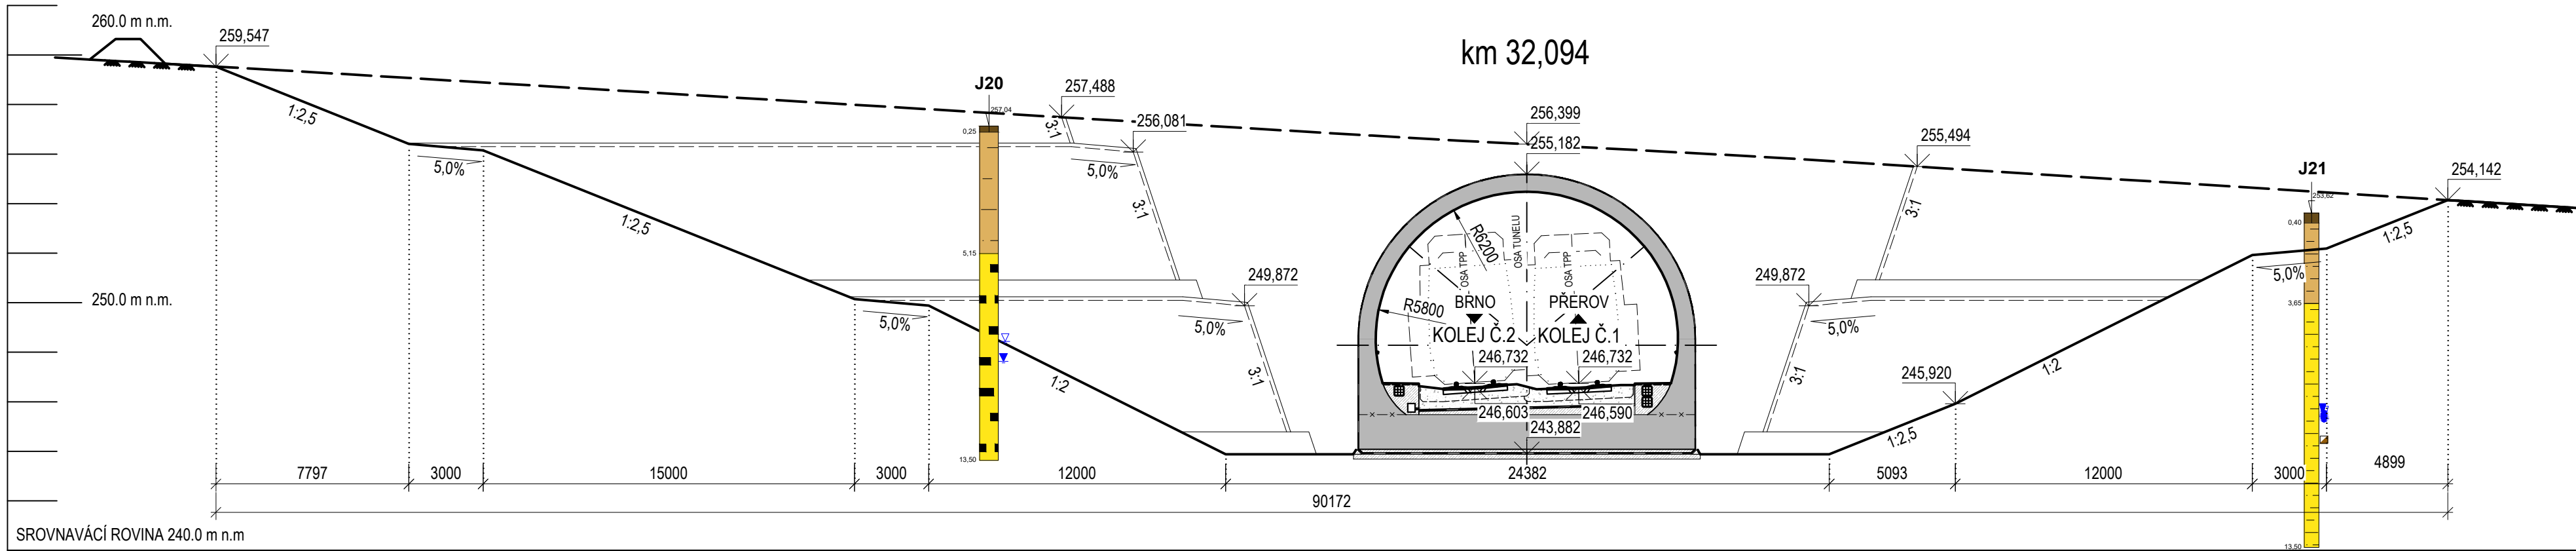

LEGENDA

	Humózní vrstva		Jílovec zcela zvětralý		Humózní horizont		Neporušený vzorek
	Jíl se střední plasticitou		Jílovec silně zvětralý		Eolické sedimenty		Hladina naražená
	Jíl s vysokou plasticitou		Písek špatně zrněný		Neogén		Hladina ustálená
	Jíl s velmi vysokou plasticitou		Písek hlinitý		Deluviální sedimenty		
	Hlína se střední plasticitou				Fluviální sedimenty		

POZNÁMKA

Všecké kóty jsou pouze orientační a budou upřesněny v další stupni projektové dokumentace.
Tento výkres znázorňuje charakteristický řez v hloubené části tunelu, nikoli pohled na portál.

Ministerstvo dopravy Státní fond dopravní infrastruktury			
Jiná ověření:	Paré:		
Orientační schéma:	Razítko oprávněné osoby:		
Podpis: Datum:			
Revize:	Datum:	Popis:	Kontroloval:
000	14. 5. 2022	Definitivní odevzdání dokumentace	Ing. Josef Rychtecký
Stavebník/Investor:		Správa železnic, státní organizace	
Adresa:		Dlážděná 1003/7, 110 00 Praha 1	
Zástupce investora:		Stavební správa východ	
Adresa:		Nerudova 773/1, 779 00 Olomouc	
Zhotovitel díla:		Společnost AFRY CZ + SUDOP B	
Adresa:		Magistrů 1275/13, 140 00 Praha 4	
Kontakt:		T: +420 277 005 500 E: afrycz@afry.com	
Zhotovitel objektu:		Společnost AFRY CZ	
Adresa:		Magistrů 1275/13, 140 00 Praha 4	
Kontakt:		T: +420 277 005 500 E: afrycz@afry.com	
Hlavní projektant (HIP):		Ing. Radoslav Molák	Specialista: Ing. Josef Rychtecký
Název stavby/akce:	Modernizace trati Brno - Přerov, 2. stavba Blažovice - Vyškov		Označení investora: S621500587
Název části:	Tunely		Označení zhotovitele: 21064-01-0722
Název objektu/díle části:	t.ú. Holubice - Rousínov, Rousínovský tunel		Označení části: D.2.1.7
Název přílohy:	Charakteristický příčný řez - vjezdový portál		Označení objektu/komplexu: SO 25-40-01
Název díle části přílohy:	-		Číslo přílohy: 2.401
Odpovědný projektant:	Zpracovatel přílohy:	Měřítko: 1:200	Stupeň dokumentace: DÚR
Ing. Tomáš Chytil	Ing. Michal Steiner	Formáty: 4 x A4	Smluvní datum zpracování: 14. 7. 2022
Kraj: Jihomoravský	Katastrální území: viz textová část	TUDU: 2301 08	
Označení investora: S 6 2 1 5 0 0 5 8 7 - D 0 1 0 1 X - D 2 1 0 7 - S 0 2 5 4 0 0 1 - 1 X X - 2 - 4 0 1 - 0 0 0			