



SO 23-40-01 HOLUBICKÝ TUNEL  
VZOROVÝ PŘÍČNÝ ŘEZ - RAŽENÝ TUNEL, K.Č.2 DEFINITIVNÍ OSTĚNÍ  
M 1:100

VZOROVÝ PŘÍČNÝ ŘEZ

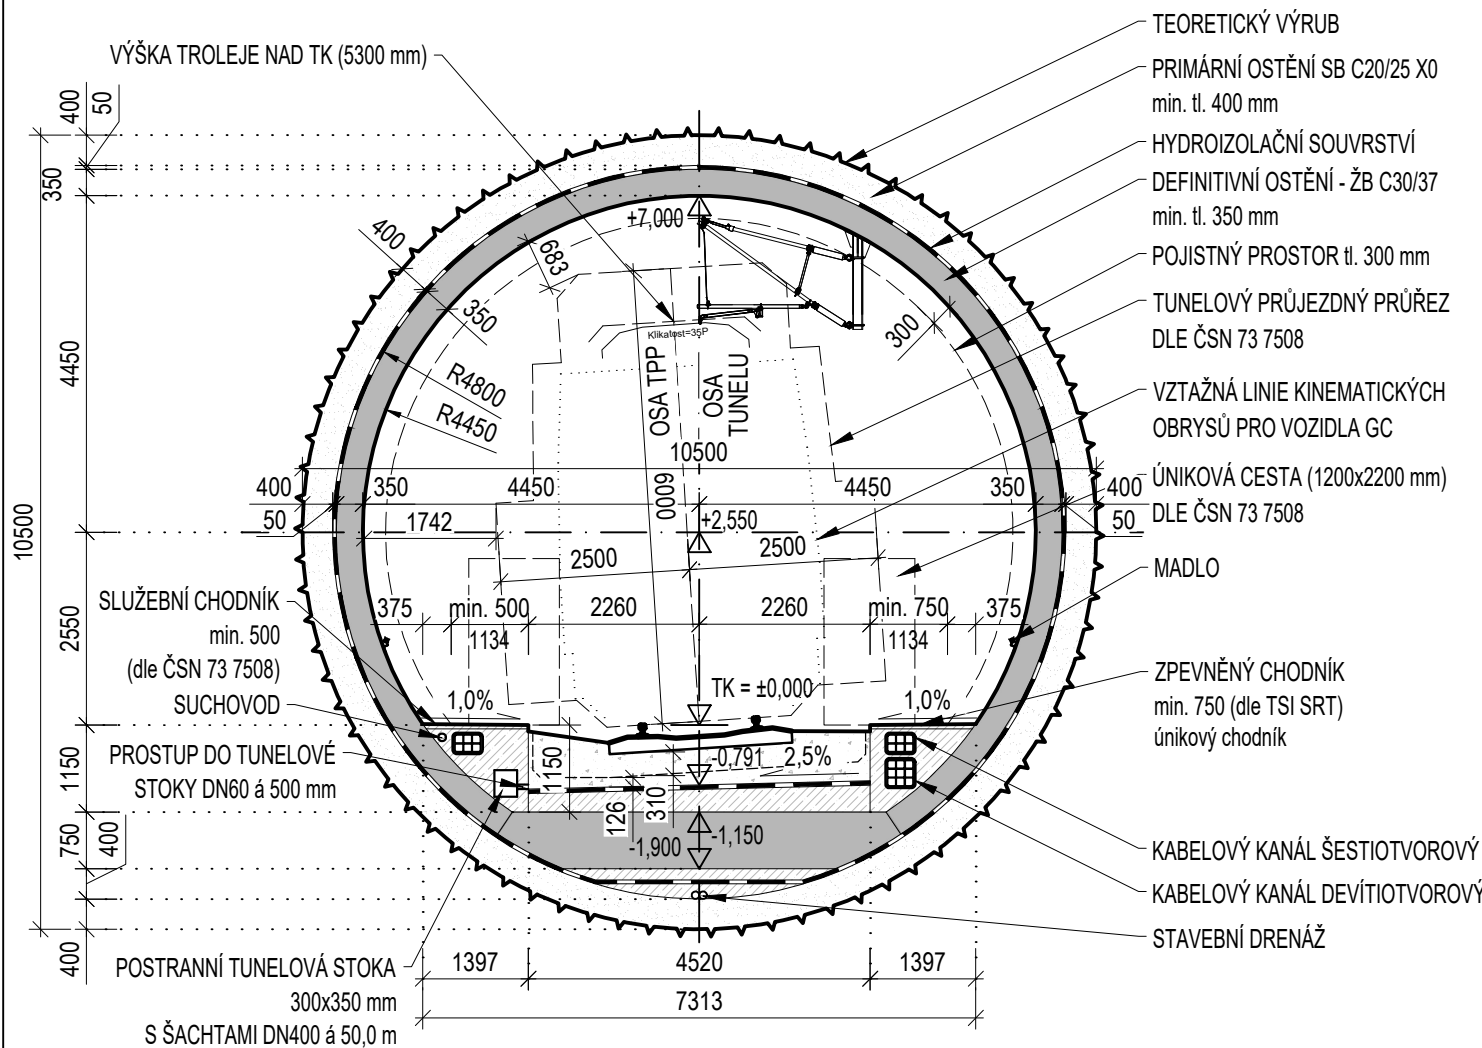

VZOROVÝ PŘÍČNÝ ŘEZ V MÍSTĚ VÝKLENKU  
(PŘI ŠACHTĚ TUNELOVÉ STOKY)

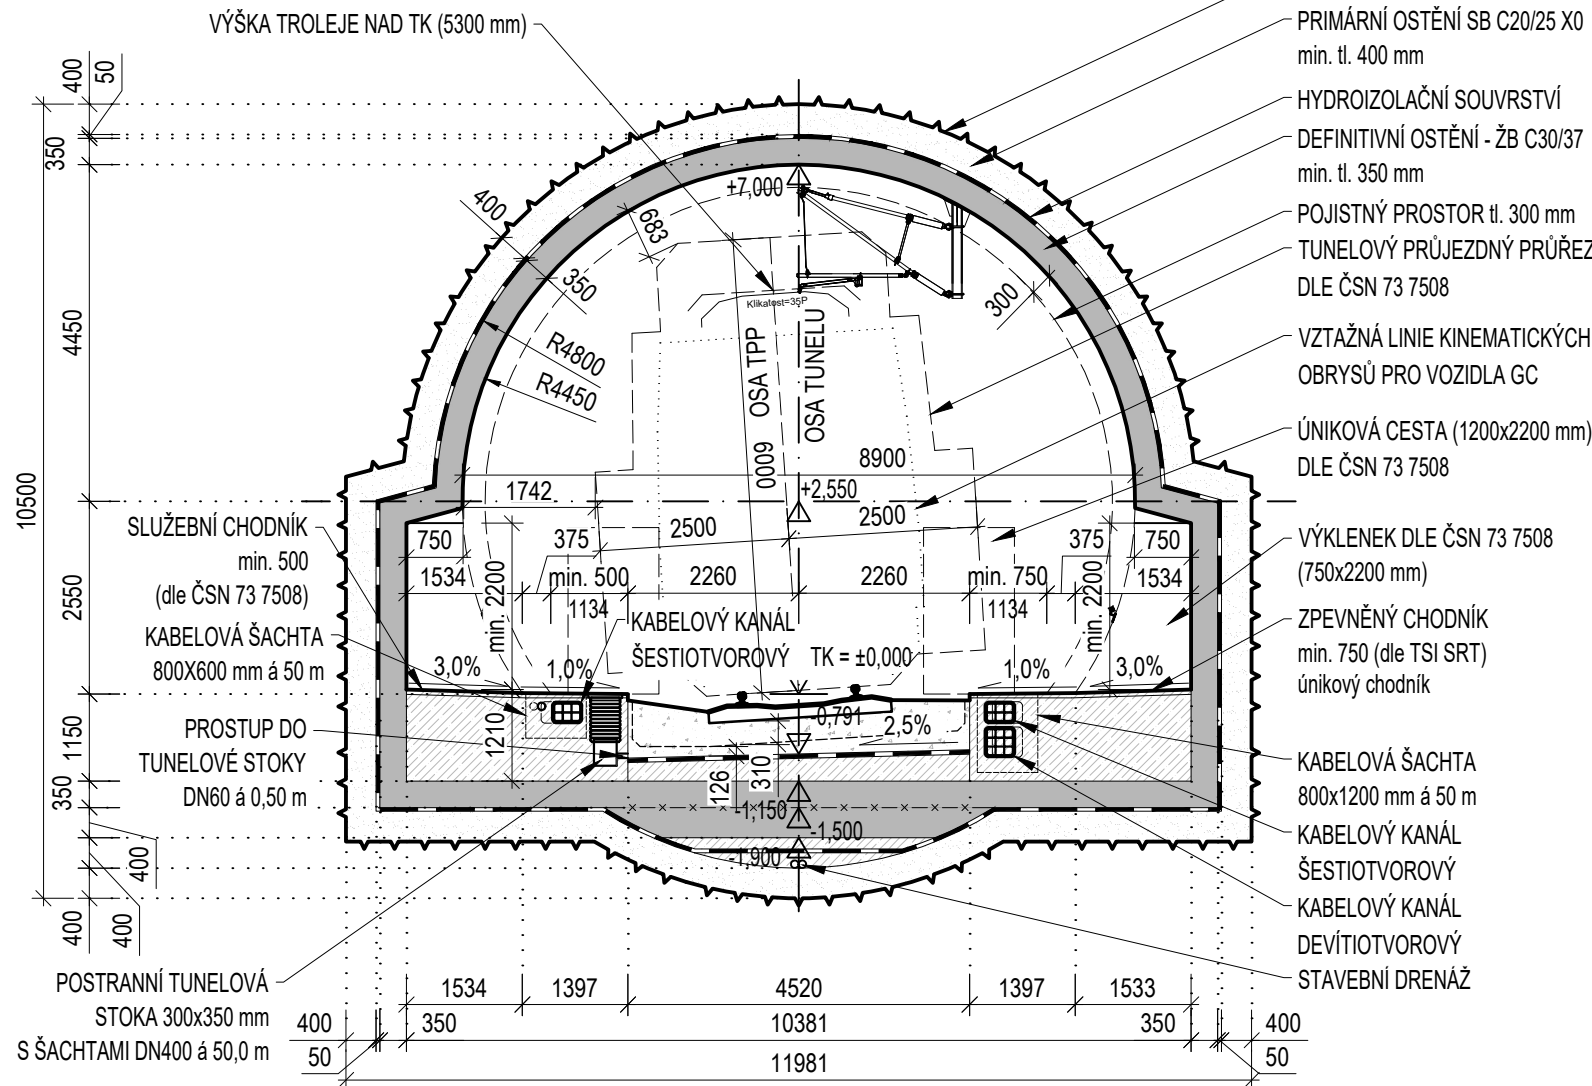

LEGENDA

- Monolitický železobeton
- Výplňový beton
- Stříkaný beton
- Kolejové lože

PLOCHY TUNELU

-	PLOCHA [m²]
PLOCHA VÝRUBU	86,6
SVĚTLÁ PLOCHA	53,3

PLOCHY TUNELU

-	PLOCHA [m²]
PLOCHA VÝRUBU	100,6
SVĚTLÁ PLOCHA	57,7

POZNÁMKA

Veškeré kóty jsou pouze orientační a budou upřesněny v dalším stupni projektové dokumentace.  
Převýšení koleje je od 0 mm do 100 mm

Jiná ověření:	Paré:		
Orientační schéma:	Razítka oprávněné osoby:		
Revize:	Datum:	Popis:	Kontroloval:
000	14. 5. 2022	Definitivní odevzdání dokumentace	Ing. Tomáš Chytil

Stavebník/Investor:	<b>Správa železnic, státní organizace</b>	
Adresa:	Dlážděná 1003/7, 110 00 Praha 1	
Zástupce investora:	Stavební správa východ	
Adresa:	Nerudova 773/1, 779 00 Olomouc	

Zhotovitel díla:	<b>Společnost AFRY CZ + SUDOP B</b>	
Adresa:	Magistrů 1275/13, 140 00 Praha 4	
Kontakt:	T: +420 277 005 500 E: afrycz@afry.com	
Zhotovitel objektu:	<b>Společnost AFRY CZ</b>	
Adresa:	Magistrů 1275/13, 140 00 Praha 4	
Kontakt:	T: +420 277 005 500 E: afrycz@afry.com	
Hlavní projektant (HIP):	Ing. Radoslav Molák	Specialista: Ing. Josef Rychtecký

Název stavby/akce:	<b>Modernizace trati Brno - Přerov, 2. stavba Blažovice - Vyškov</b>	Označení investora: S621500587
Název části:	Tunely	Označení zhotovitele: 21064-01-0722
Název objektu/díleční části:	<b>t.ú. Blažovice - Holubice, Holubický tunel</b>	Označení části: D.2.1.7
Název přílohy:	Vzorový příčný řez - ražený tunel k.č.2, definitivní ostění	Označení objektu/komplexu: <b>SO 23-40-01</b>
Název díleční části přílohy:	-	Číslo přílohy: <b>2.303</b>
Odpovědný projektant:	Zpracovatel přílohy: Ing. Josef Rychtecký	Měřítko: 1:100 Formáty: 3 x A4
Kraj:	Katastrální území: Jihomoravský viz textová část	TUDU: 2301 06
Stupeň dokumentace: Část:		Podoblast: Příloha: Revize:
S 6 2 1 5 0 0 5 8 7 - D Ú R X - D 2 1 0 7 - S 0 2 3 4 0 0 1 - X X - 2 - 3 0 3 - 0 0 0		